


STATO DI FATTO - PLANIMETRIA CON ORTOFOTO
 scala 1:10000

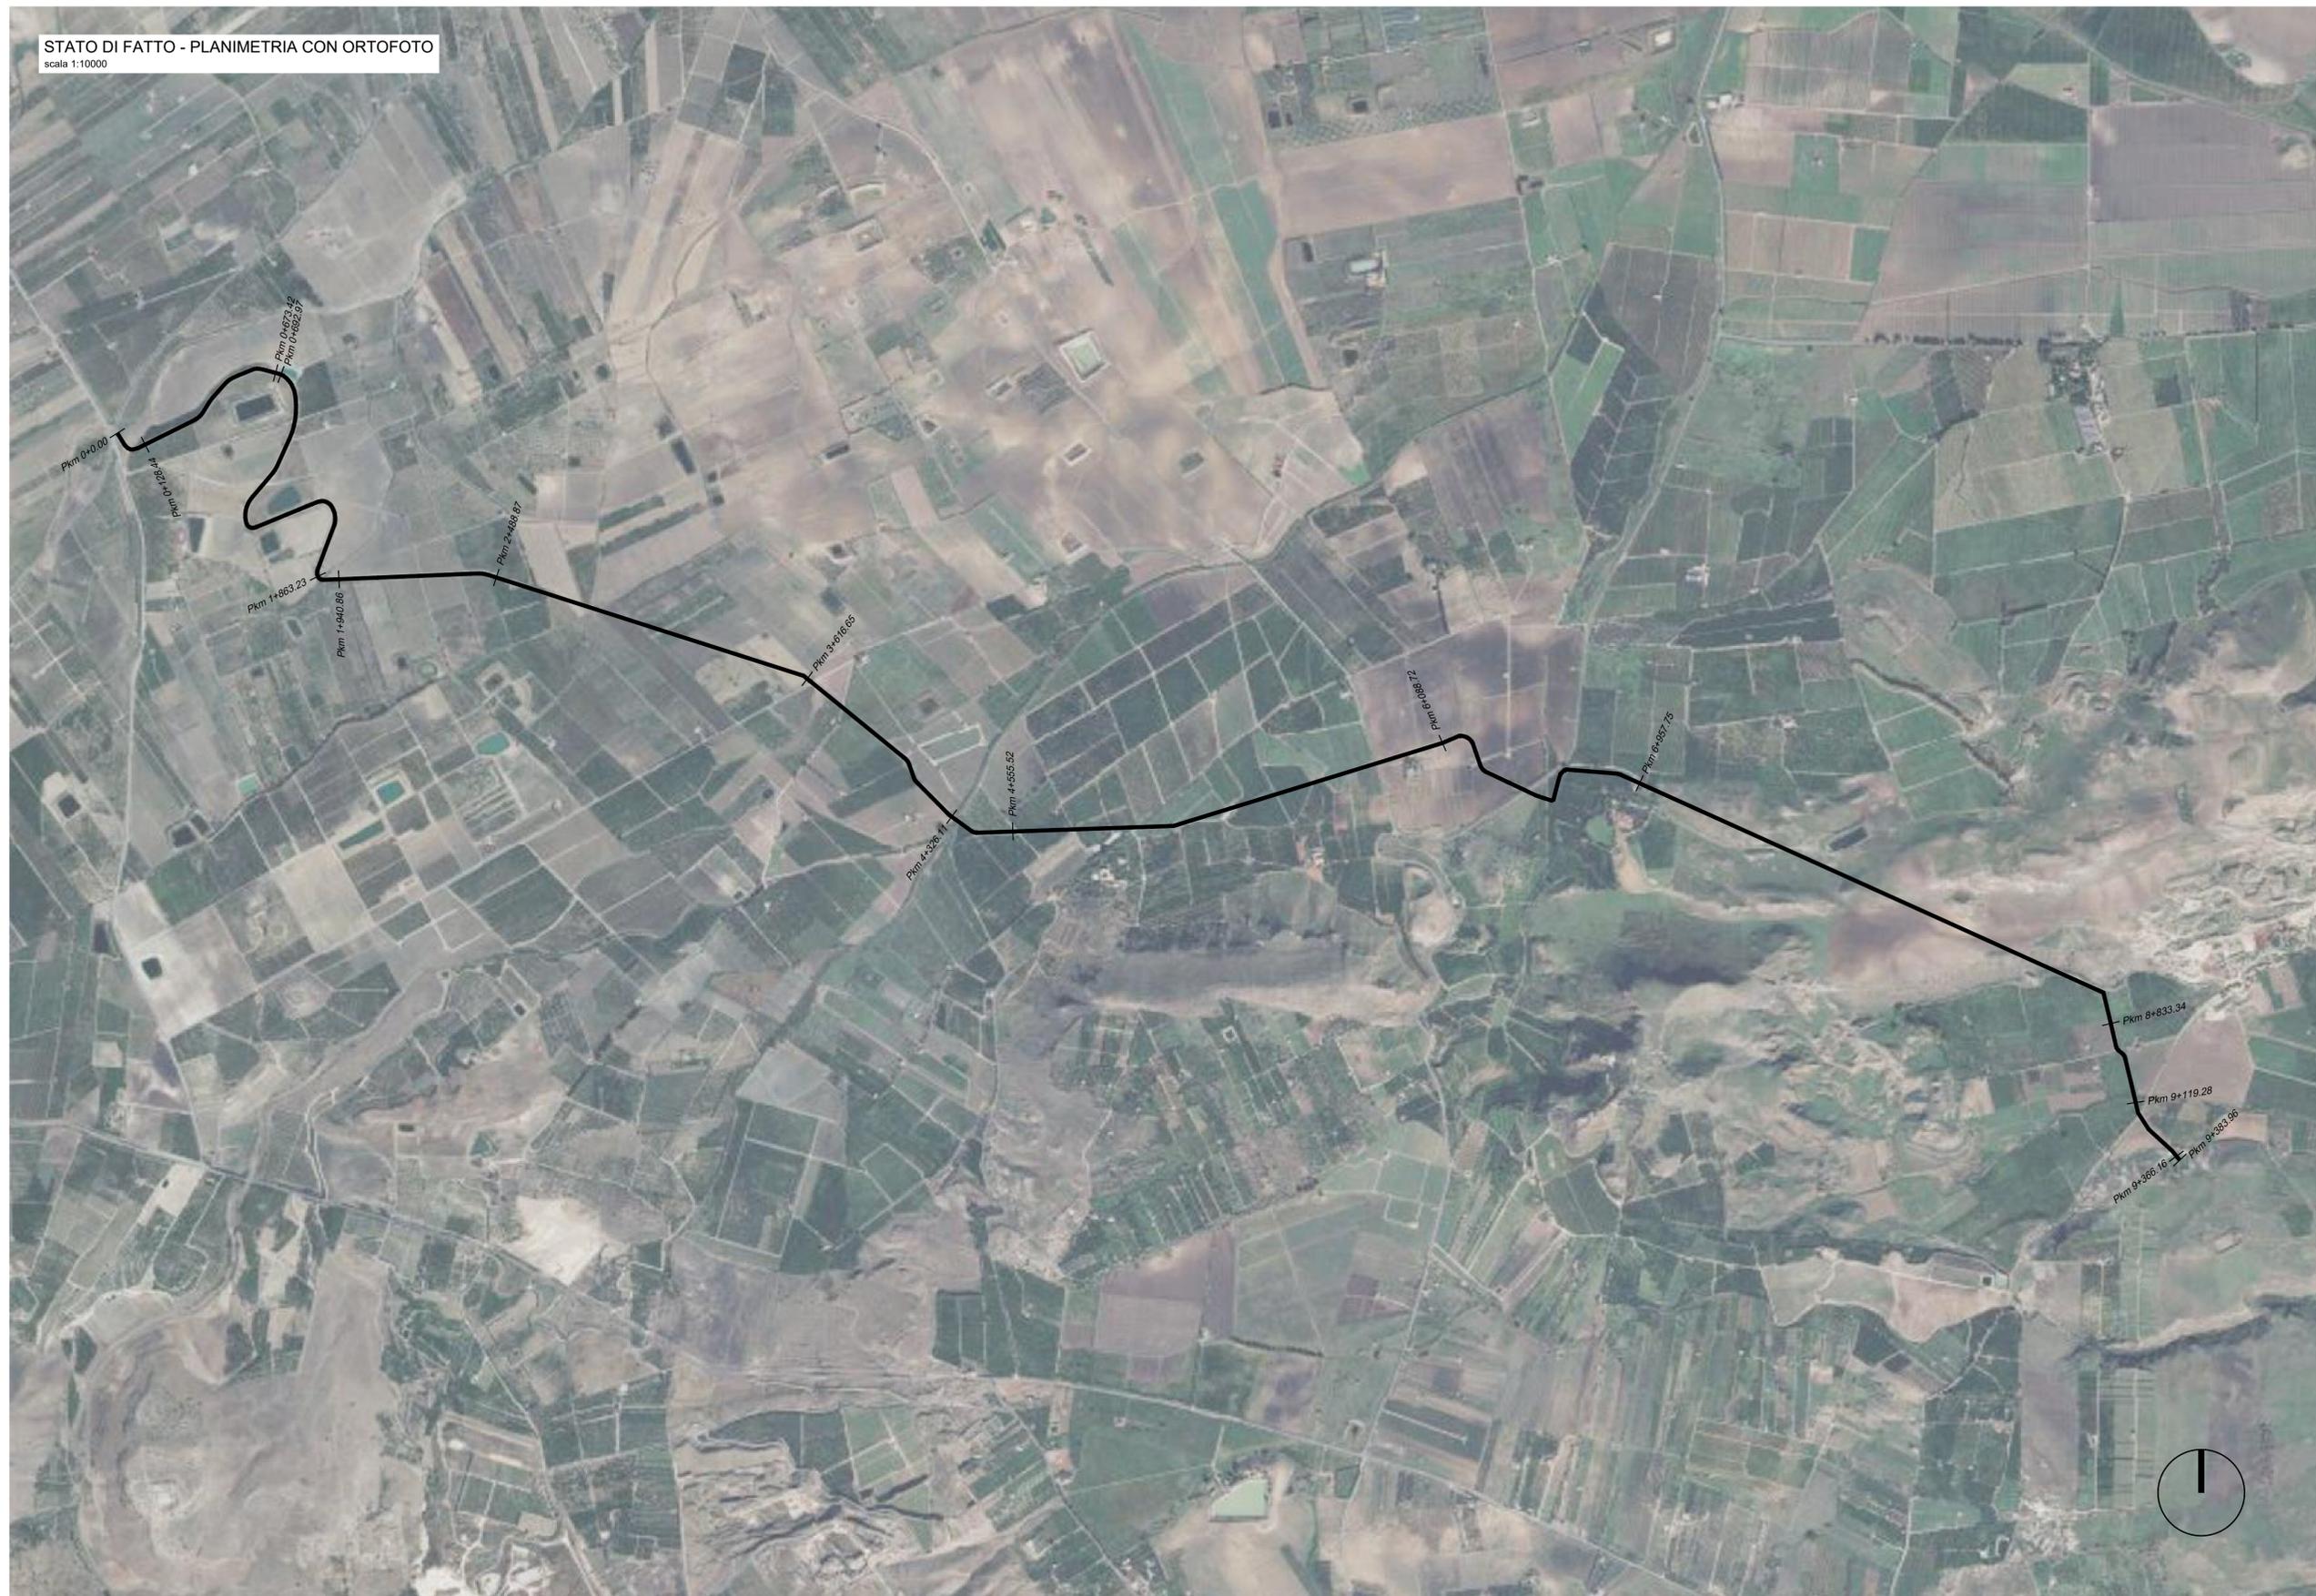

CONSORZIO DI BONIFICA 9 CATANIA
 mandatario senza rappresentanza del
 Consorzio di Bonifica Sicilia Orientale
 Via Centuripe 1/A - 95128 - Catania - tel. 095/559000 fax 095/559320

Intervento finanziato nell'ambito del Piano Nazionale di Ripresa e Resilienza (PNRR) - Missione 2 Componente 4 - Investimento 2.1b - "Interventi di ripristino della funzionalità idraulica del canale Cavazzini nel tratto a valle del Torrente Monaci lotto A

CUP: G68H21000360006 - CIG: A0096A3005

**PROGETTAZIONE DI
 FATTIBILITÀ TECNICO ECONOMICA**

TITOLO			COMMESSA		
Stato di fatto - Planimetria con ortofoto			PR150		
SCALA	CAPITOLO	CODICE ELABORATO			
1:10000	01 - STATO DI FATTO	01.02 A			
REV.	DATA	DESCRIZIONE	REDAT.	CONTR.	APPR.
A	10/2023	Prima emissione	AM	ST	DDC.

PROGETTISTI:
 Ing. Daniele Cianciolo  
 il Vice Direttore: Dott. Geol. Gaetano Punzi
 il R.U.P.: Ing. Rossana Tarallo