




Piano Stralcio di Bacino per l'Assetto Idrogeologico (P.A.I.)

(ART. 1 D.L. 150/98 convertito con modifiche con la L.267/98 e ss. mm. ii.)

Bacino Idrografico del Fiume Simeto(094)
area tra i bacini del Simeto e del S. Leonardo (094A)
Laghi di Pergusa (094B) e Maletto (094C)

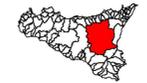


CARTA DELLA PERICOLOSITA' IDRAULICA PER FENOMENI DI ESONDAZIONE N° 110

LEGENDA

VALORI DELLA PERICOLOSITA' IDRAULICA

-  P1 Pericolosità bassa
-  P2 Pericolosità moderata
-  P3 Pericolosità alta
-  Sito d'attenzione

-  Limite bacino idrografico
-  Limite area intermedia e laghi di Pergusa e Maletto
-  Limite comunale

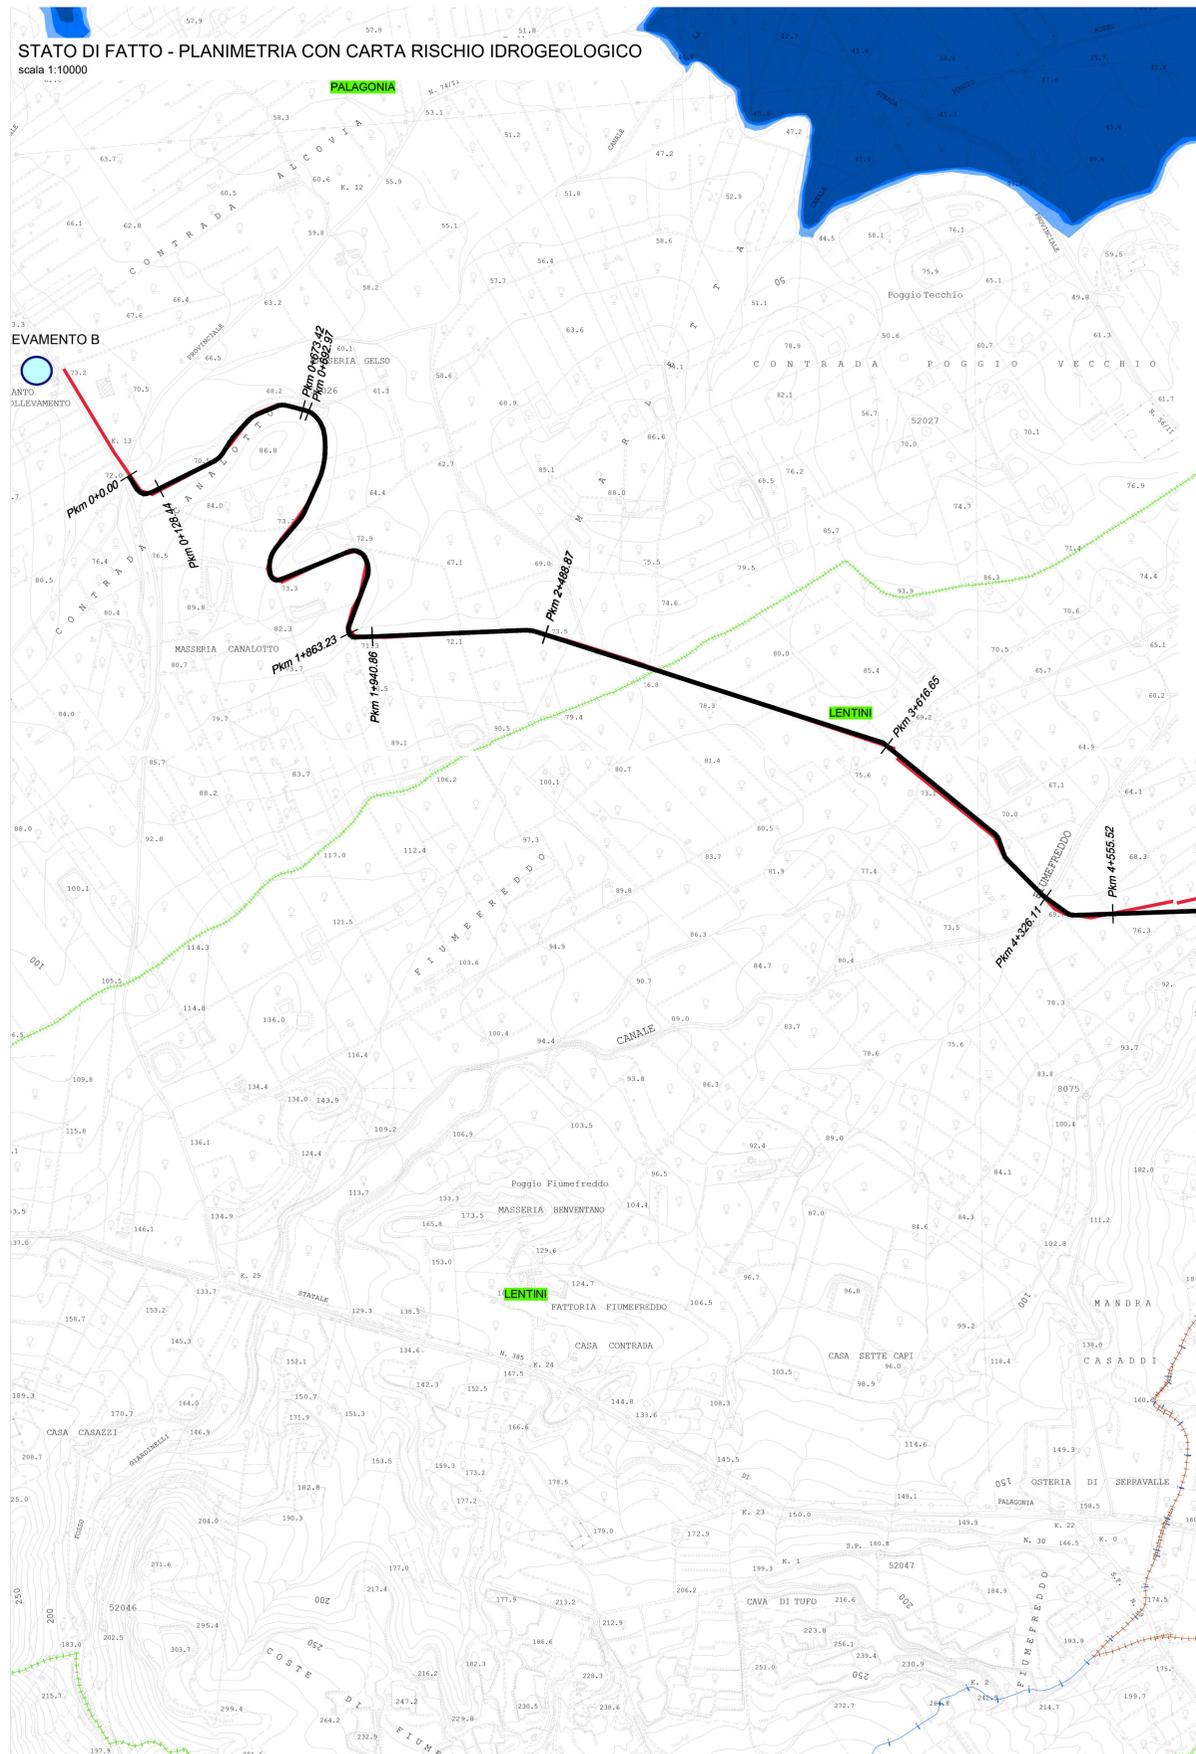

 **Finanziato dall'Unione europea**
NextGenerationEU
  **REGIONE SICILIANA**
Presidenza
Dipartimento Regionale della Protezione Civile
  **PROTEZIONE CIVILE**
Presidente del Consiglio del Ministro
Dipartimento della Protezione Civile

 **CONSORZIO DI BONIFICA 9 CATANIA**
mandatario senza rappresentanza del
Consorzio di Bonifica Sicilia Orientale
Via Centuripe 1/A - 95128 - Catania - tel. 095/559000 fax 095/559320

Intervento finanziato nell'ambito del Piano Nazionale di Ripresa e Resilienza (PNRR) - Missione 2 Componente 4 - Investimento 2.1b - "Interventi di ripristino della funzionalità idraulica del canale Cavazzini nel tratto a valle del Torrente Monaci lotto A

CUP: G68H21000360006 - CIG: A0096A3005

PROGETTAZIONE DI FATTIBILITÀ TECNICO ECONOMICA

TITOLO Stato di fatto - Pericolosità idraulica			COMMESSA PR150
SCALA 1:10000	CAPITOLO 01 - STATO DI FATTO	CODICE ELABORATO 01.21 A	
REV. A	DATA 11/2023	DESCRIZIONE Prima emissione	REDACT. CONTR. APPR. RM ST DDC

PROGETTISTI:
 Ing. Daniele Cianciolo 
 il Vice Direttore:
 Dott. Geol. Gaetano Punzi 
 il R.U.P.:
 Ing. Rossana Tarallo 