

PUNTI BATTUTI	32	33	34	35	36	37	38	39	40	41	42	43	44
DISTANZE PROGRESSIVE	1110.81	1220.65	1266.59	1311.01	1435.79	1567.84	1833.64	1857.03	1863.23	1879.42	1935.08	1940.86	2219.83
DISTANZE PARZIALI	1.15	109.84	45.94	44.42	124.78	132.05	23.39	6.20	6.19	55.66	5.78	278.97	
QUOTE FONDO CANALE (attuale)	70.07	70.01	69.98	69.96	69.96	69.96	69.96	69.95	69.95	69.95	69.92	69.92	69.77

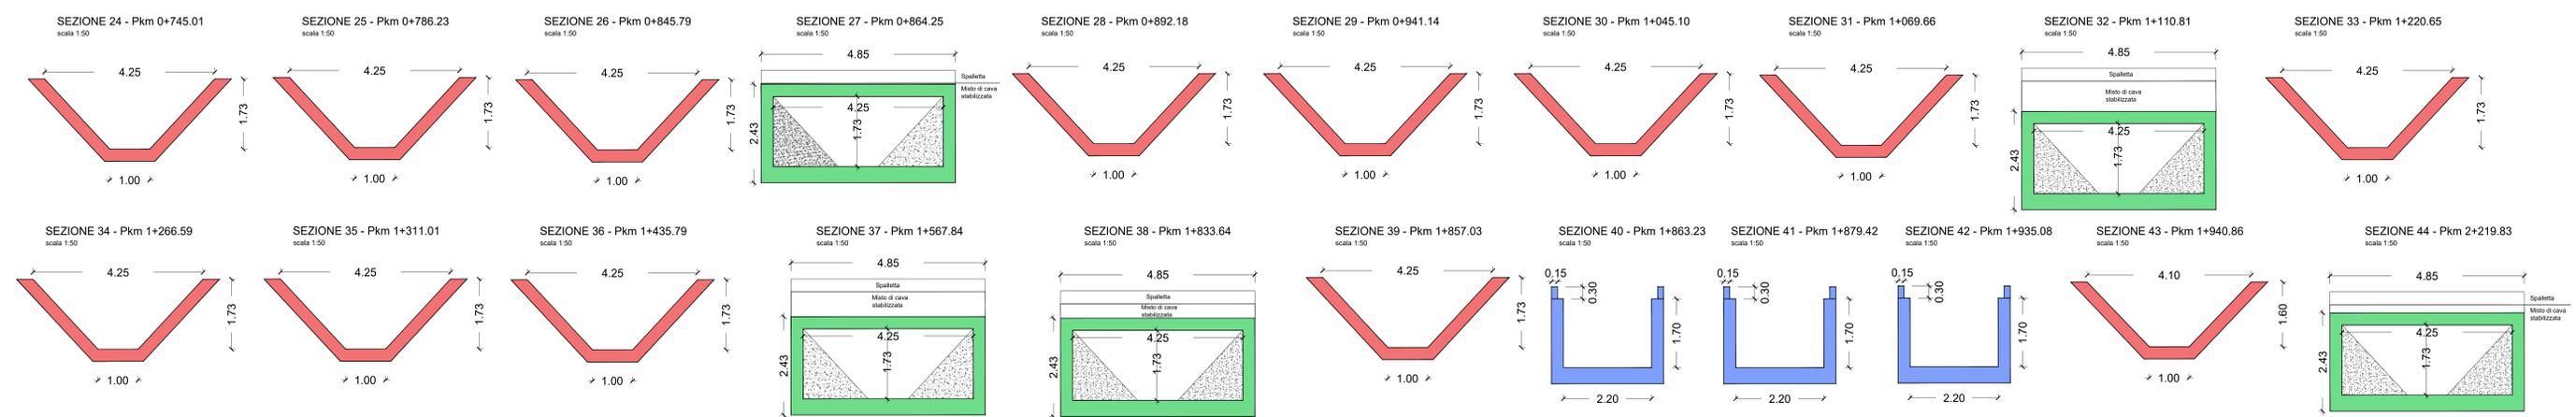


TABELLA MATERIALI	
<b>CALCESTRUZZO</b>	Classe di resistenza: C25/30 Classe di esposizione: XE2 Copertura: 4 cm
<b>ACCIAIO ARMATURA E RETE ELETTRICODATA</b>	Tipi B450C controllato in Stabilimento
<b>INCIDENZA ASSORTIRE</b>	Fotografia: 50 kg/m <sup>2</sup> Elevazione: 90 kg/m <sup>2</sup>

LEGENDA	
	TRATTAMENTO SUPERFICIALE O RIFACIMENTO SEZIONE TRAPEZIA
	RIFACIMENTO SEZIONE RETTANGOLARE APERTA
	INTERVENTO DI RIFACIMENTO PONTI ED ATTRAVERSAMENTI
	TRATTAMENTO SUPERFICIALE SEZIONE RETTANGOLARE CHIUSA

**CONSORZIO DI BONIFICA 9 CATANIA**  
mandatario senza rappresentanza del  
Consorzio di Bonifica Sicilia Orientale  
Via Centuripe 1/A - 95128 - Catania - tel. 095/559000 fax 095/559320

Intervento finanziato nell'ambito del Piano Nazionale di Ripresa e Resilienza (PNRR) - Missione 2 Componente 4 - Investimento 2.1b - "Interventi di ripristino della funzionalità idraulica del canale Cavazzini nel tratto a valle del Torre Monaci lotto A"

CUP: G68H21003360006 - CIG: A0096A3005

**PROGETTAZIONE DI FATTIBILITÀ TECNICO ECONOMICA**

TITOLO	Stato di progetto - Sezioni di intervento (Tav. 2 di 7)		COMMESSA	PR150
SCALA	CAPITOLO	02 - STATO DI PROGETTO	CODICE ELABORATO	02_08_A
VARIE	DATA	19/02/2024	DESCRIZIONE	Prima emissione
REV.	DATA		REDAT.	CONTR.
A			AM.	SET.
			APPR.	DEC.

PROGETTISTI:

Ing. Daniele Cianciolo

Il Vice Direttore:

Dott. Geol. Gaetano Punzi

Il R.L.P.:

Ing. Rossana Tarallo