


CONSORZIO BONIFICA 7 - CALTAGIRONE

COMPRESORIO DI BONIFICA E SCHEMA IRRIGUO

scala 1:100.000

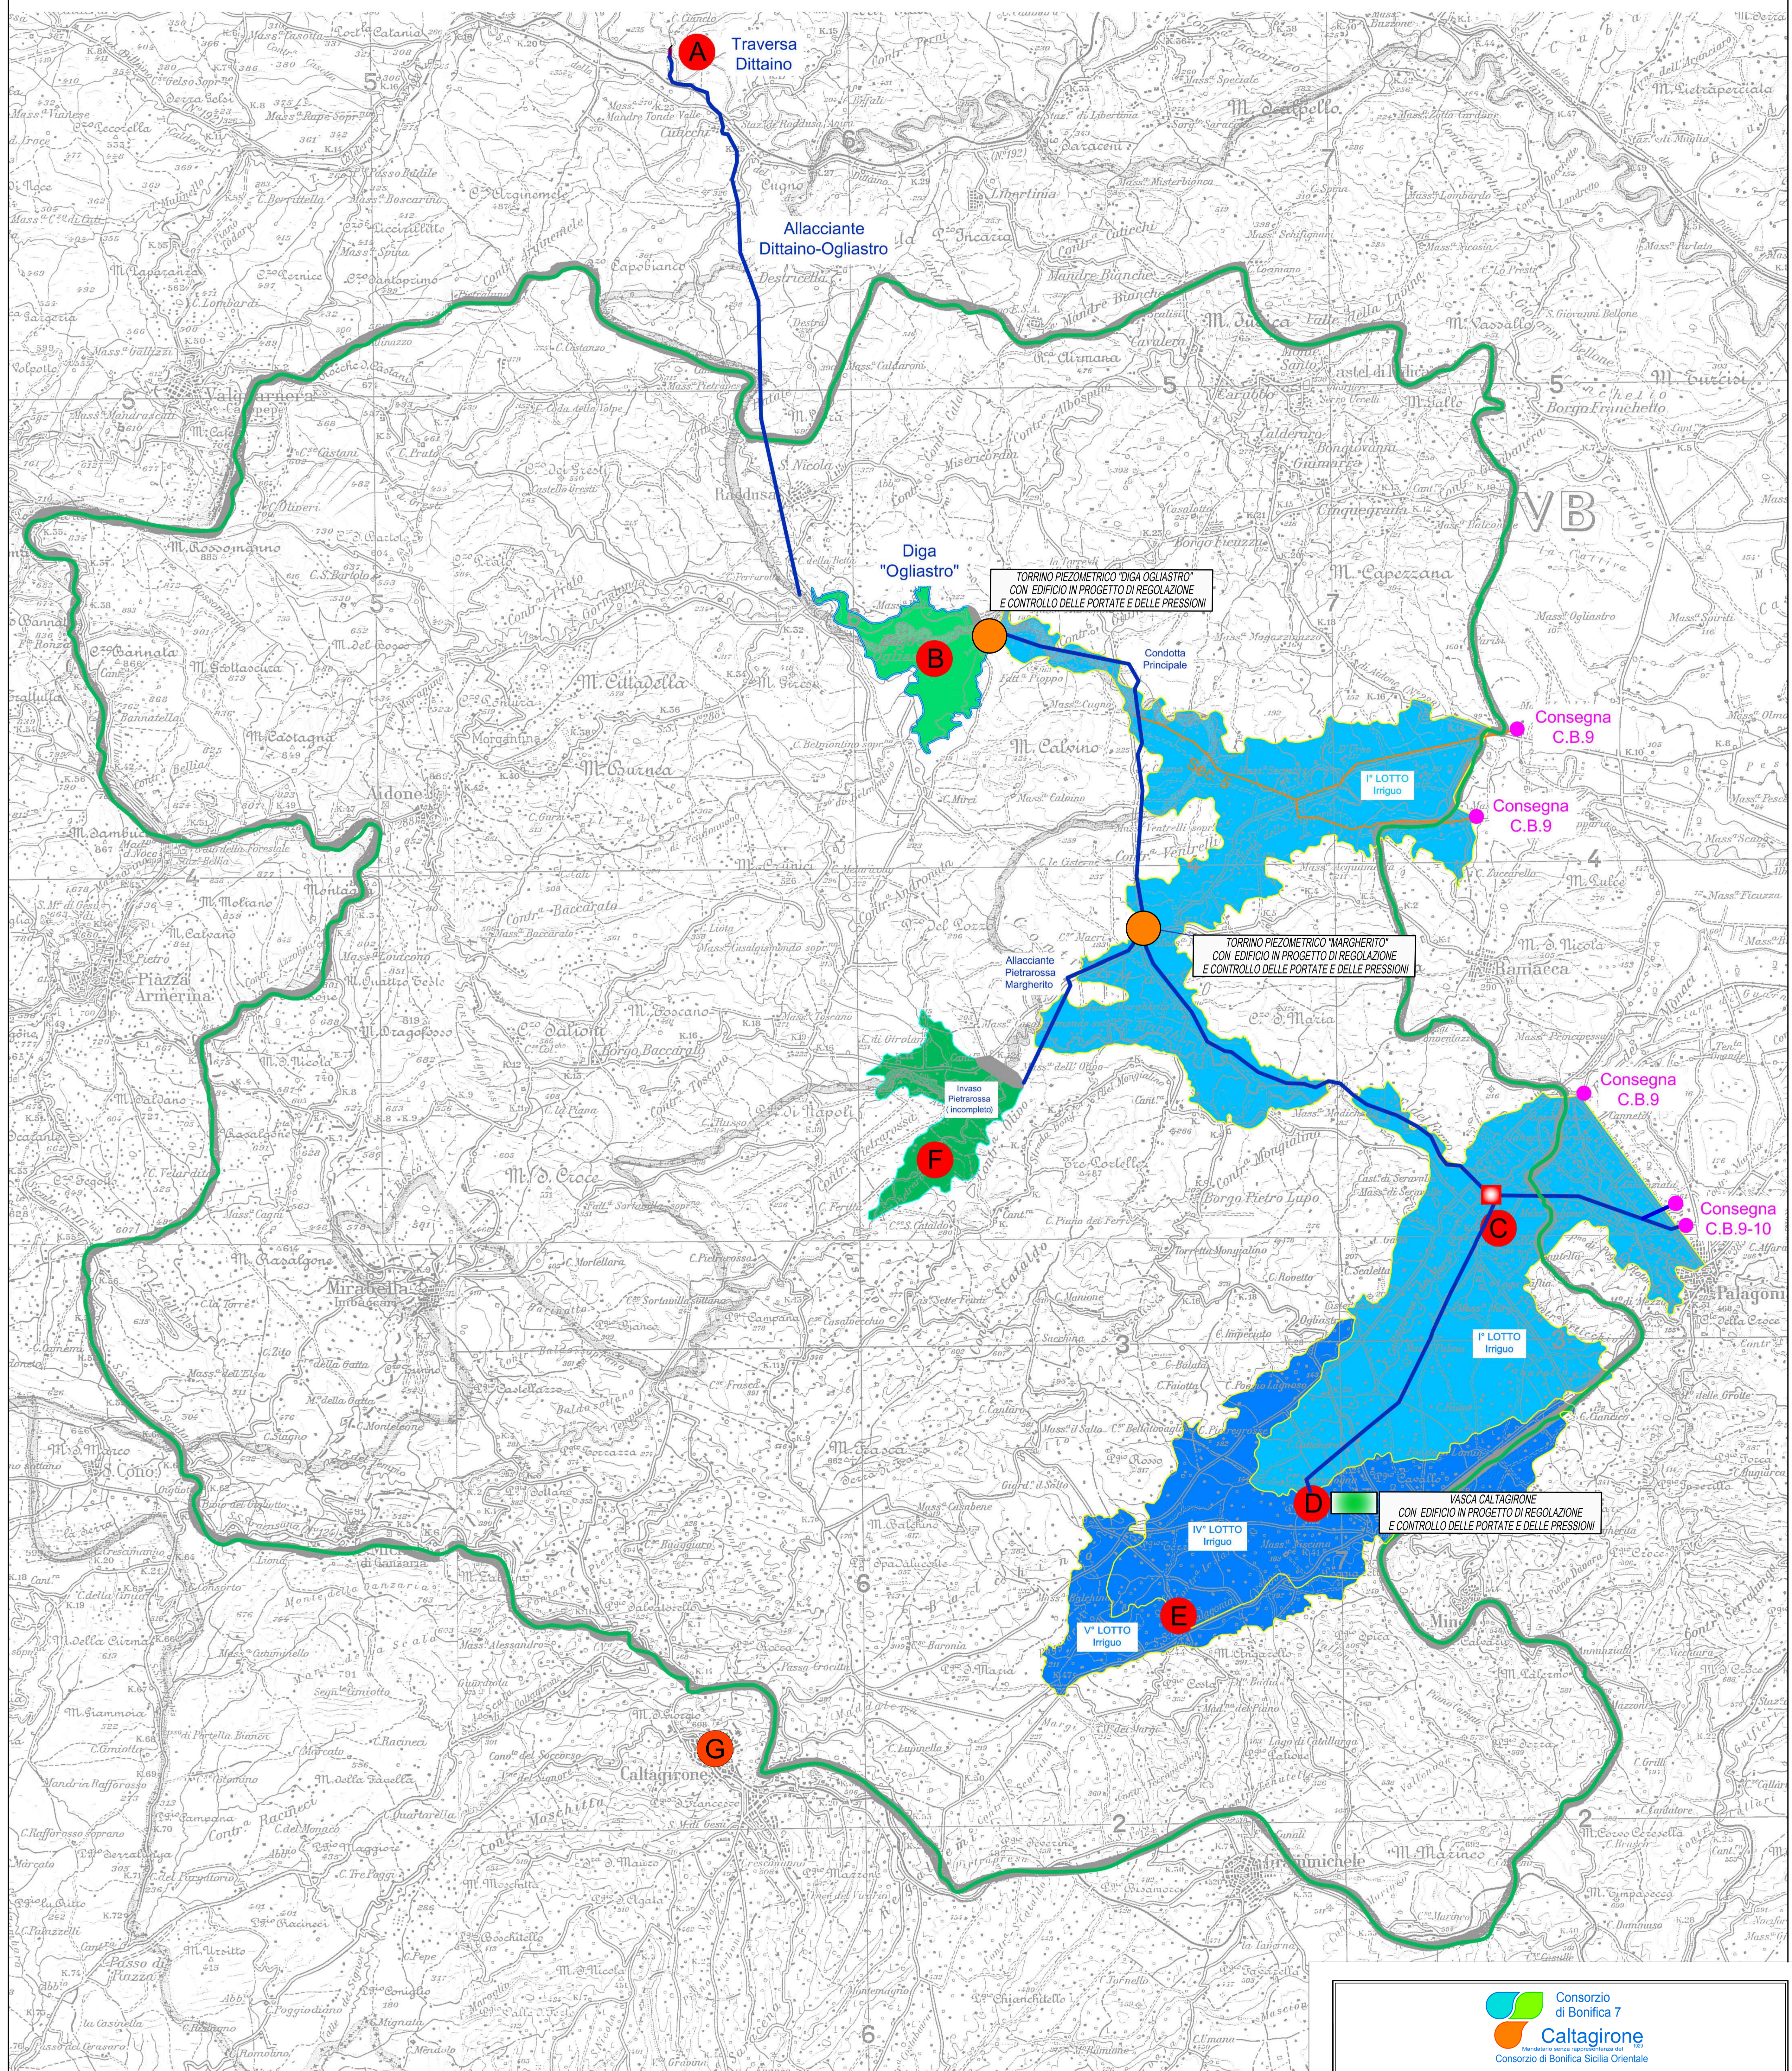

LEGENDA

- A** Traversa sul fiume Dittaino. Q.s.l.m. 230,00
- B** Diga "Ogliastro" Volume Max: 110.000.000 Mc
Quota max invaso: 213,60
Quota max regolazione: 211,60
- C** Sede operativa "Rocchicella"
- D** Centrale di sollevamento "IV° Lotto"
- E** Centrale di sollevamento "V° Lotto"
- F** Diga Pietrarossa (incompleta)
- G** Sede consortile Caltagirone
- Torrino piezometrico
- Vasca Caltagirone
- NODO BIFORCAZIONE CONDOTTA IRRIGUA PRINCIPALE DA DN 2200 A DN1500 E DN1100
- DERIVAZIONE CONDOTTA IRRIGUA PRINCIPALE PER CB9-CB10
- Sup. irrigua attrezzata con condotte in pressione a gravità. Tot. 6.106 Ha
- Sup. irrigua attrezzata con condotte in pressione per sollevamento. Tot. 2.000 Ha
- Limite consorzio consortile



Consorzio di Bonifica 7
Caltagirone
Mandatario settore irrigazione del Consorzio di Bonifica Sicilia Orientale

<p><i>Ristrutturazione della rete irrigua dipendente dal complesso Dittaino-Ogliastro per l'eliminazione delle perdite ed il recupero della risorsa idrica. Territorio Castelluccio-Favorotta</i></p> <p>CUP: I93D20003570001</p>		DATA PROGETTO GIUGNO 2020 AGGIORNAMENTO PROGETTO
RAGGRUPPAMENTO TEMPORANEO PROGETTISTI: CAPOGRUPPO MANDATARIO  STECI S.r.l. SOCIETÀ DI INGEGNERIA Via... E PROGETTISTA (Det. Ing. Domenico CASTELLO)	ELABORATI GRAFICI COROGRAFIA DELL'AREA IRRIGUA CONSORTILE SOTTESA ALL'INVASO OGLIASTRO SCALA DEL DISEGNO 1:100.000 PRATICA N° 10397/1 DATA N° 10/09/21-1	
<p>PROGETTO 1° LOTTO STRALCIO ESECUTIVO</p>		
MANDANTE PROGEA S.r.l. SOCIETÀ DI INGEGNERIA Via... E PROGETTISTA (Det. Ing. Salvatore PANZANO)	AGGIORNAMENTO AL DATA	APPROVAZIONE DATA
CONTROLLO FIRMA DESIGNAZIONE CONTROLLO APPROVAZIONE M.P. M.P. D.C.		
VISTI: E RUP (Det. Ing. Sebastiano CASSO)		
E DIRETTORE AREA TECNICA PROGETTAZIONE (Det. Ing. Eugenio PELLICANO)		
E DIRETTORE GENERALE		