



PROSPETTO POSTERIORE  
Scala 1:50

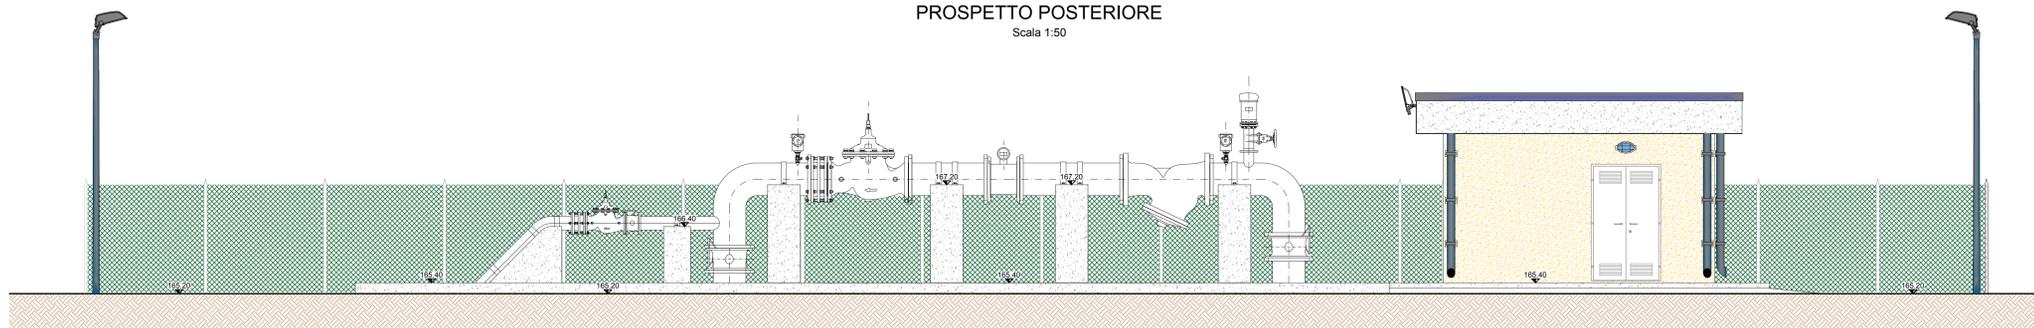


PROSPETTO FRONTALE  
Scala 1:50

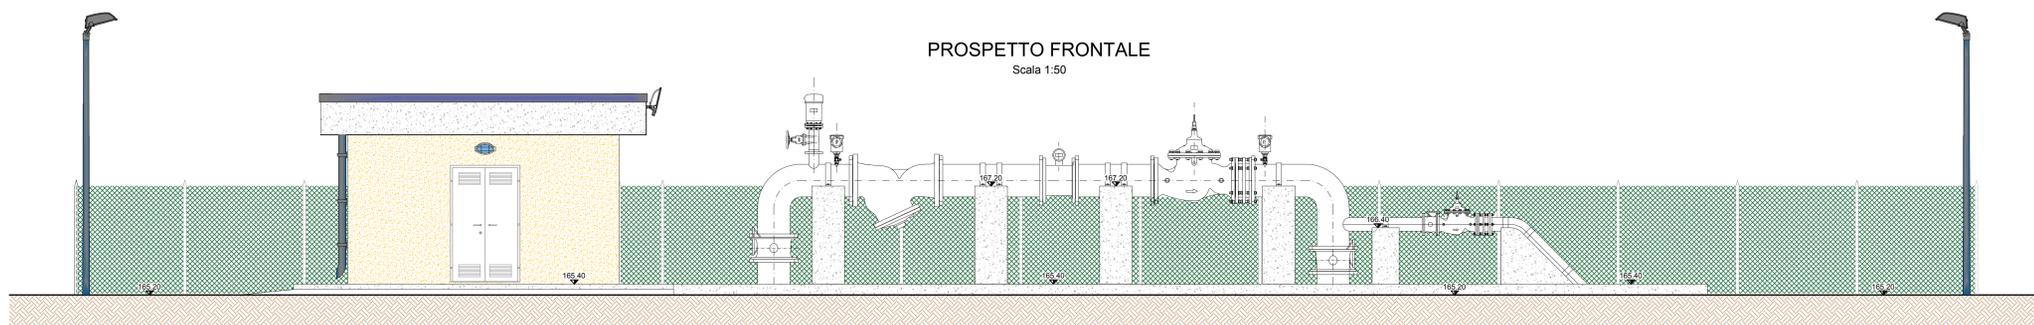

PROSPETTO LATERALE  
Scala 1:50



PROSPETTO LATERALE  
Scala 1:50

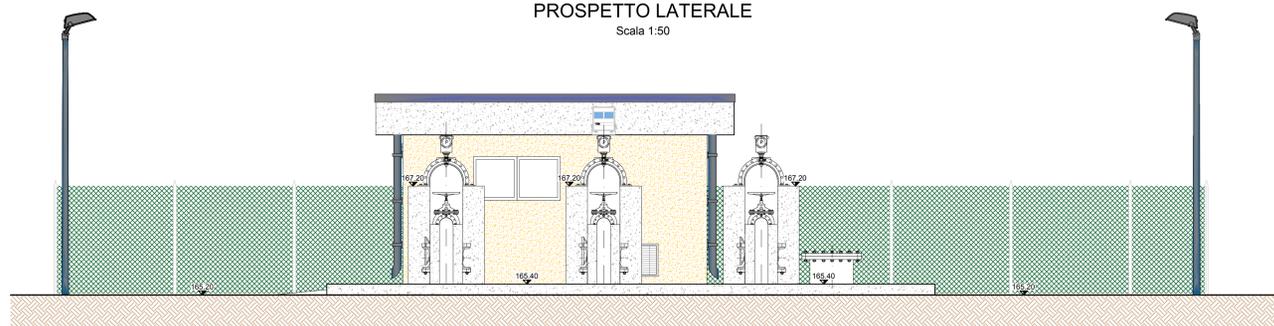

Ristrutturazione della rete irrigua dipendente dal complesso Dittaino-Ogliastro per l'eliminazione delle perdite ed il recupero della risorsa idrica. Territorio Castelluccio-Favarotta  
CUP: I93D20003570001

DATA PROGETTO  
GIUGNO 2020

AGGIORNAMENTO PROGETTO

TAVOLA N°  
10.2.4

SCALA DEL DISEGNO  
1:50

PRATICA N° 1038/2021  
ARCH. N°  
FILE: 1038/2021-10.2.4

RAFFINAMENTO TEMPORANEO PROGETTISTI

CAPOGRUPPO MANDATARIA:

PROGETTO DI BONIFICA DEL  
SISTEMA DI COLLETTORI E RIVOLTE  
SOCIETA' DI INGEGNERIA  
SOCIETA' DI INGEGNERIA  
SOCIETA' DI INGEGNERIA  
SOCIETA' DI INGEGNERIA

Il PROGETTISTA  
(Det. Ing. GIOVANNI CASTELLI)

MANDANTE

PROGEA S.r.l.  
SOCIETA' DI INGEGNERIA  
SOCIETA' DI INGEGNERIA  
SOCIETA' DI INGEGNERIA  
SOCIETA' DI INGEGNERIA

Il PROGETTISTA  
(Det. Ing. Salvatore PAMERNO)

Il RUP  
(Det. Ing. Sebastiano CASO)

Il DIRETTORE AREA TECNICA PROGETTAZIONE  
(Det. Ing. Egidio POLLINO)

Il DIRETTORE GENERALE

ELABORATI GRAFICI

NUOVO EDIFICIO DI REGOLAZIONE PORTATA  
E CONTROLLO PRESSIONE AL TORRINO MARGHERITO  
PROSPETTI

PROGETTO 1° LOTTO STRALCIO ESECUTIVO

ELABORATO	AGGIORNAMENTO N.	DATA	OPERATORE	CONTROLLO	APPROVAZIONE
PROGETTUALE					
CONTROLLO					

VSTI:

Il RUP  
(Det. Ing. Sebastiano CASO)

Il DIRETTORE AREA TECNICA PROGETTAZIONE  
(Det. Ing. Egidio POLLINO)

Il DIRETTORE GENERALE