


PLANIMETRIA GENERALE SU BASE C.T.R.
Scala 1:25.000




PLANIMETRIA GENERALE SU BASE AEROFOTOGRAFICA
Scala 1:1000

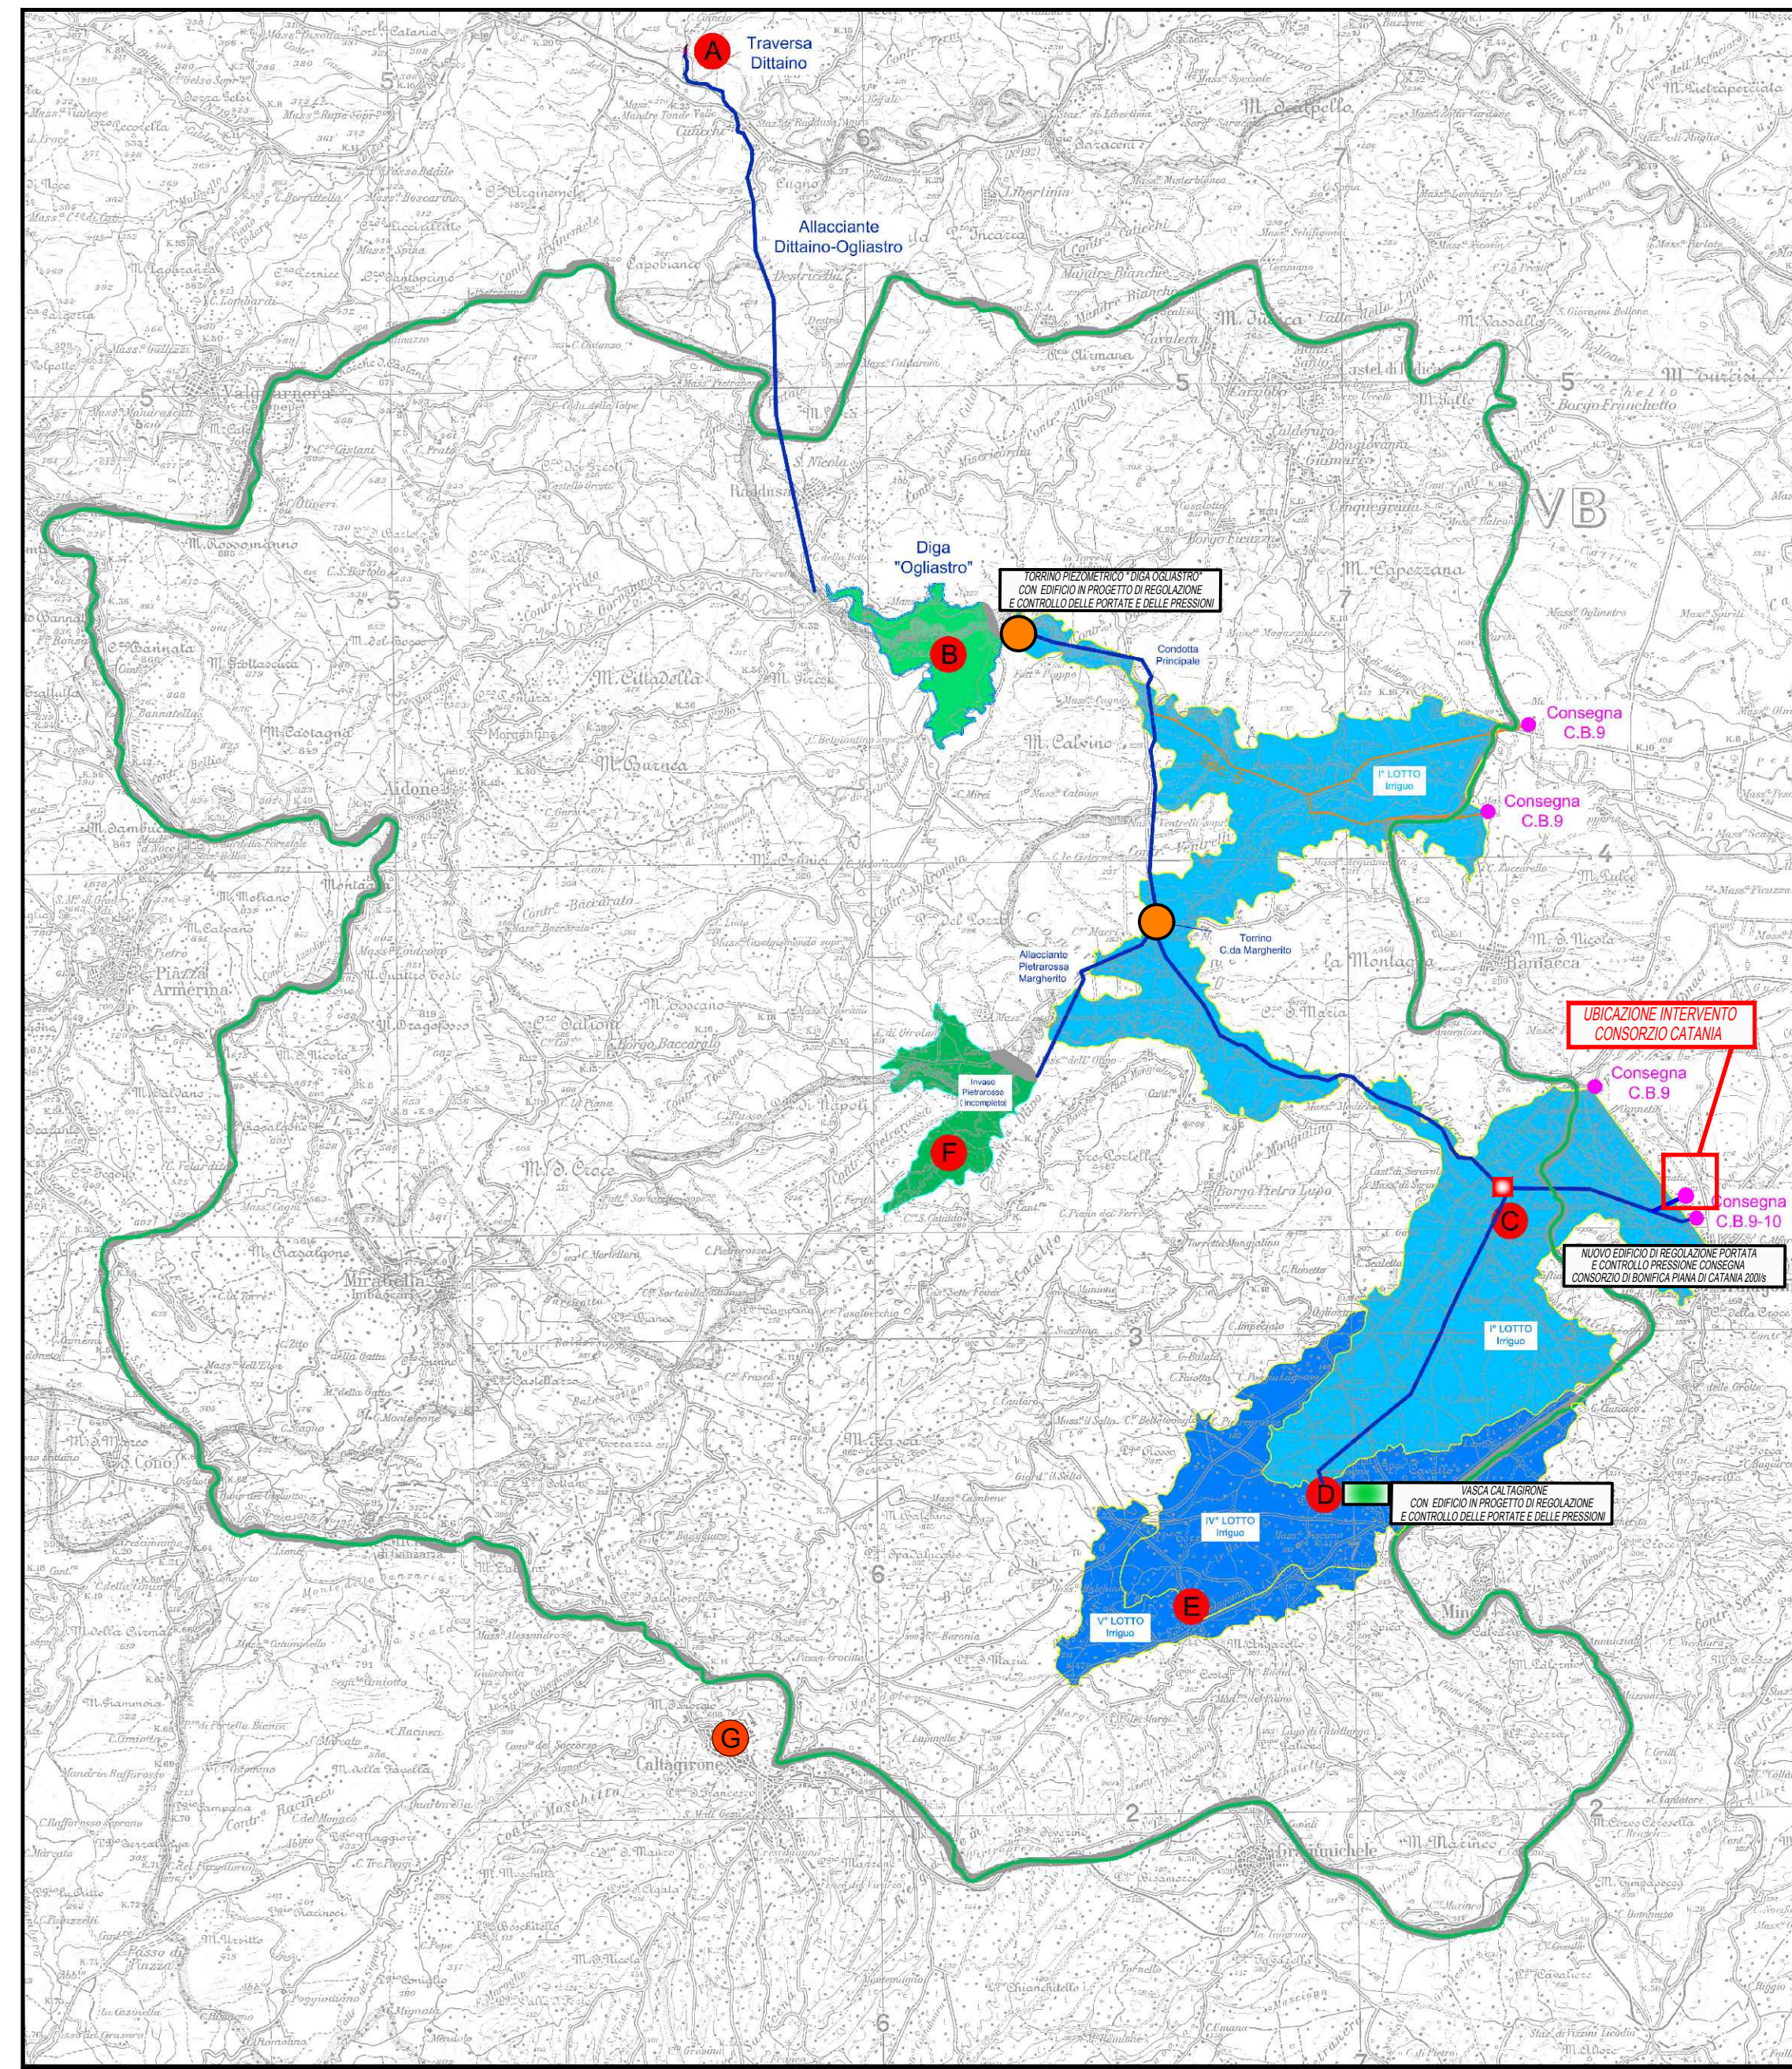


PIANTA SU BASE AEROFOTOGRAFICA
Scala 1:200




PROSPETTO FRONTALE
Scala 1:100

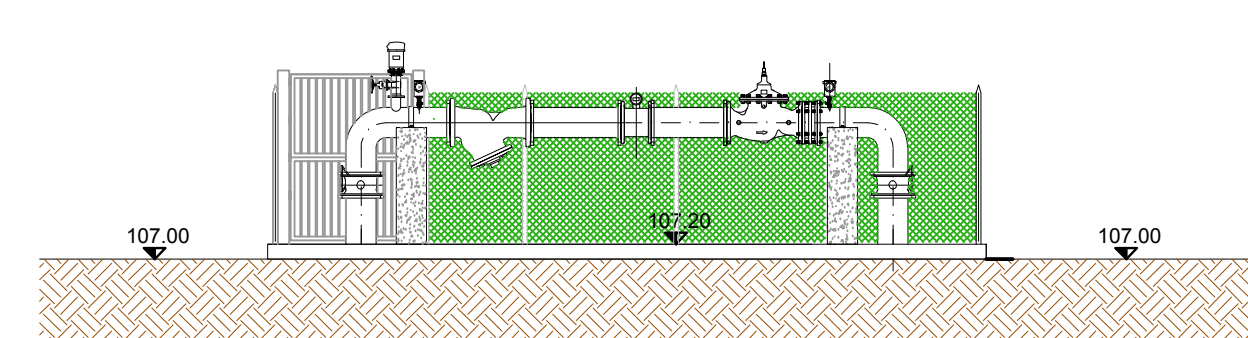


PROSPETTO POSTERIORE
Scala 1:100

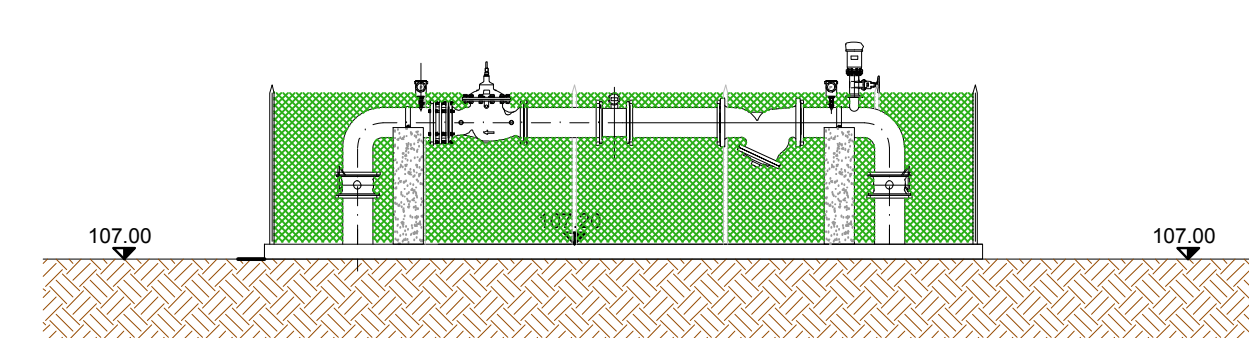


PROSPETTO LATERALE
Scala 1:100

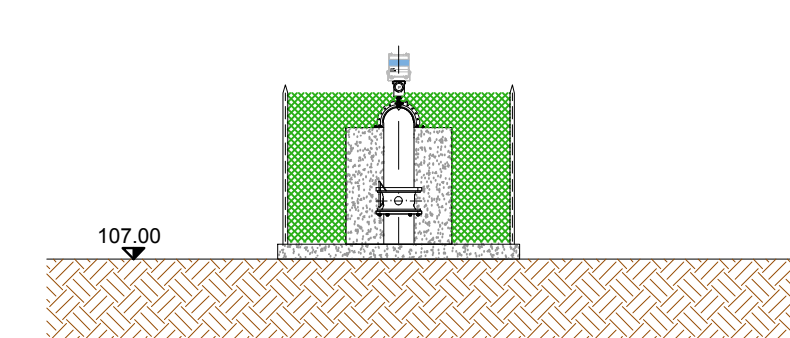


PROSPETTO LATERALE
Scala 1:100

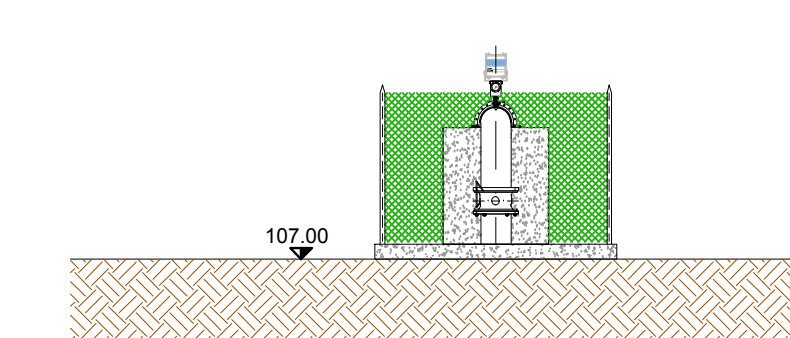


SEZIONE B-B
Scala 1:50

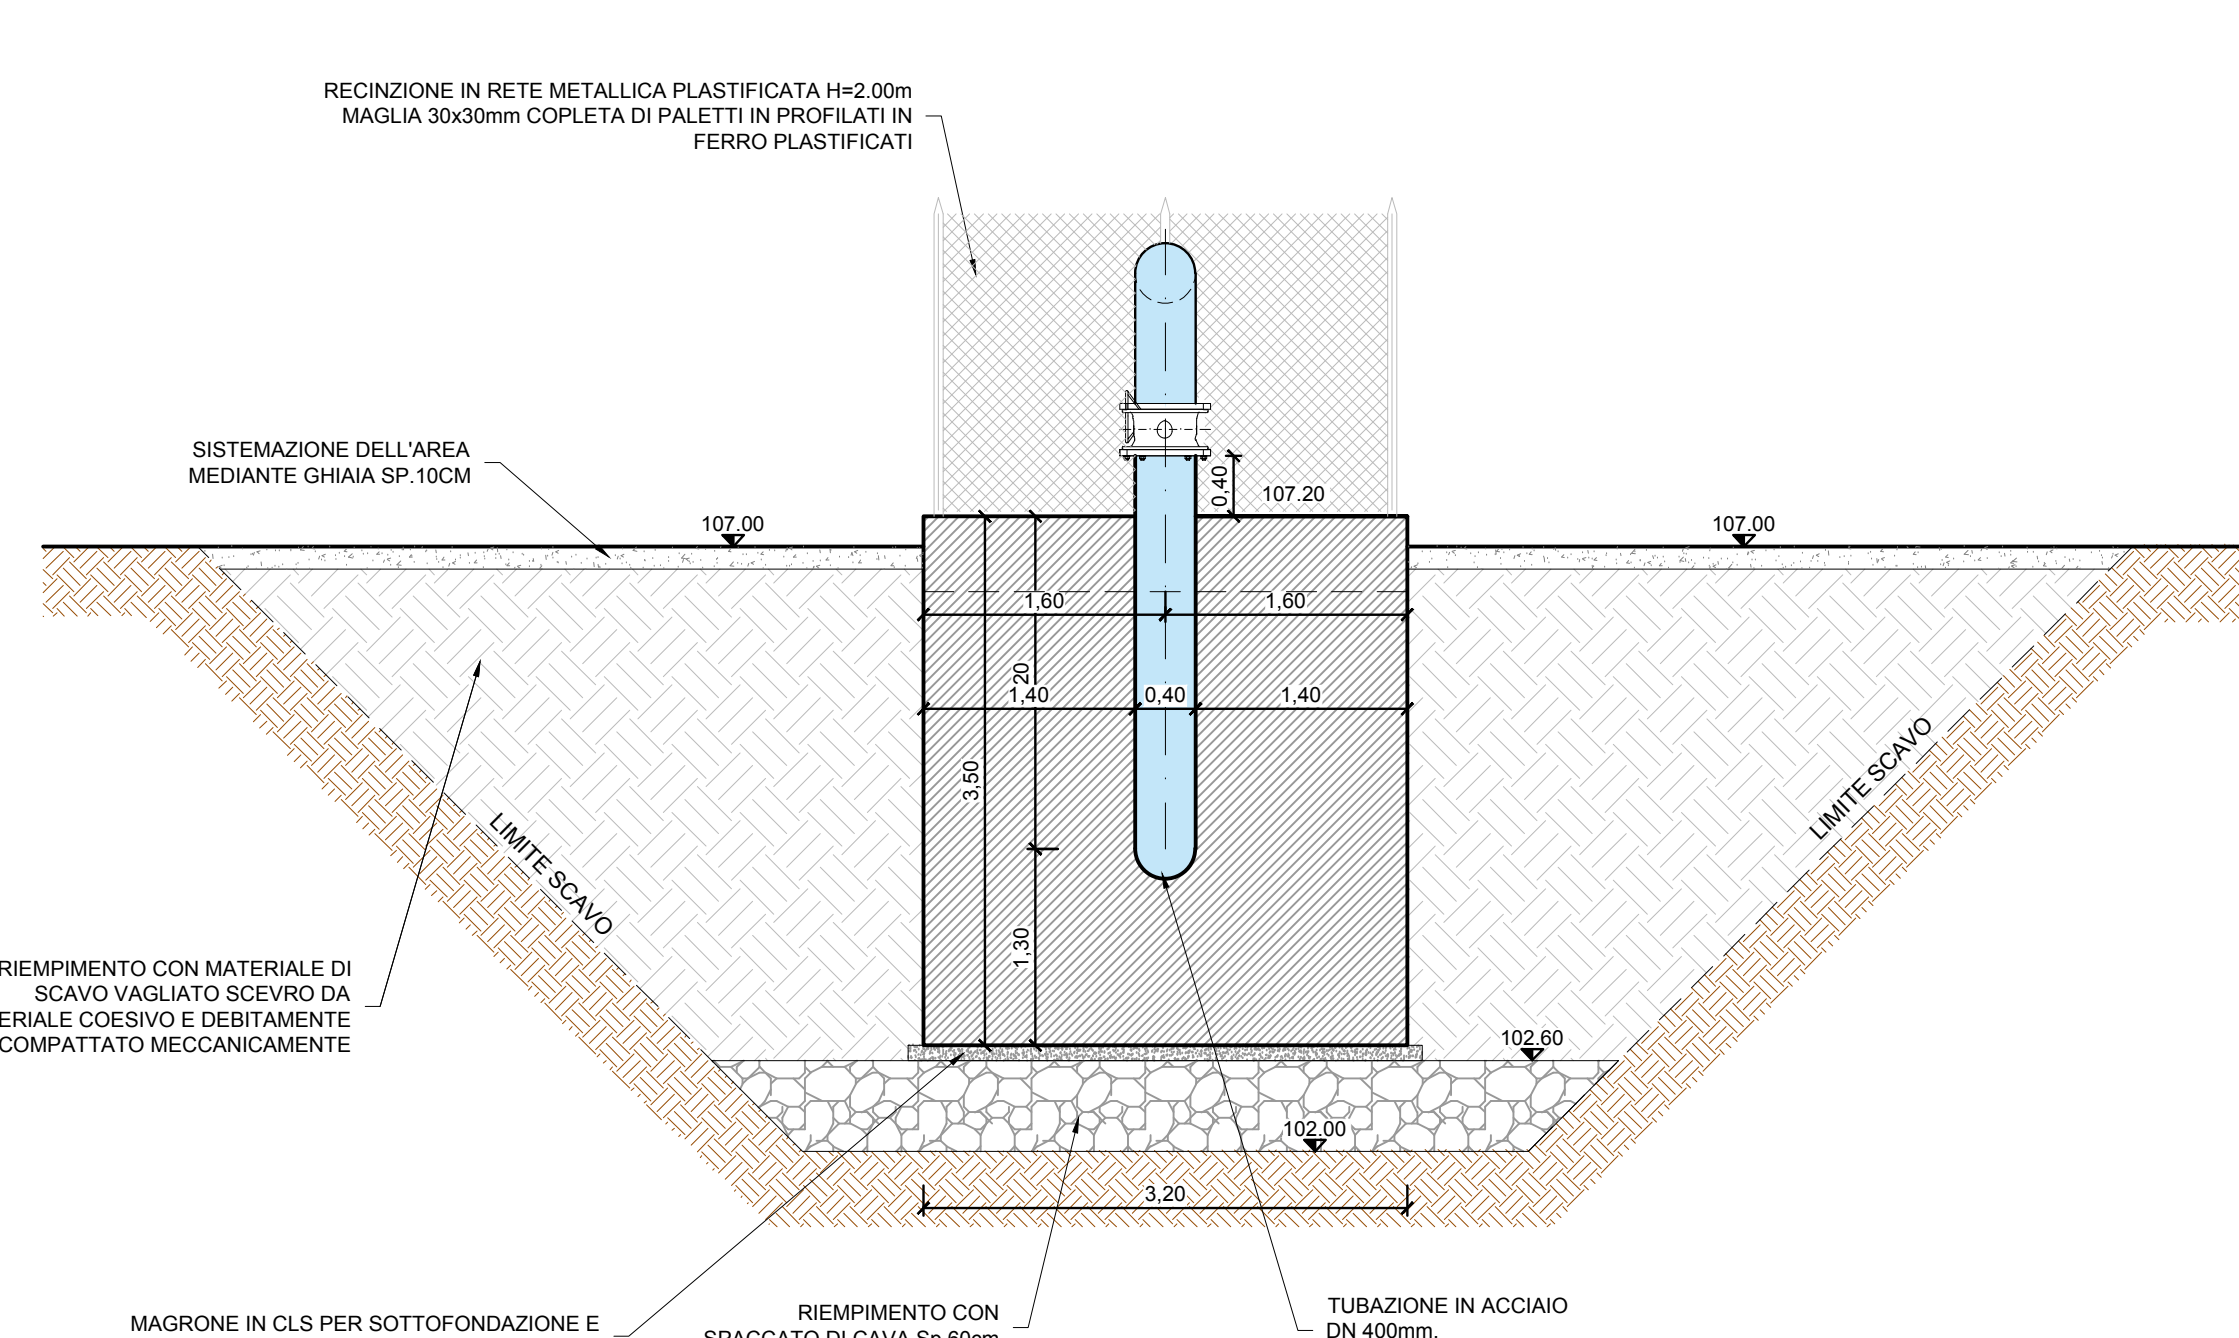



PIANTA DI DETTAGLIO
Scala 1:50

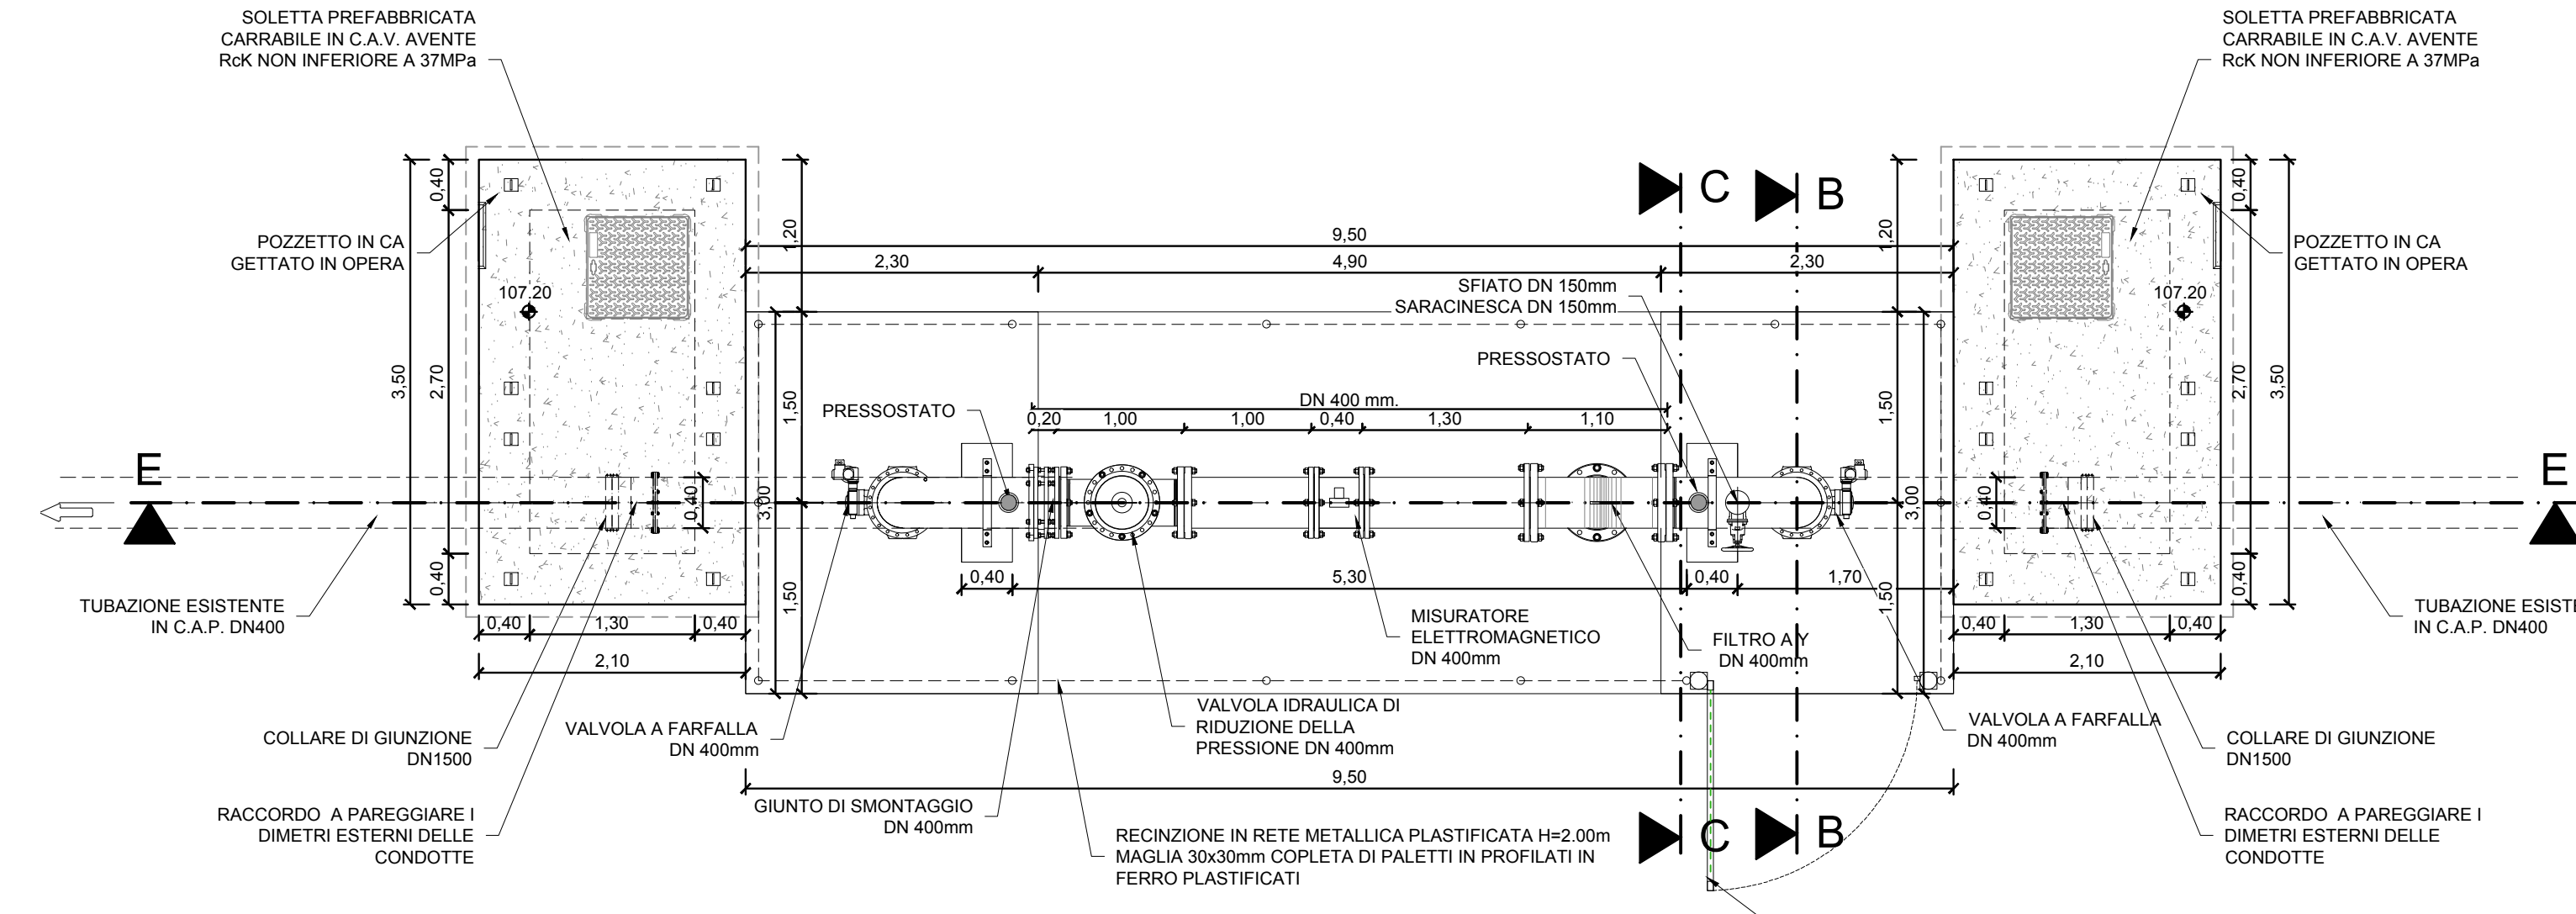

SEZIONE C-C
Scala 1:100

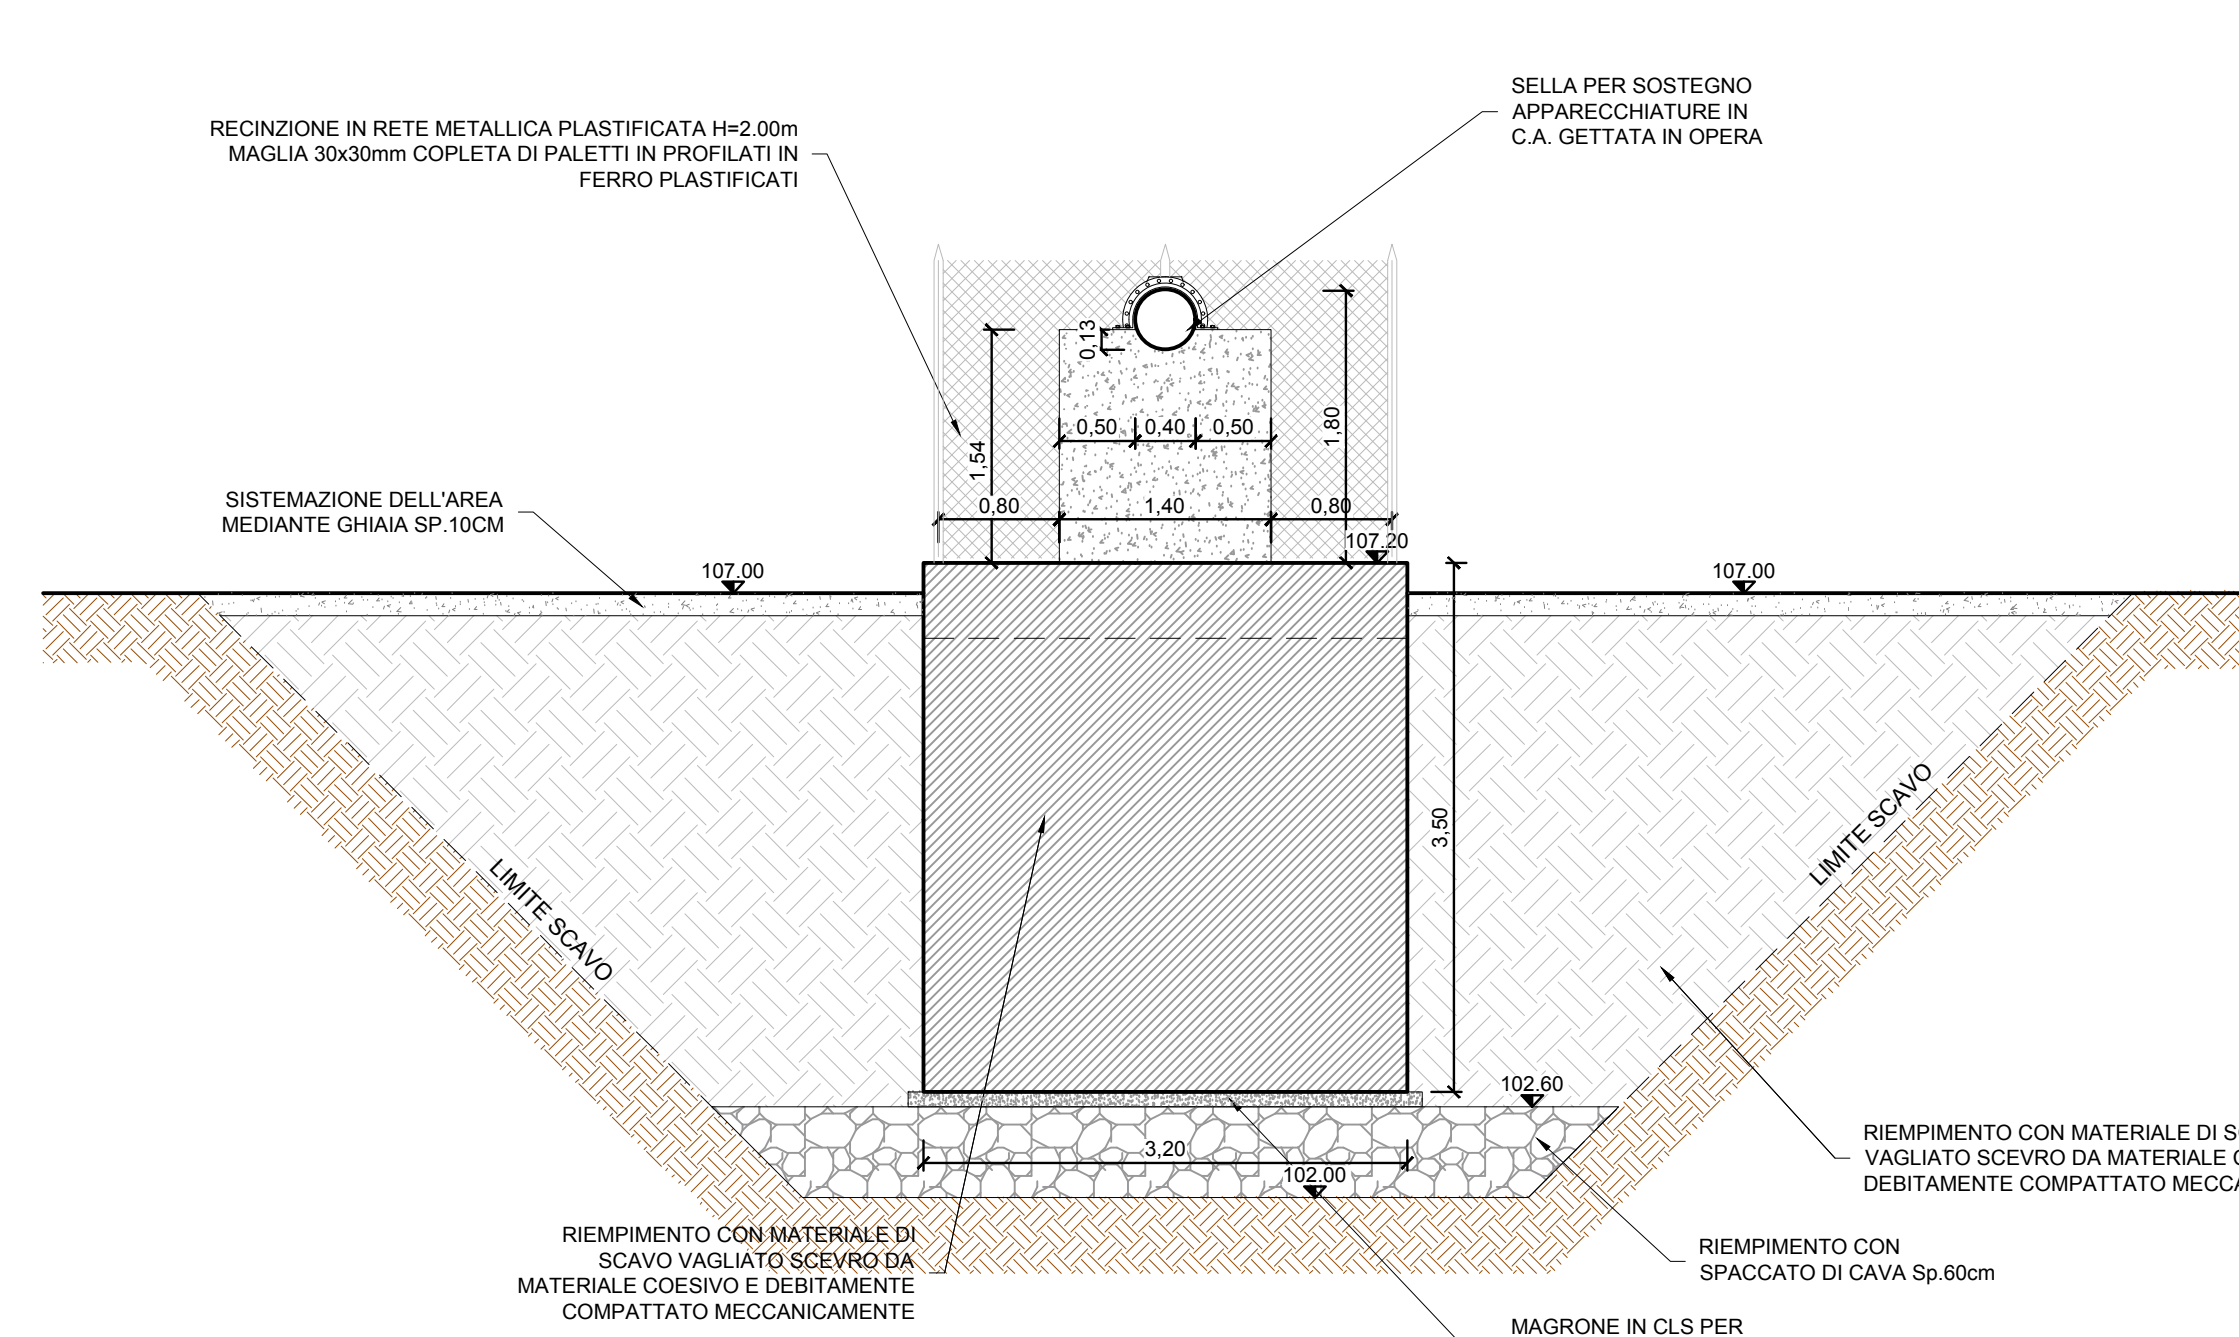

SEZIONE E-E
Scala 1:50

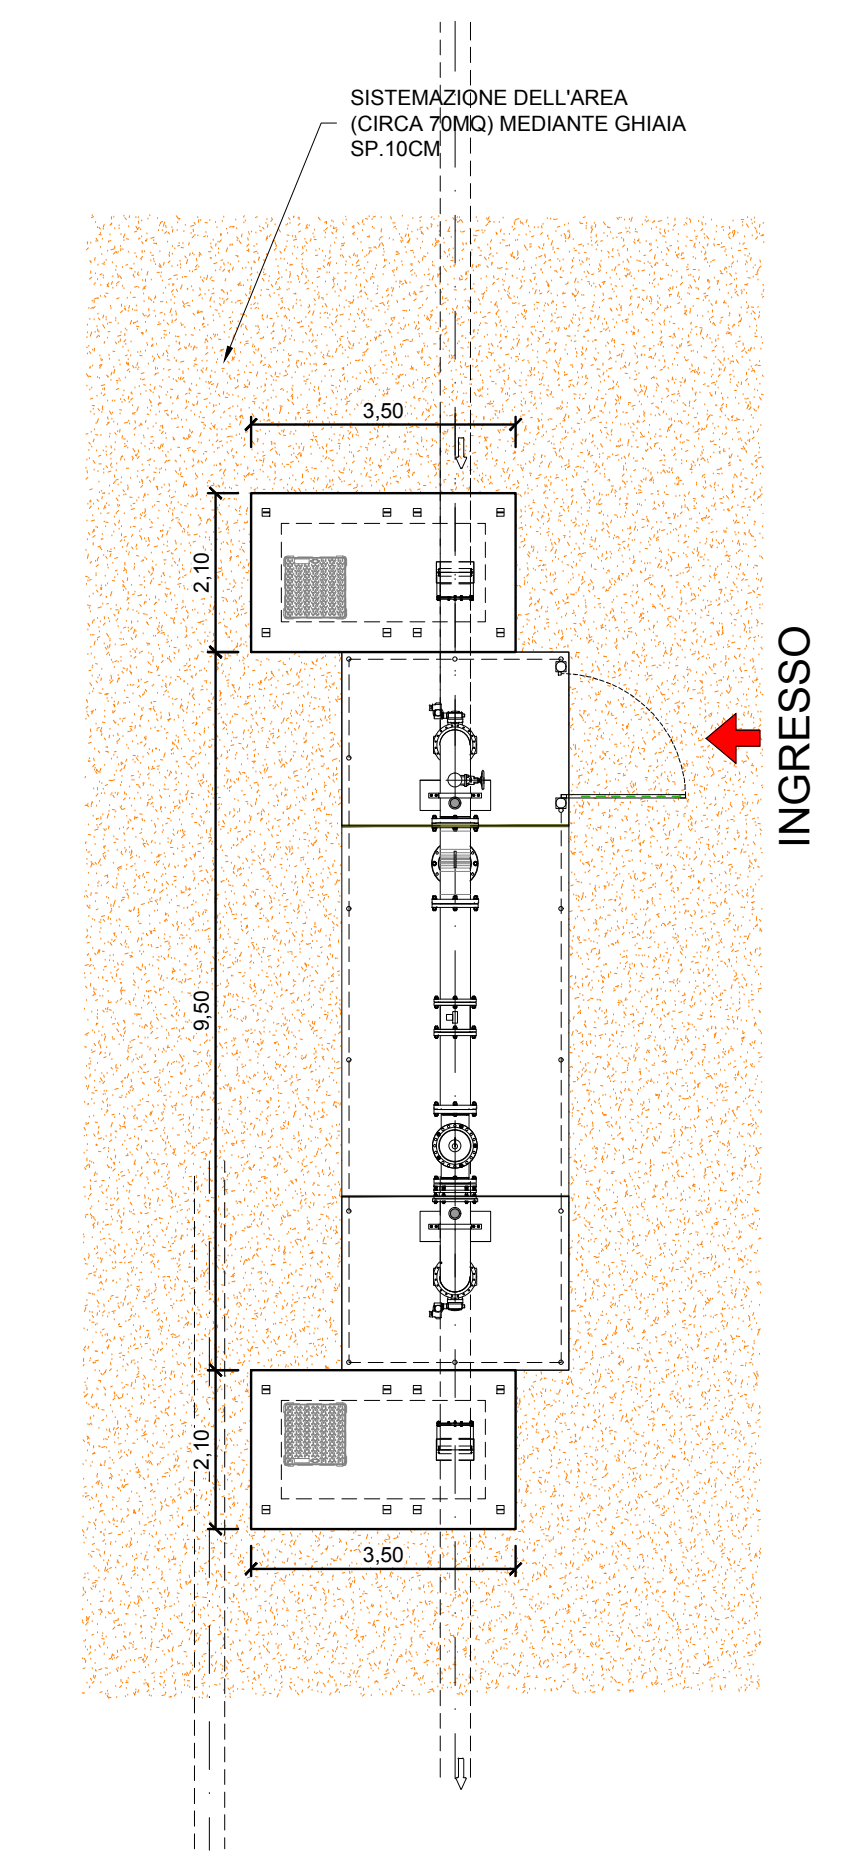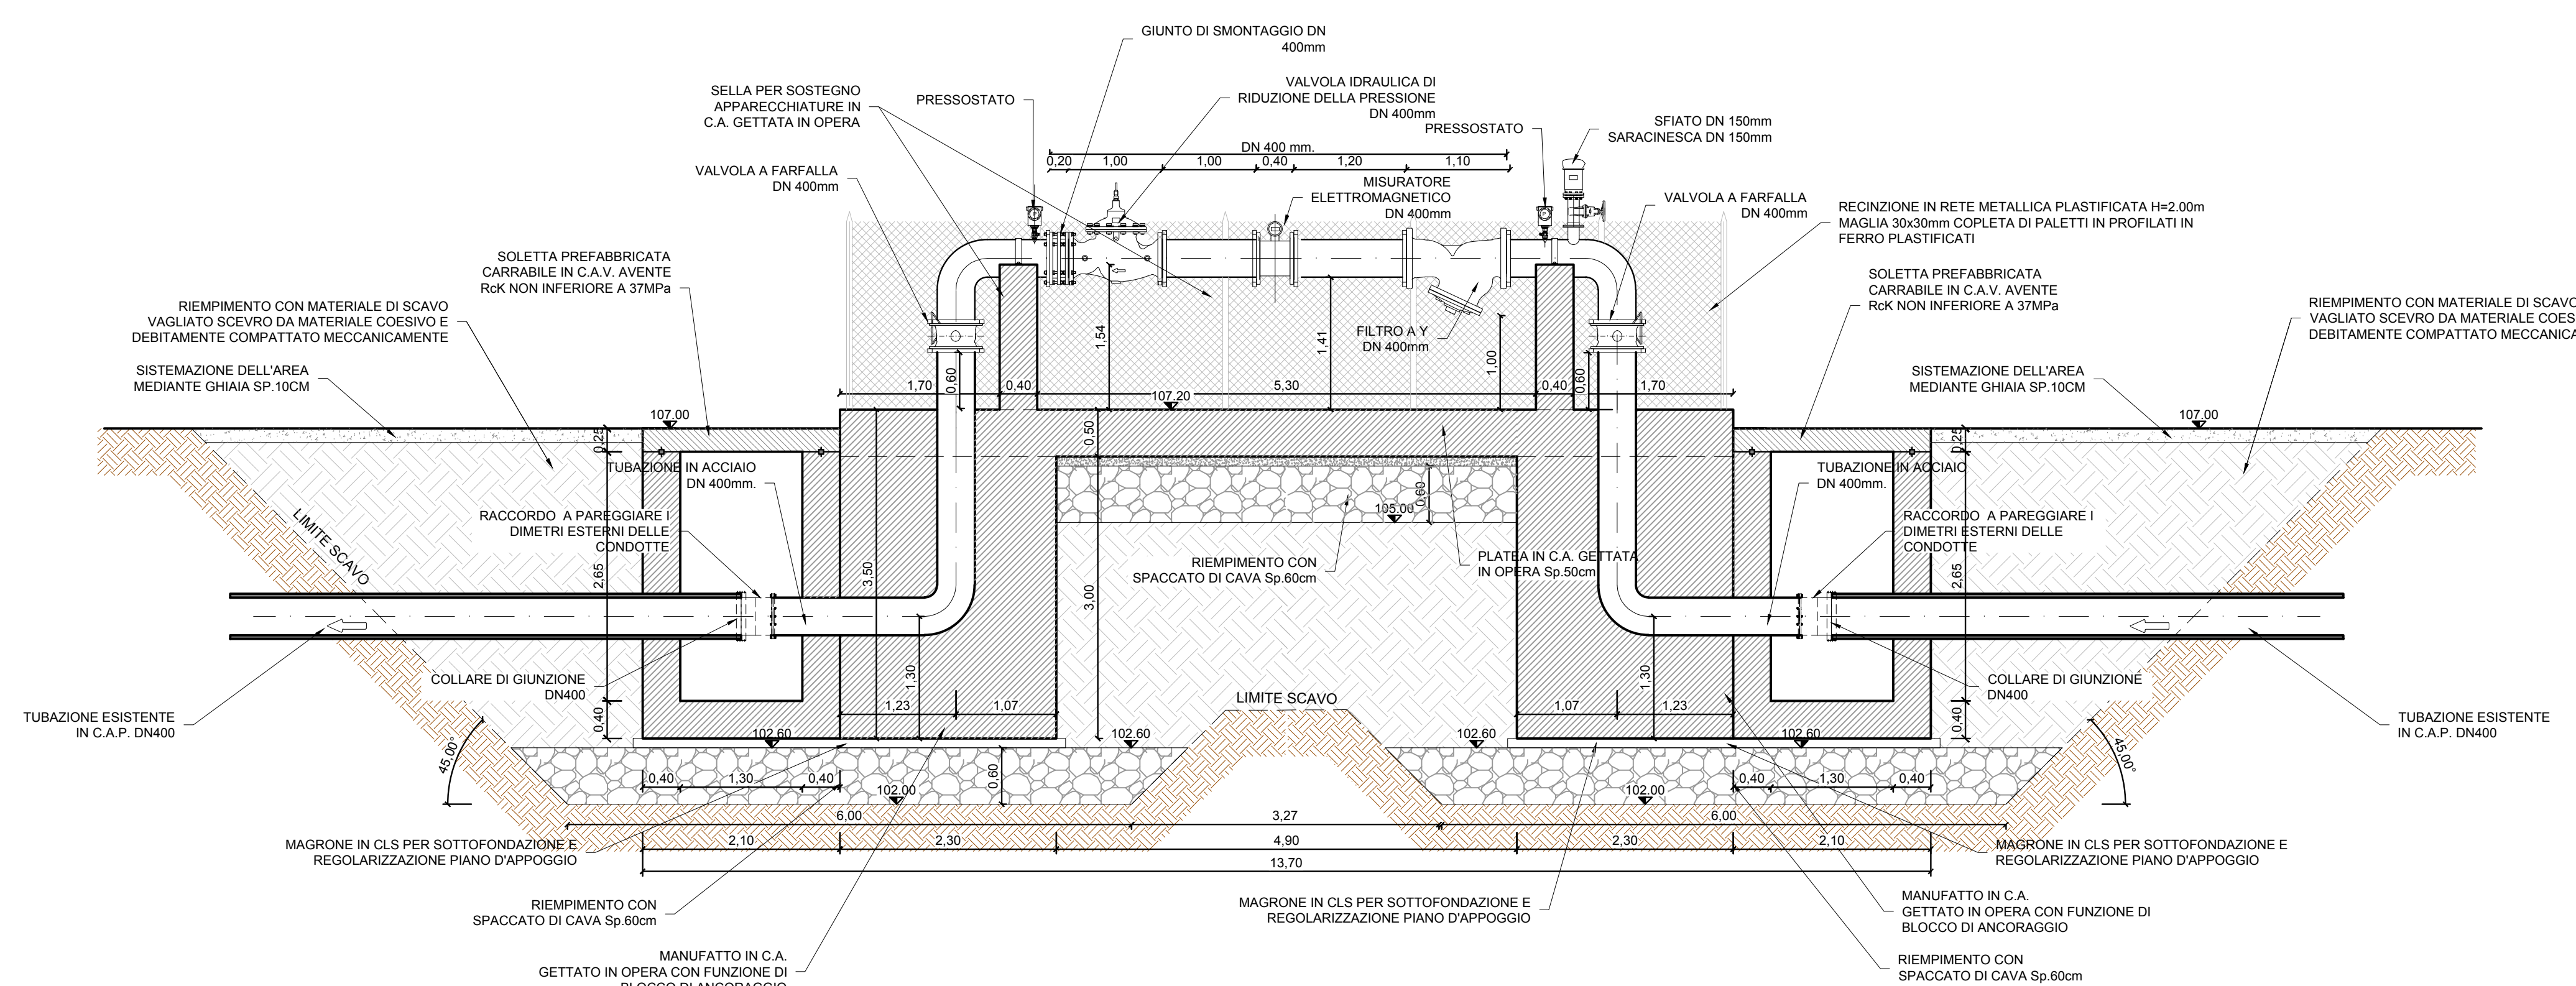

<p>PROGETTO FEBBRAIO 2019</p> <p>AGGIORNAMENTO PROGETTO</p>	<p>LABORATI GRAFICI</p> <p>STECI s.r.l. SOCIETÀ DI INGEGNERIA (Det. Ing. Domenico CASTUOLI)</p> <p>PROGETTO ESECUTIVO</p> <p>ELABORATO PROGETTUALE AGGIORNAMENTO N. DATA CONTROLLO FIRMA DISCIPLINARE CONTROLLO APPROVAZIONE D.C.</p>	<p>MAPPA N° 10.5</p> <p>SCALA DEL DISSEGNO VARE</p> <p>PRATICA N° FILE : 10397-10.5</p>
---	---	---

<p>MANDANTE PROGEA s.r.l. SOCIETÀ DI INGEGNERIA (Det. Ing. Massimo PATRINO)</p>	<p>IL RUP Sebastiano CASO</p>	<p>IL DIRETTORE AREA TECNICA PROGETTAZIONE (Det. Ing. Massimo PATRINO)</p>	<p>IL DIRETTORE GENERALE (Det. Ing. Fabio BIZZO)</p>
---	-----------------------------------	--	--