




PLANIMETRIA GENERALE SU BASE C.T.R.
Scala 1:25.000

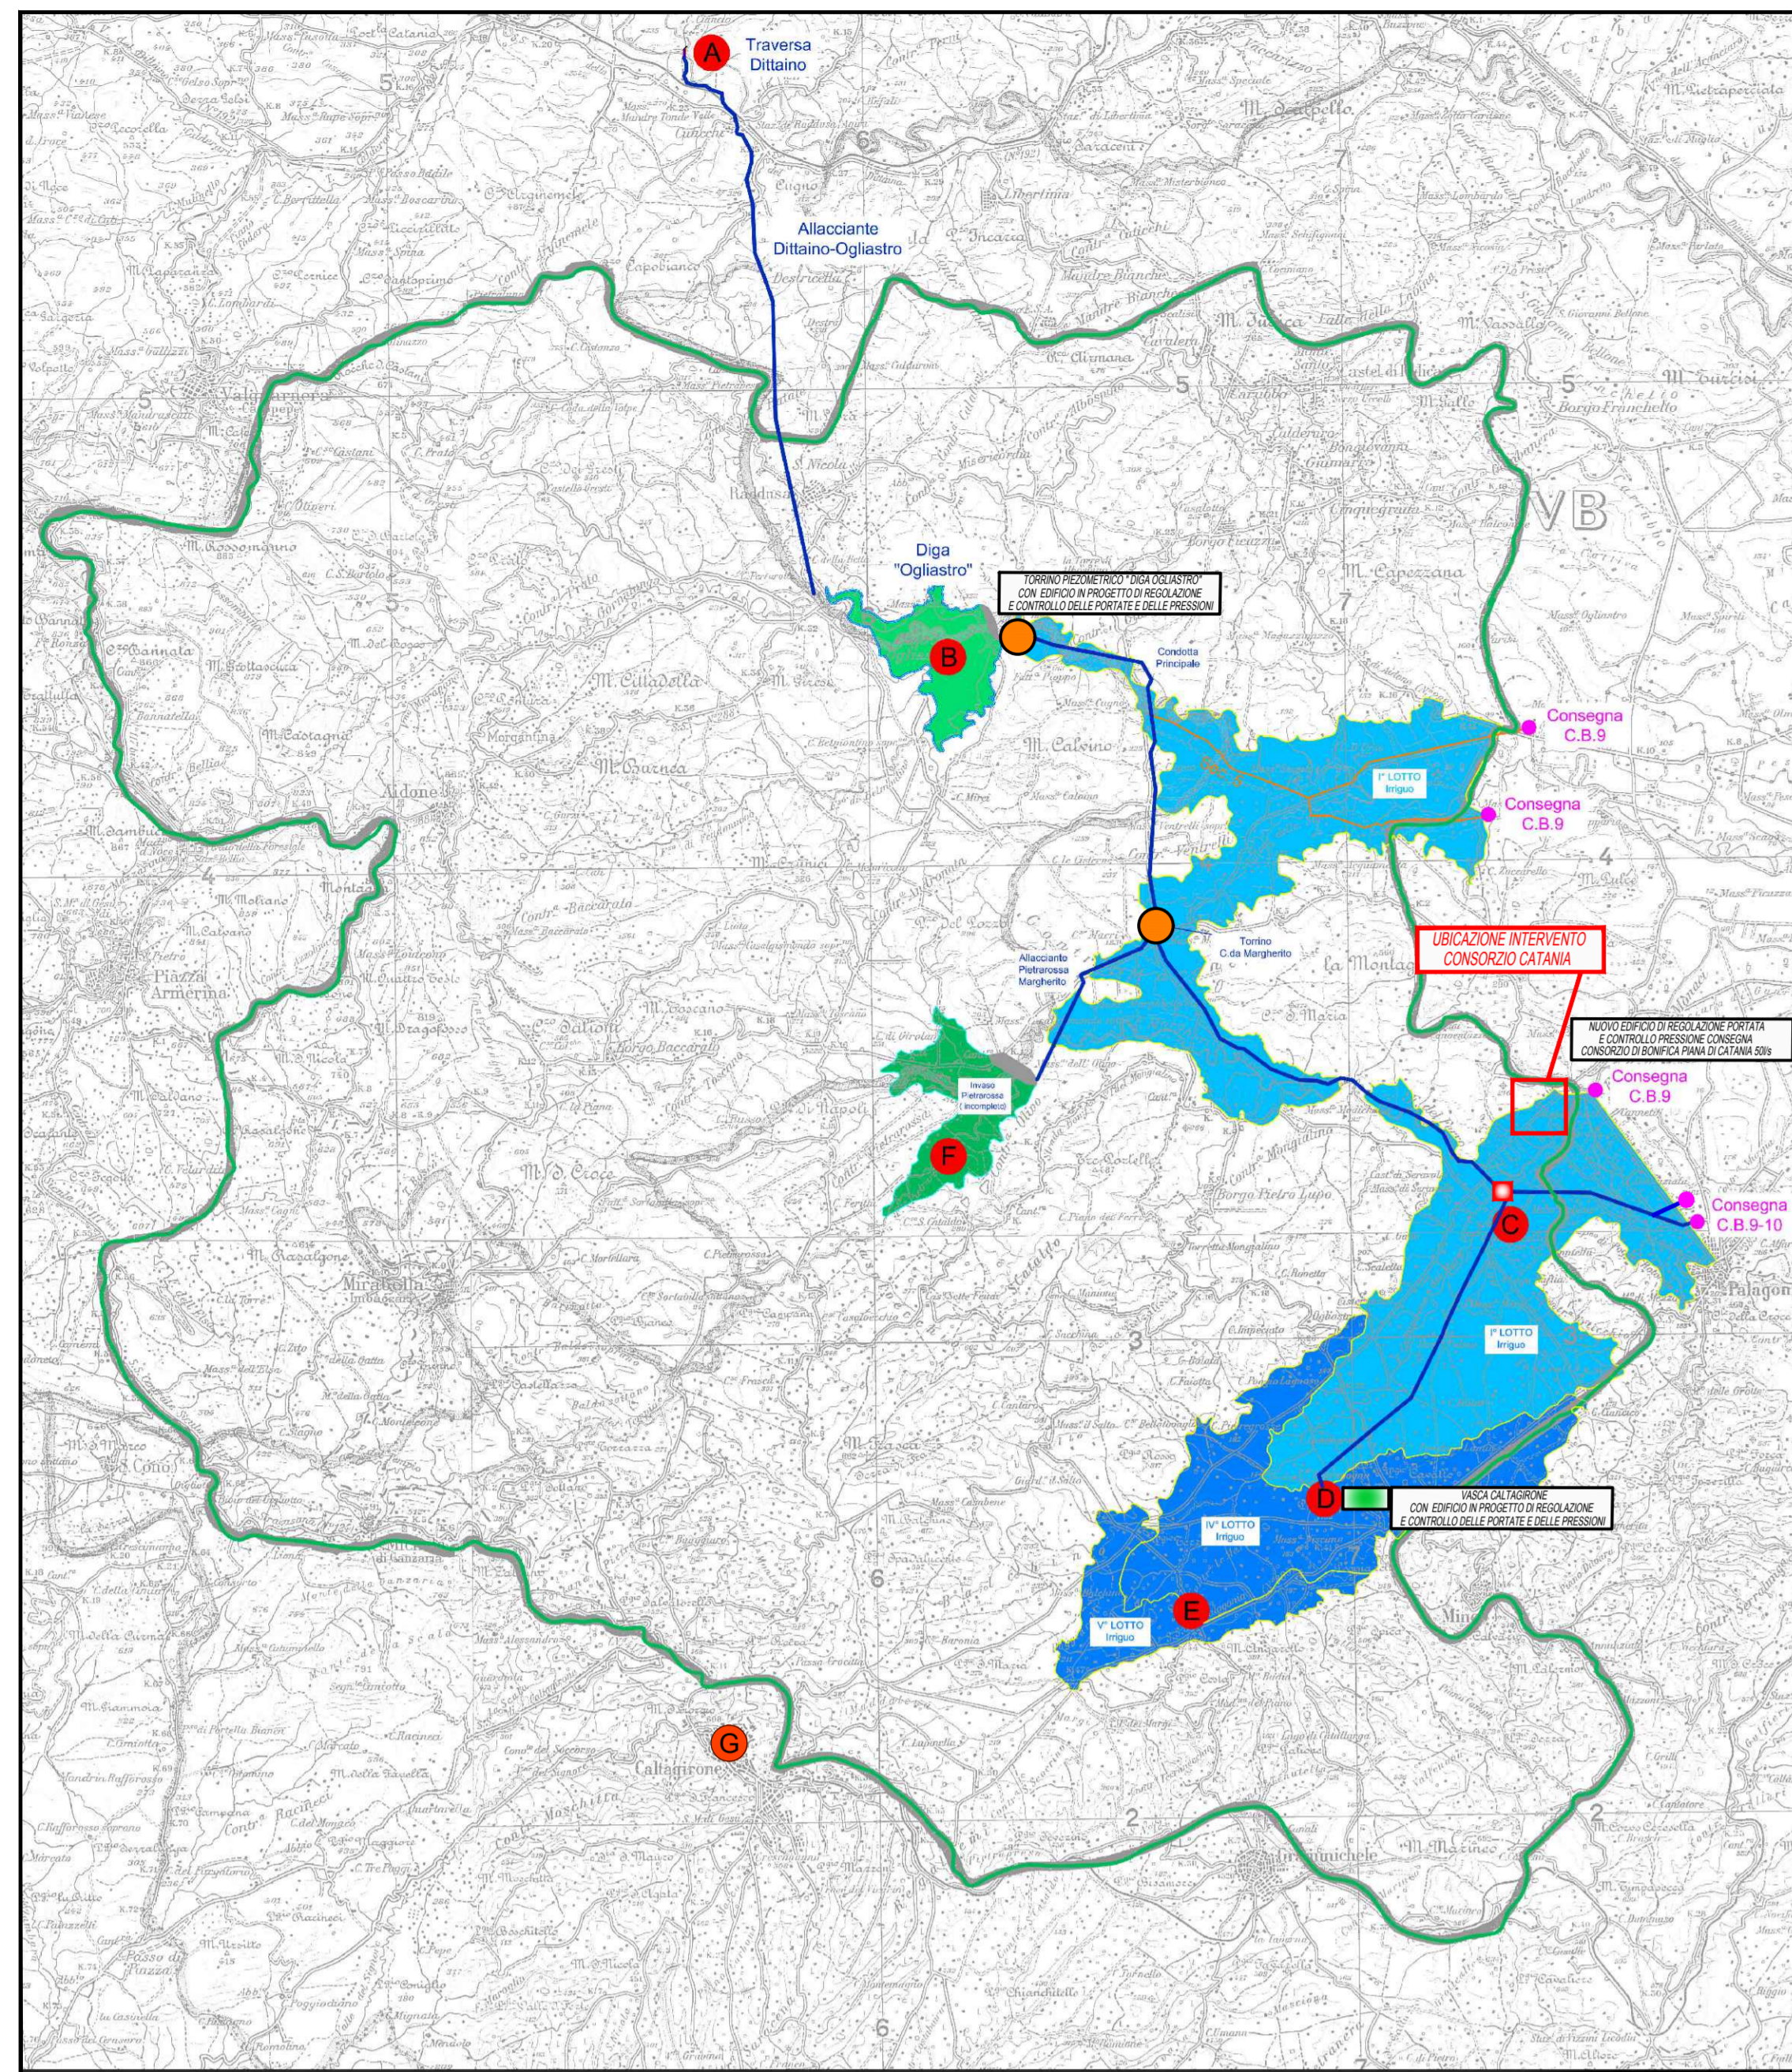


PLANIMETRIA GENERALE SU BASE AEROFOTOGRAFICA
Scala 1:1000

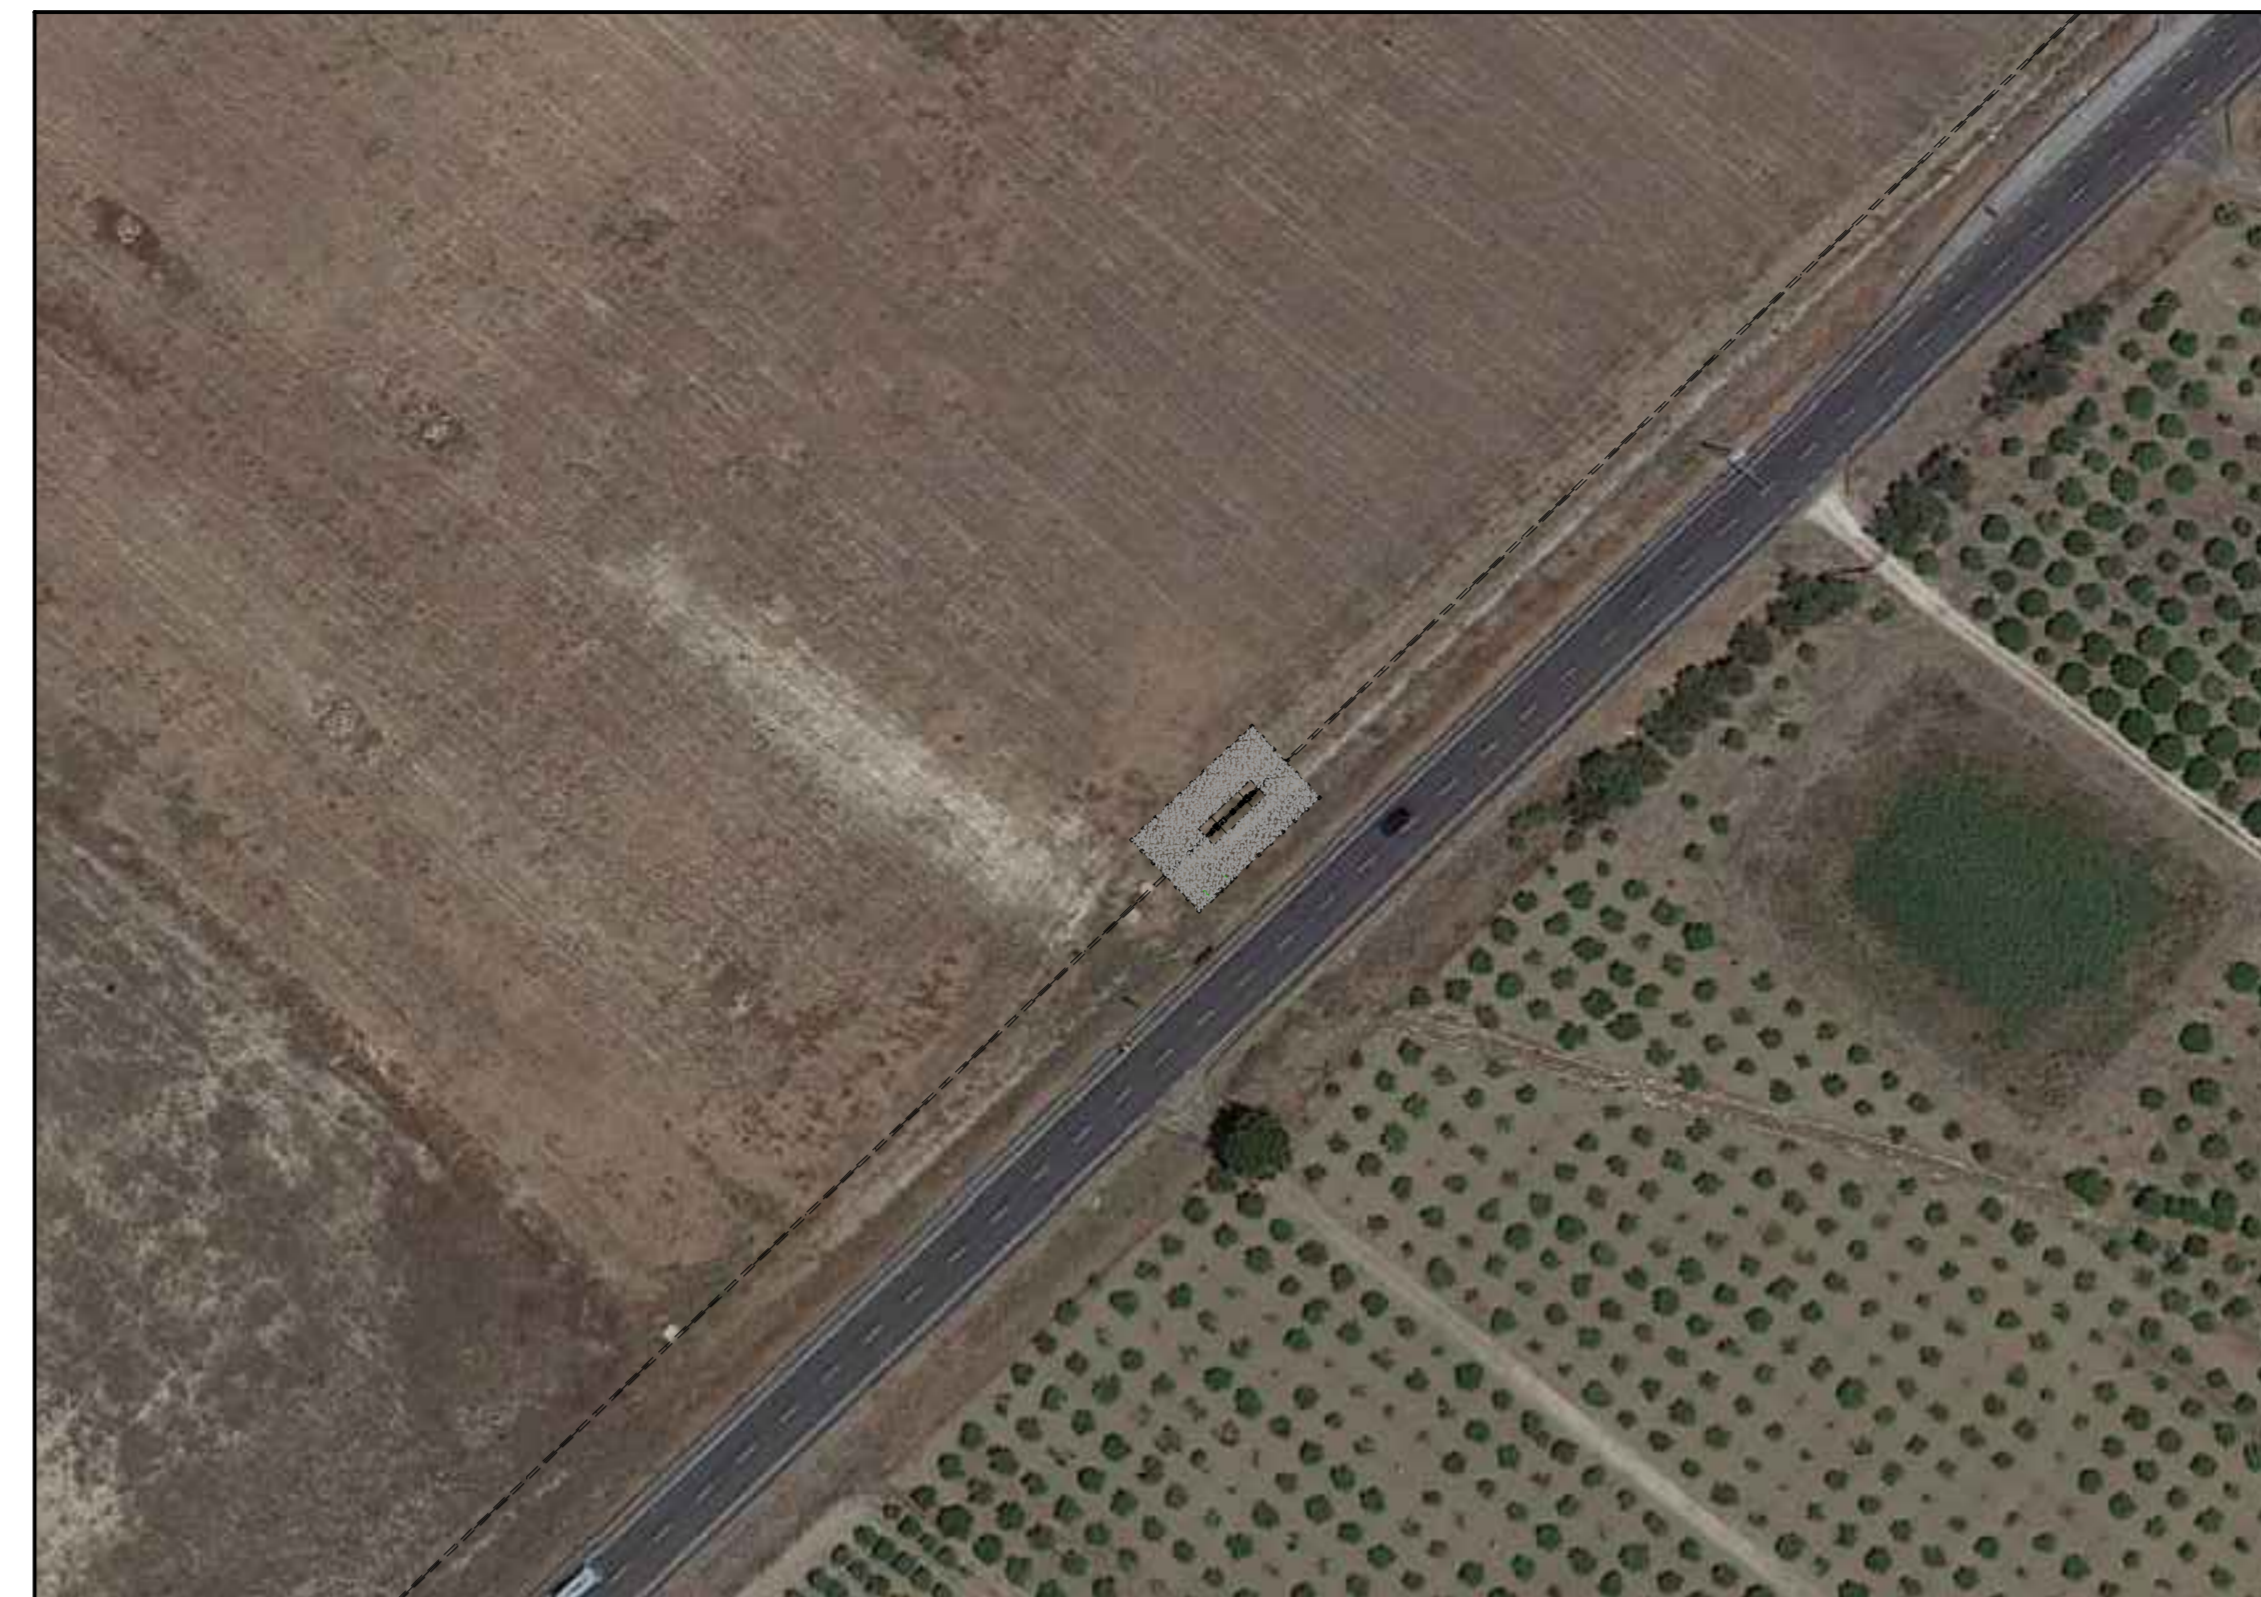


PIANTA SU BASE AEROFOTOGRAFICA
Scala 1:200

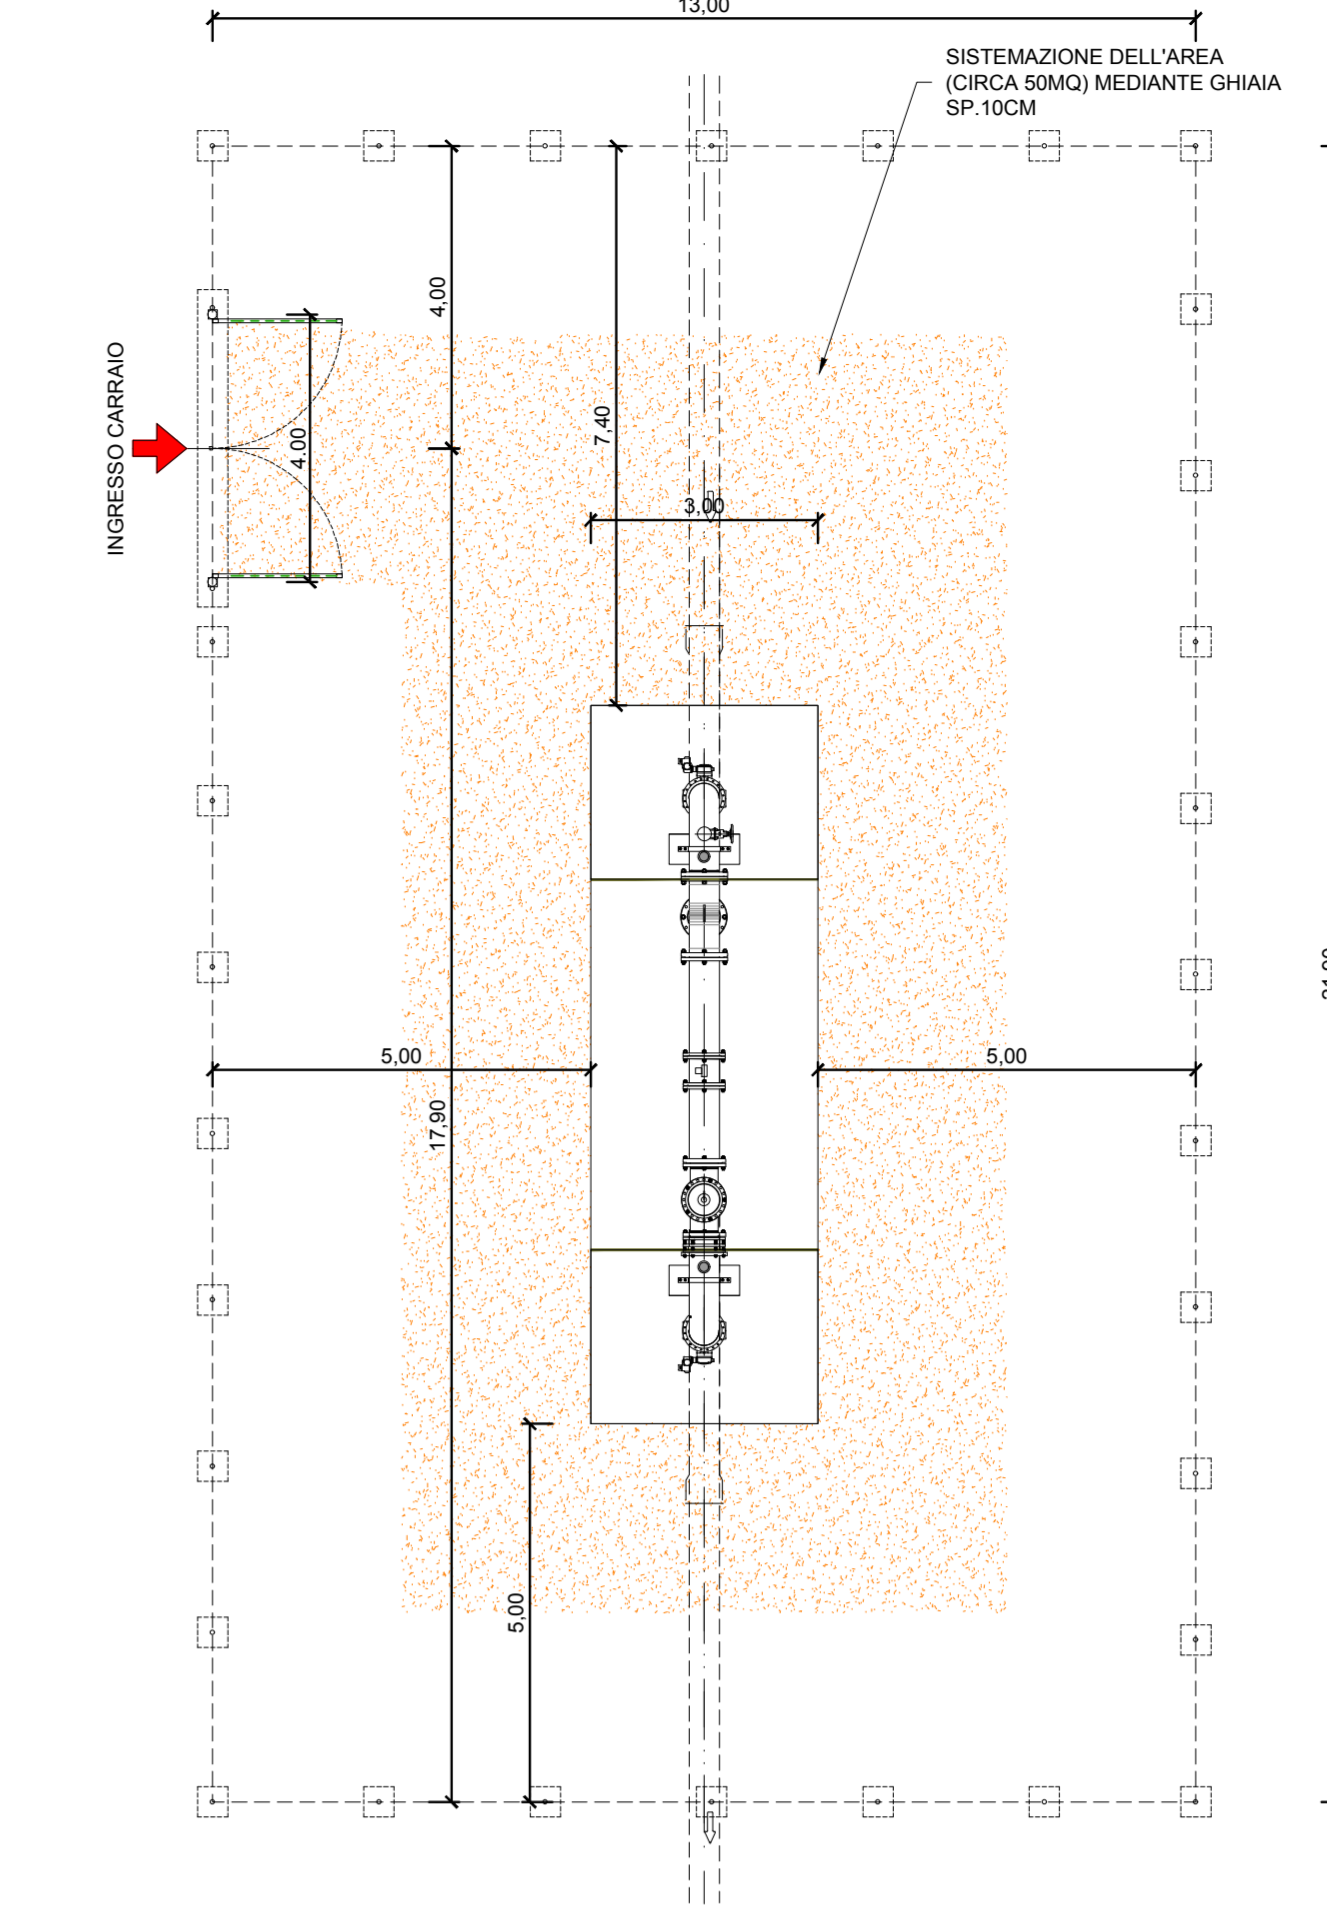


PROSPETTO FRONTALE
Scala 1:100

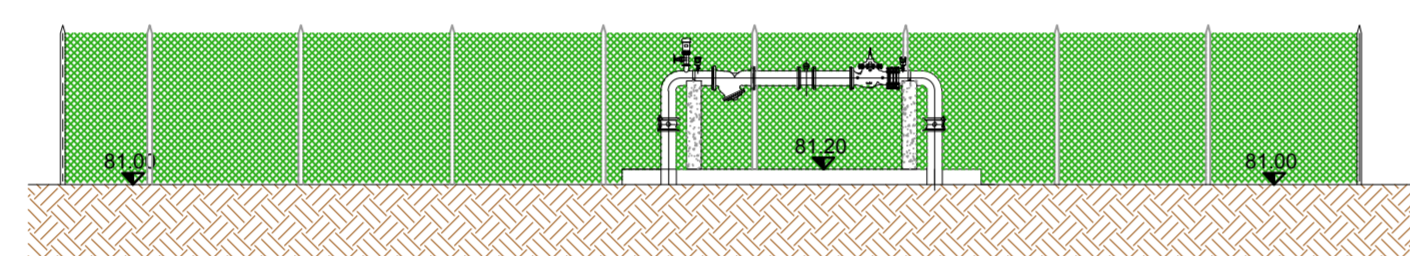


PROSPETTO POSTERIORE
Scala 1:100

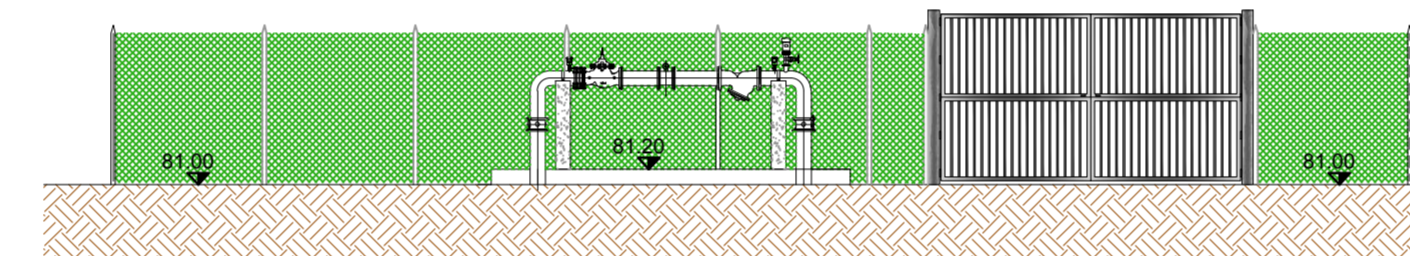


PROSPETTO LATERALE
Scala 1:100

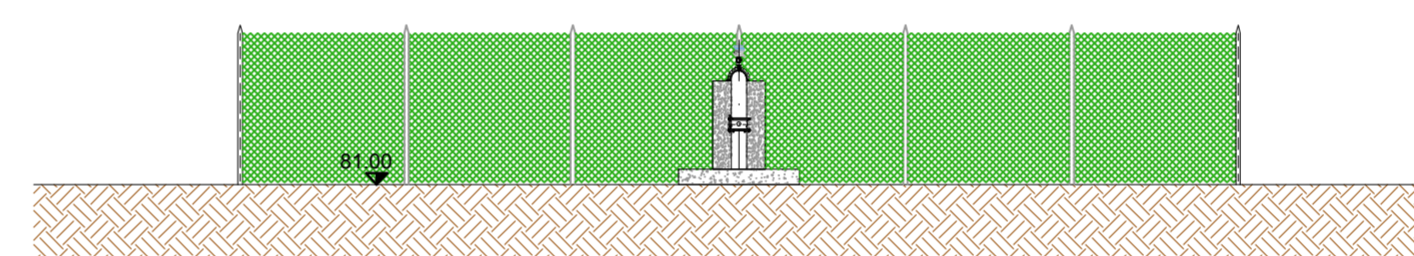


PROSPETTO LATERALE
Scala 1:100

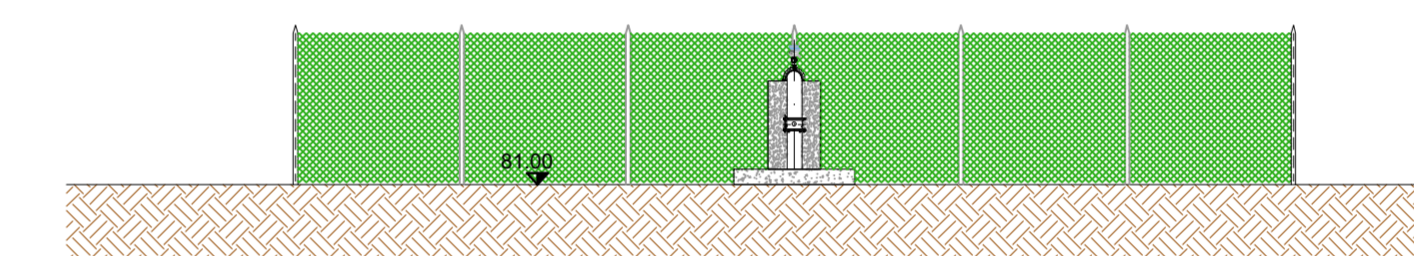


PIANTA DI DETTAGLIO
Scala 1:25

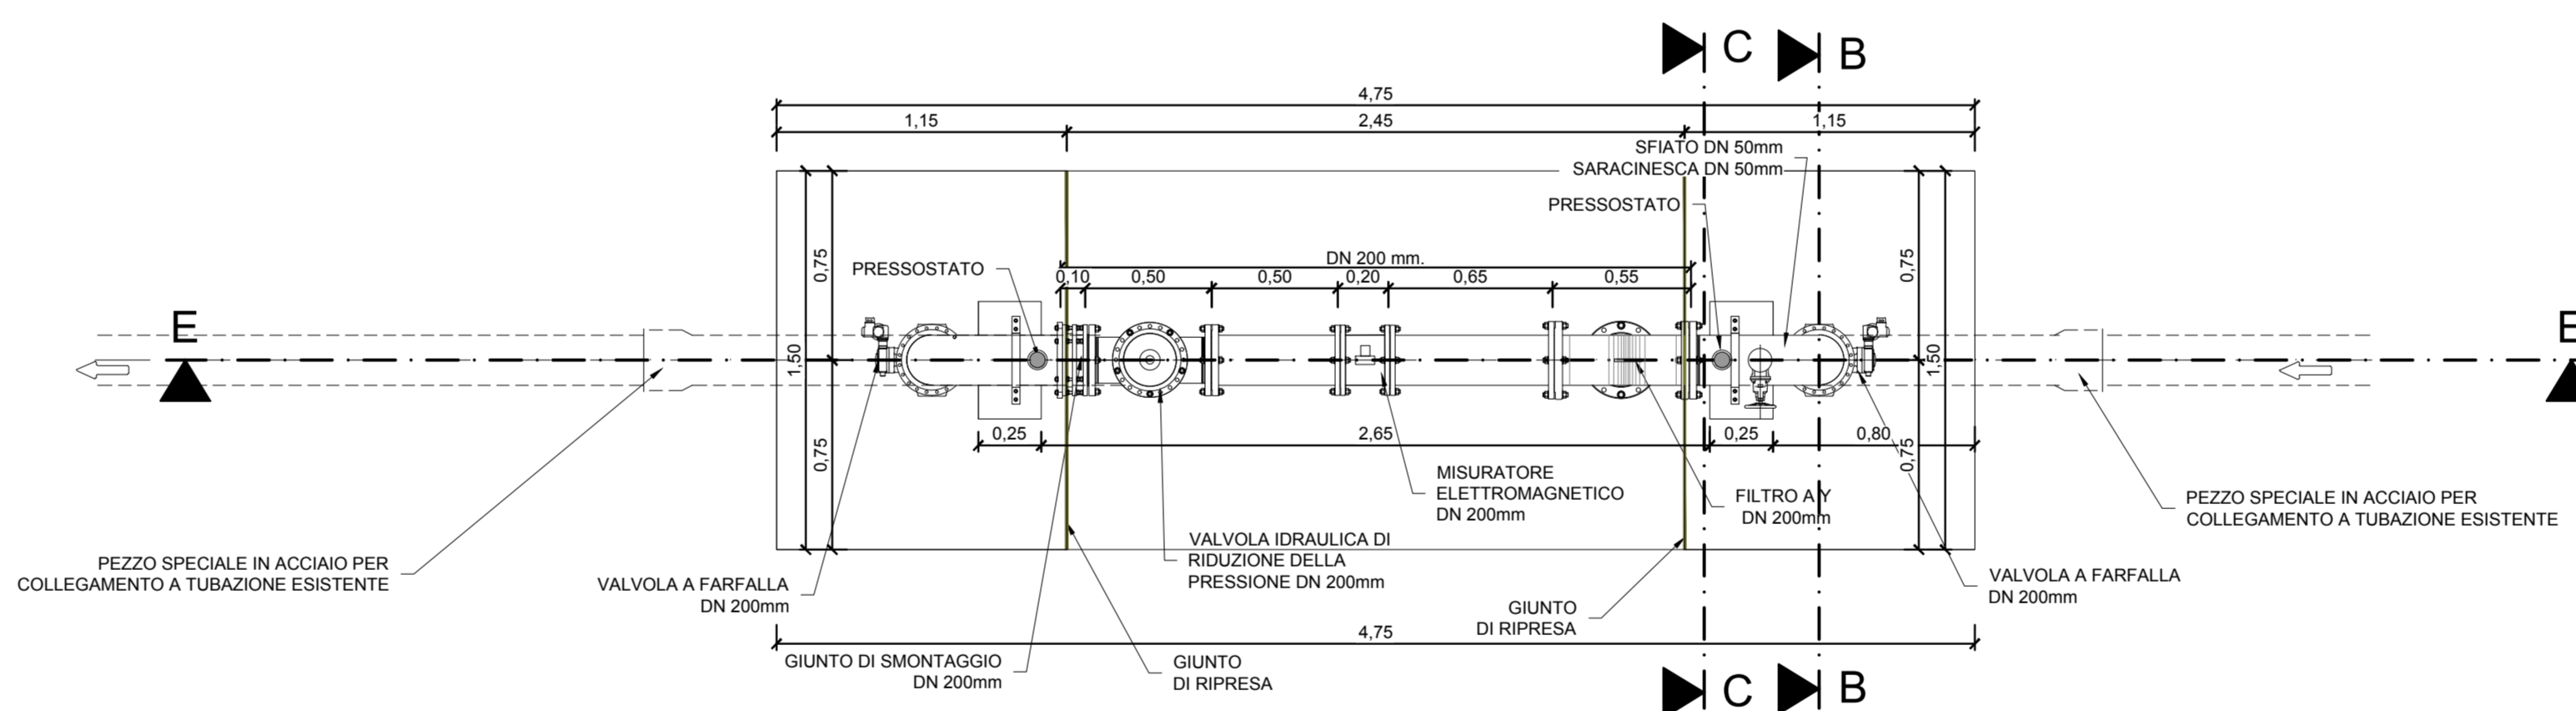

SEZIONE E-E
Scala 1:25

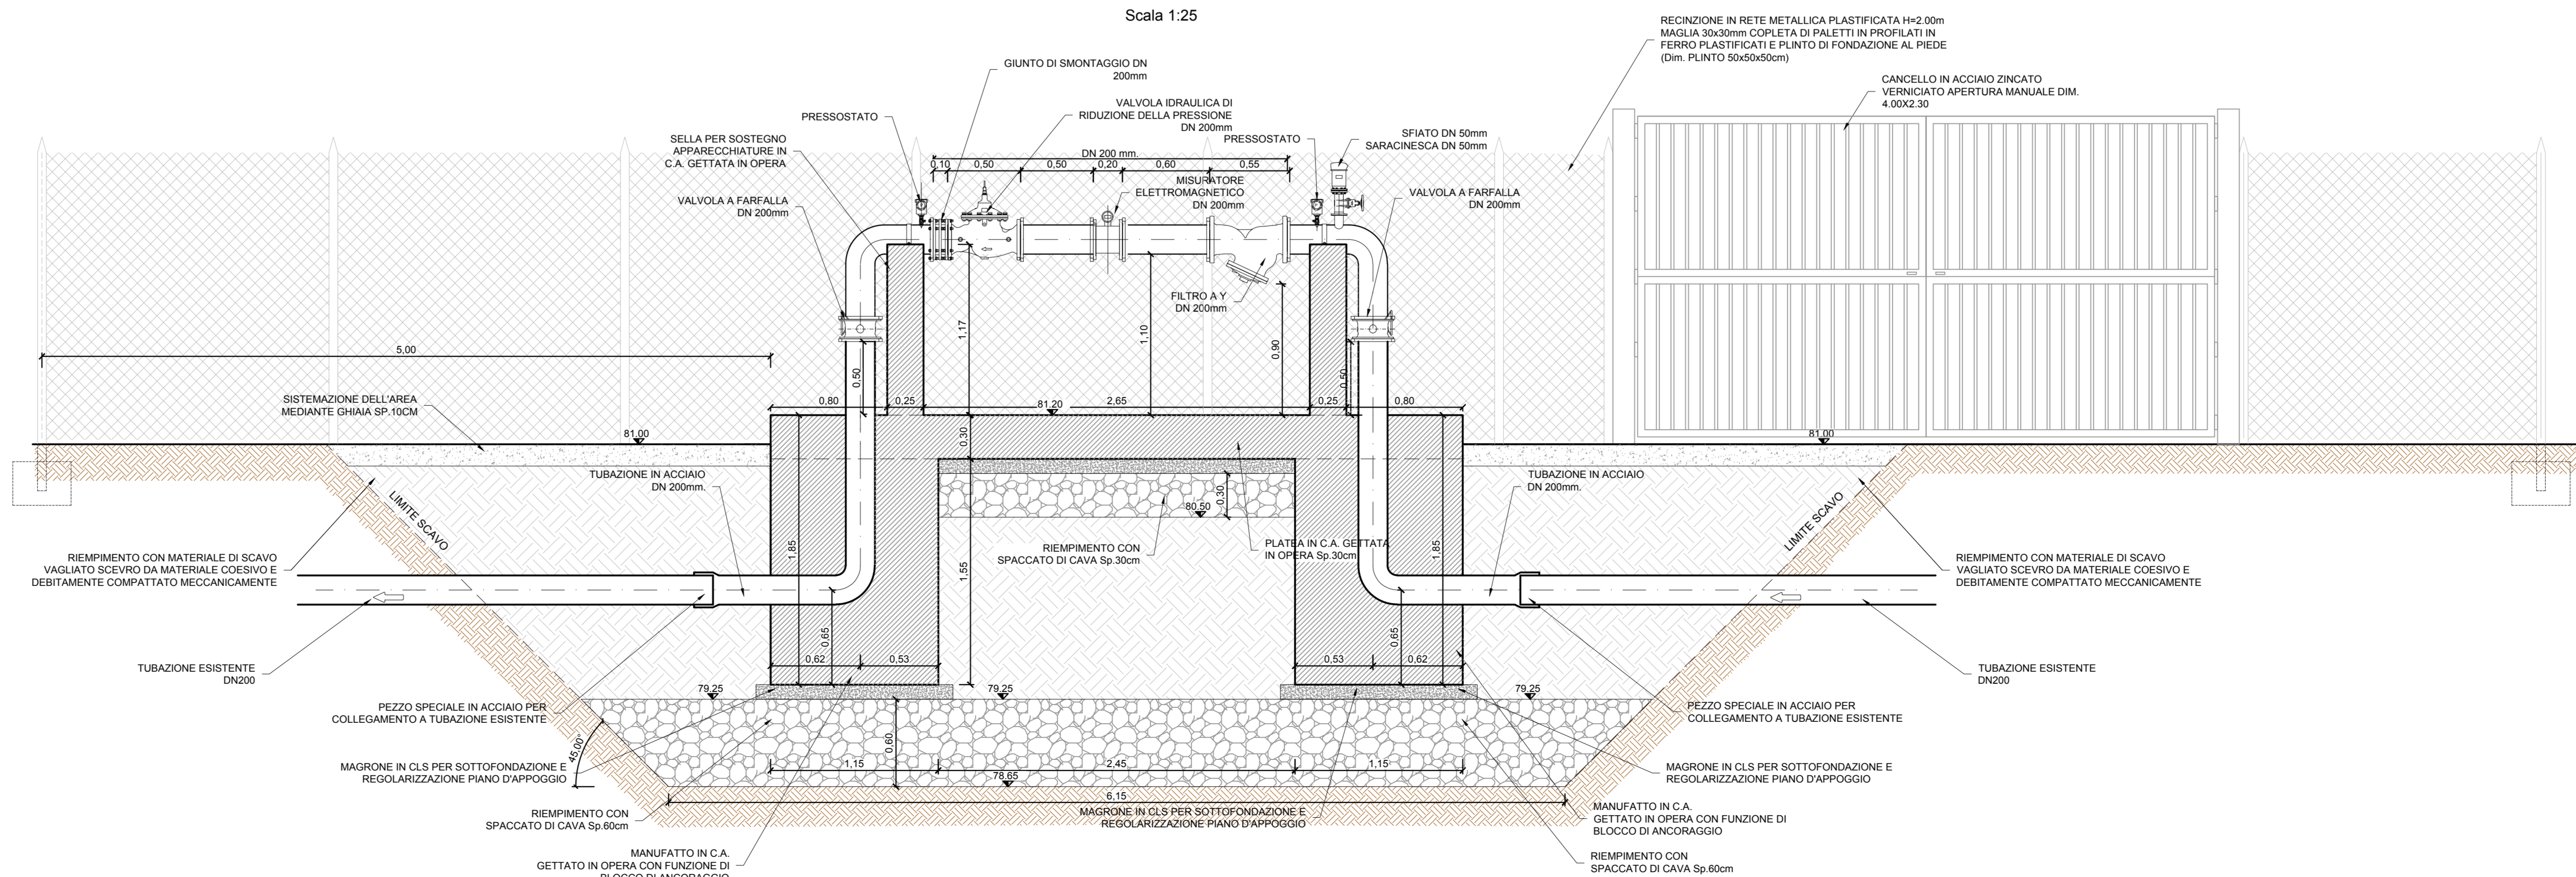

SEZIONE B-B
Scala 1:100

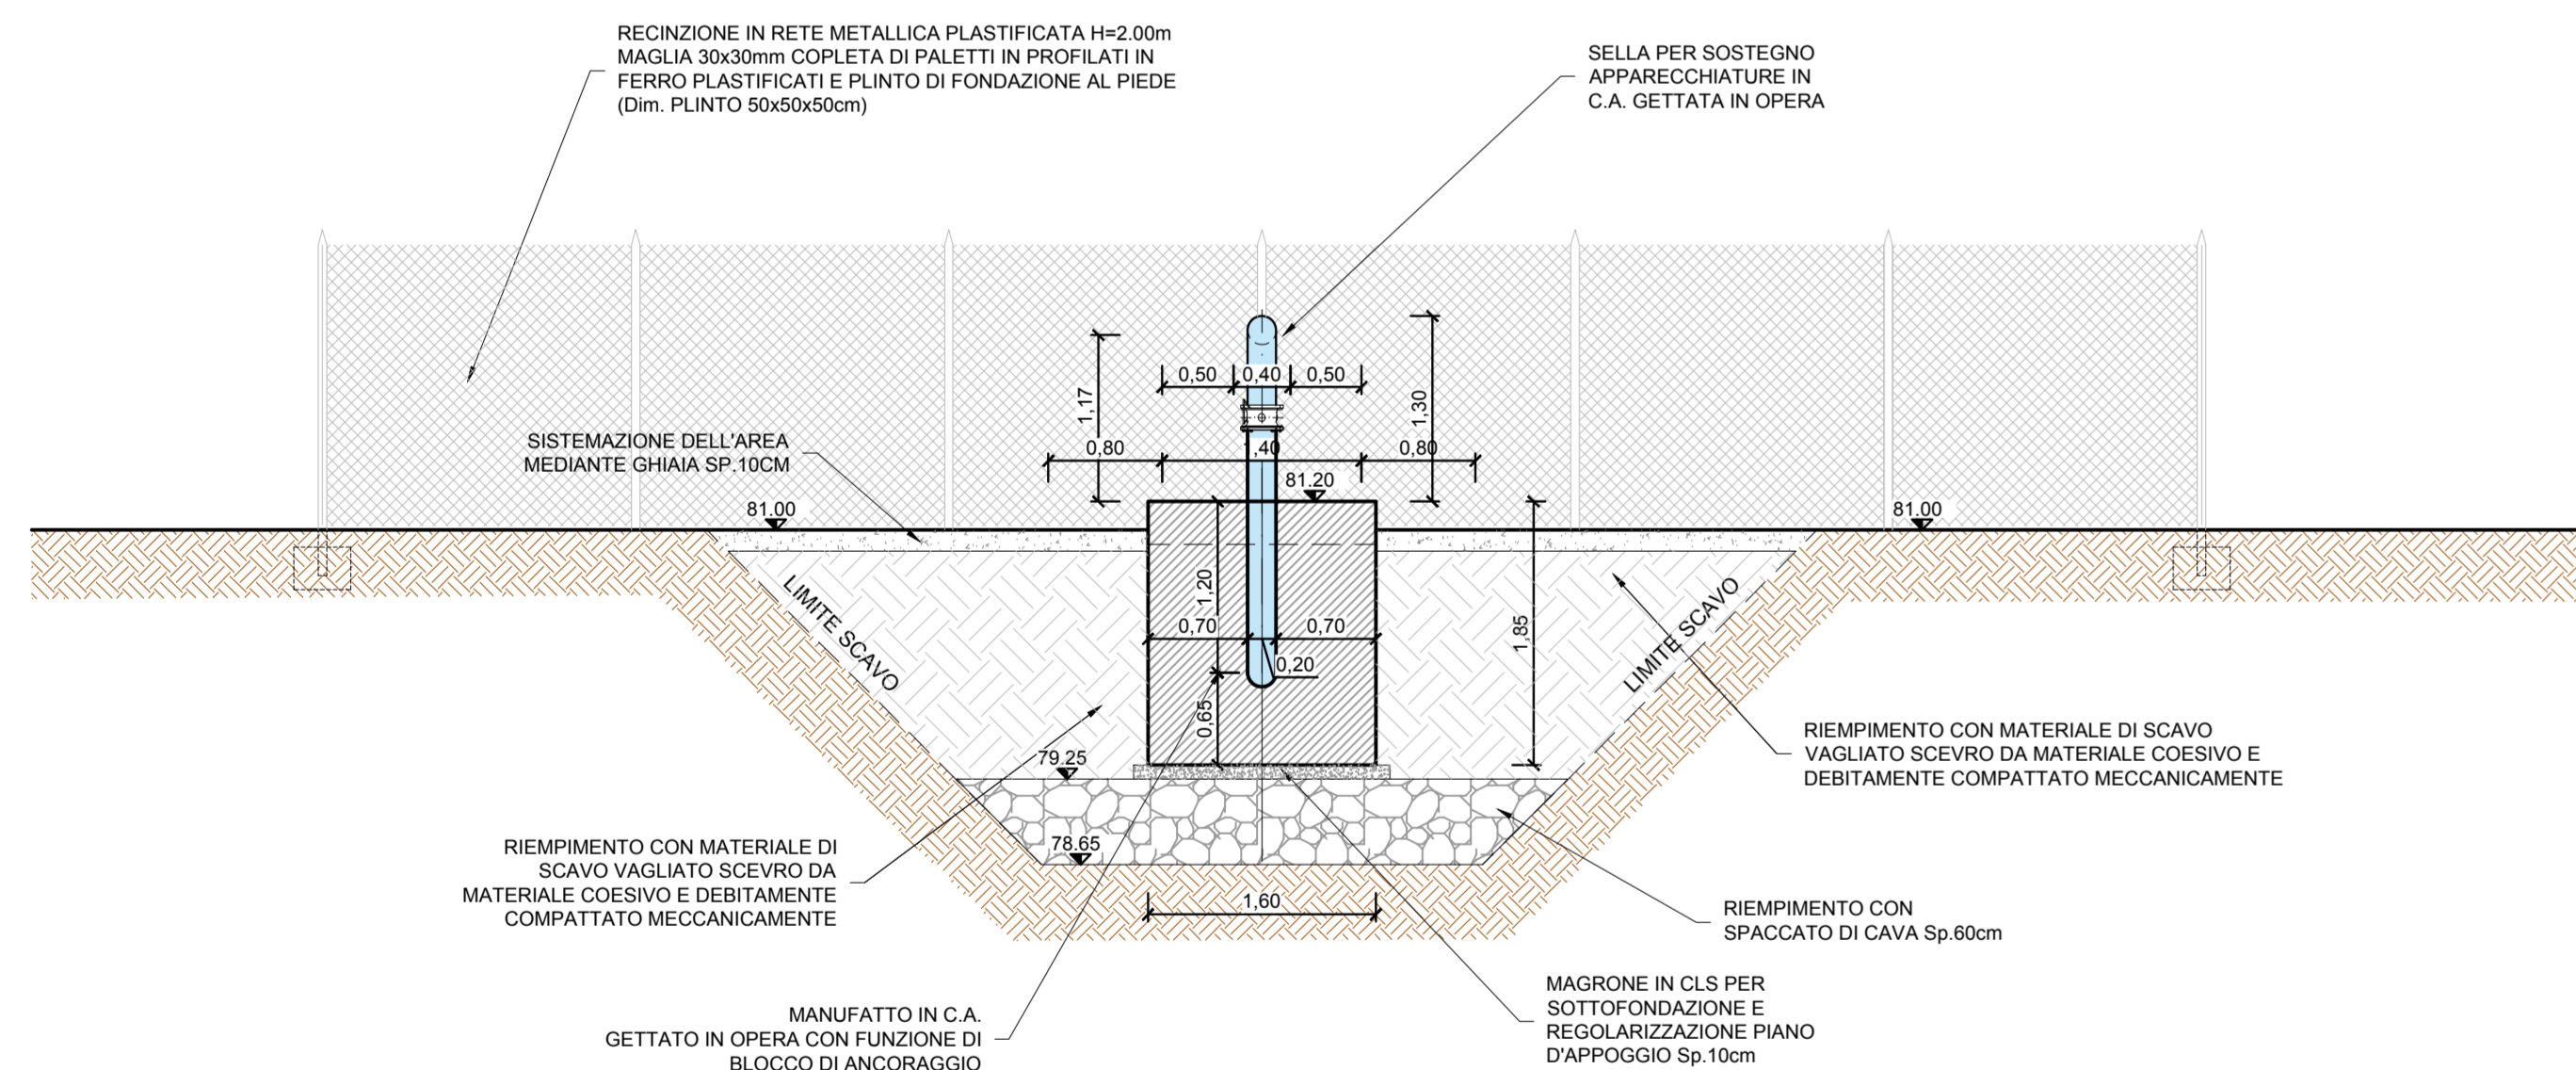

SEZIONE C-C
Scala 1:100

