



**POZZETTO DI DERIVAZIONE
PER CONDOTTE IRRIGUE SECONDARIE
DA DN 160 mm A DN 250 mm**

PIANTA
Scala 1:50

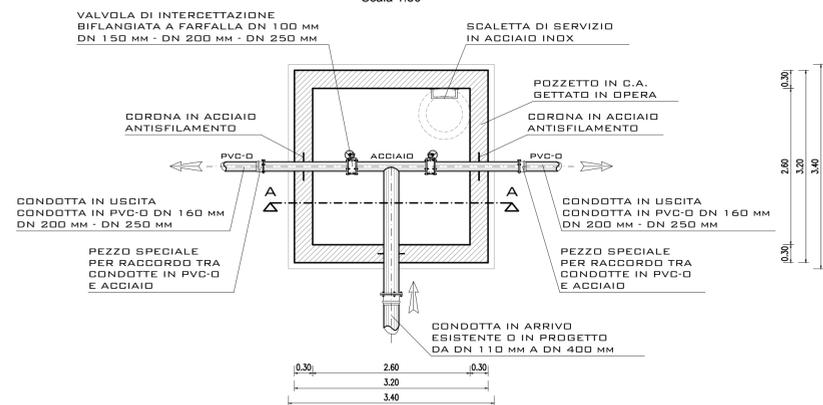


**POZZETTO DI ALLACCIO
PER CONDOTTE IRRIGUE SECONDARIE ALLE CABINE DI PRESA PRINCIPALE
DA DN 160 mm A DN 250 mm**

PIANTA
Scala 1:50

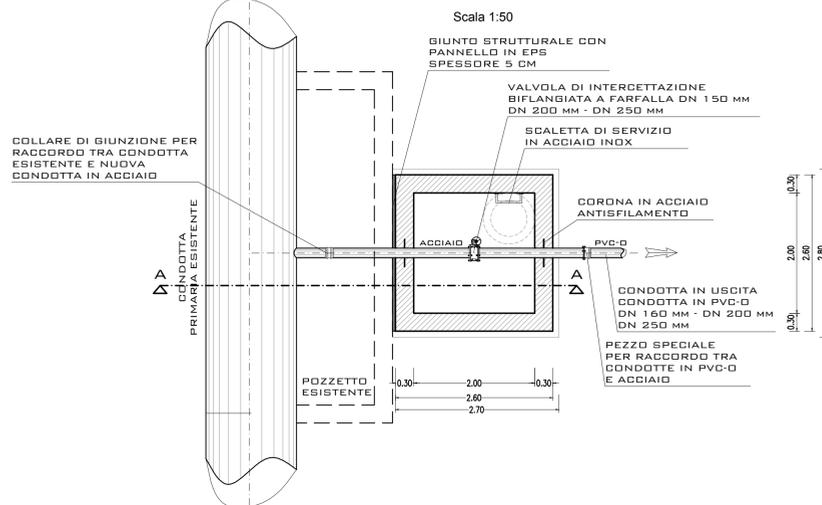


**POZZETTO DI SCARICO
CONDOTTE IRRIGUE SECONDARIE
DA DN 160 mm A DN 400 mm**

PIANTA
Scala 1:50

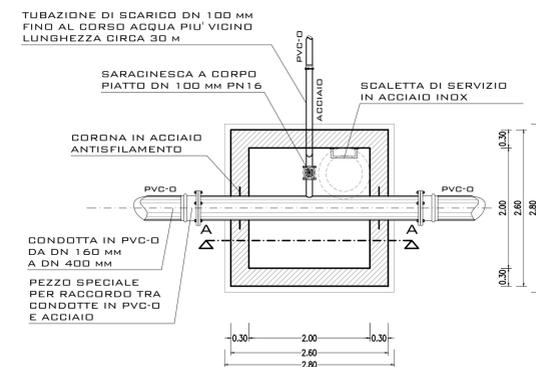


**POZZETTO DI DERIVAZIONE
PER CONDOTTE IRRIGUE SECONDARIE
DA DN 160 mm A DN 250 mm**

SEZIONE A - A
Scala 1:50

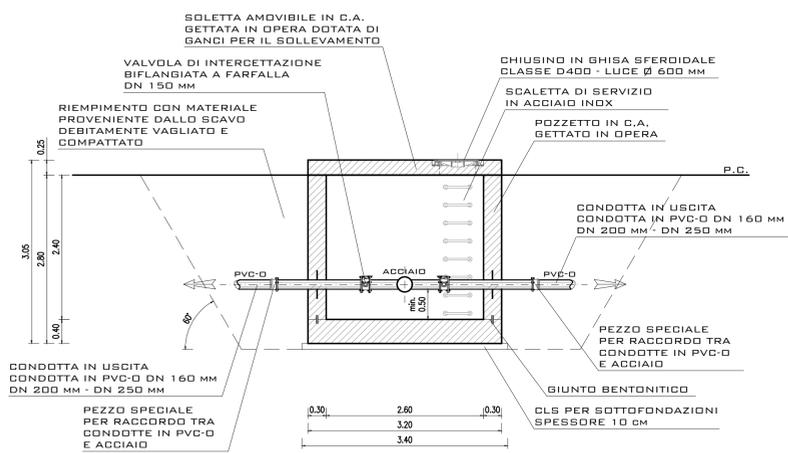


**POZZETTO DI ALLACCIO
PER CONDOTTE IRRIGUE SECONDARIE ALLE CABINE DI PRESA PRINCIPALE
DA DN 160 mm A DN 250 mm**

SEZIONE A - A
Scala 1:50

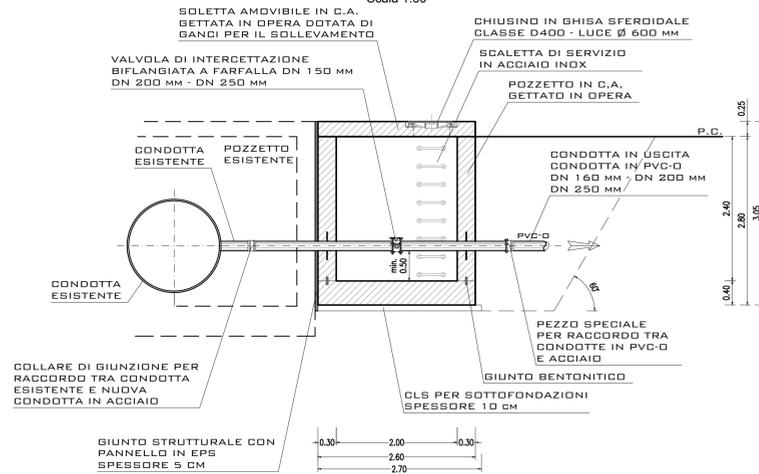

**POZZETTO DI SCARICO
CONDOTTE IRRIGUE SECONDARIE
DA DN 160 mm A DN 400 mm**

SEZIONE A - A
Scala 1:50

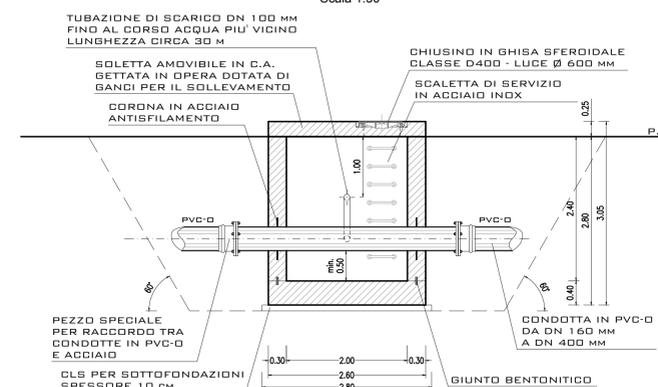

Ristrutturazione della rete irrigua dipendente dal complesso
Dittaino-Ogliastro per l'eliminazione delle perdite ed il recupero
della risorsa idrica. Territorio Castelluccio-Favarotta

CUP: I93D20003570001

DATA PROGETTO
GIUGNO 2020

AGGIORNAMENTO PROGETTO

TAVOLA N°
11.2

SCALA DEL DISEGNO
1:50

PRATICA N° 1039/7E1
ARCA N°
FILE : 10397E1-11.2

RAGGRUPPAMENTO TEMPORANEO PROGETTISTI:

CAPOGRUPPO MANDATARIA

CONSORZIO DI BONIFICA DELLA
SICILIA ORIENTALE - S.r.l.

SOCIETA' DI INGEGNERIA

(Dott. Ingeg. Salvatore PANEPISTO)

IL PROGETTISTA

(Dott. Ing. Domenico CASTELLI)

Castelli

MANDANTE

PROCEA S.r.l.

SOCIETA' DI INGEGNERIA

(Dott. Ing. Salvatore PANEPISTO)

IL PROGETTISTA

(Dott. Ing. Salvatore PANEPISTO)

IL RUP

(Dott. Ing. Sebastiano CASSIS)

IL DIRETTORE AREA TECNICA PROGETTAZIONE

(Dott. Ing. Eugenio PELLICANI)

IL DIRETTORE GENERALE

VISTI: