



ATTRAVERSAMENTI RIALI SECONDARI - SEZIONE TRASVERSALE  
SCALA 1:50

RIVESTIMENTO SPONDE E FONDO ALVEO (L=10m)  
IN MASSI LAPIDEI INTASATI CON CLS  
E POSA DI TERRENO AGRARIO INTERSTIZIALE SUPERFICIALE INERBITO

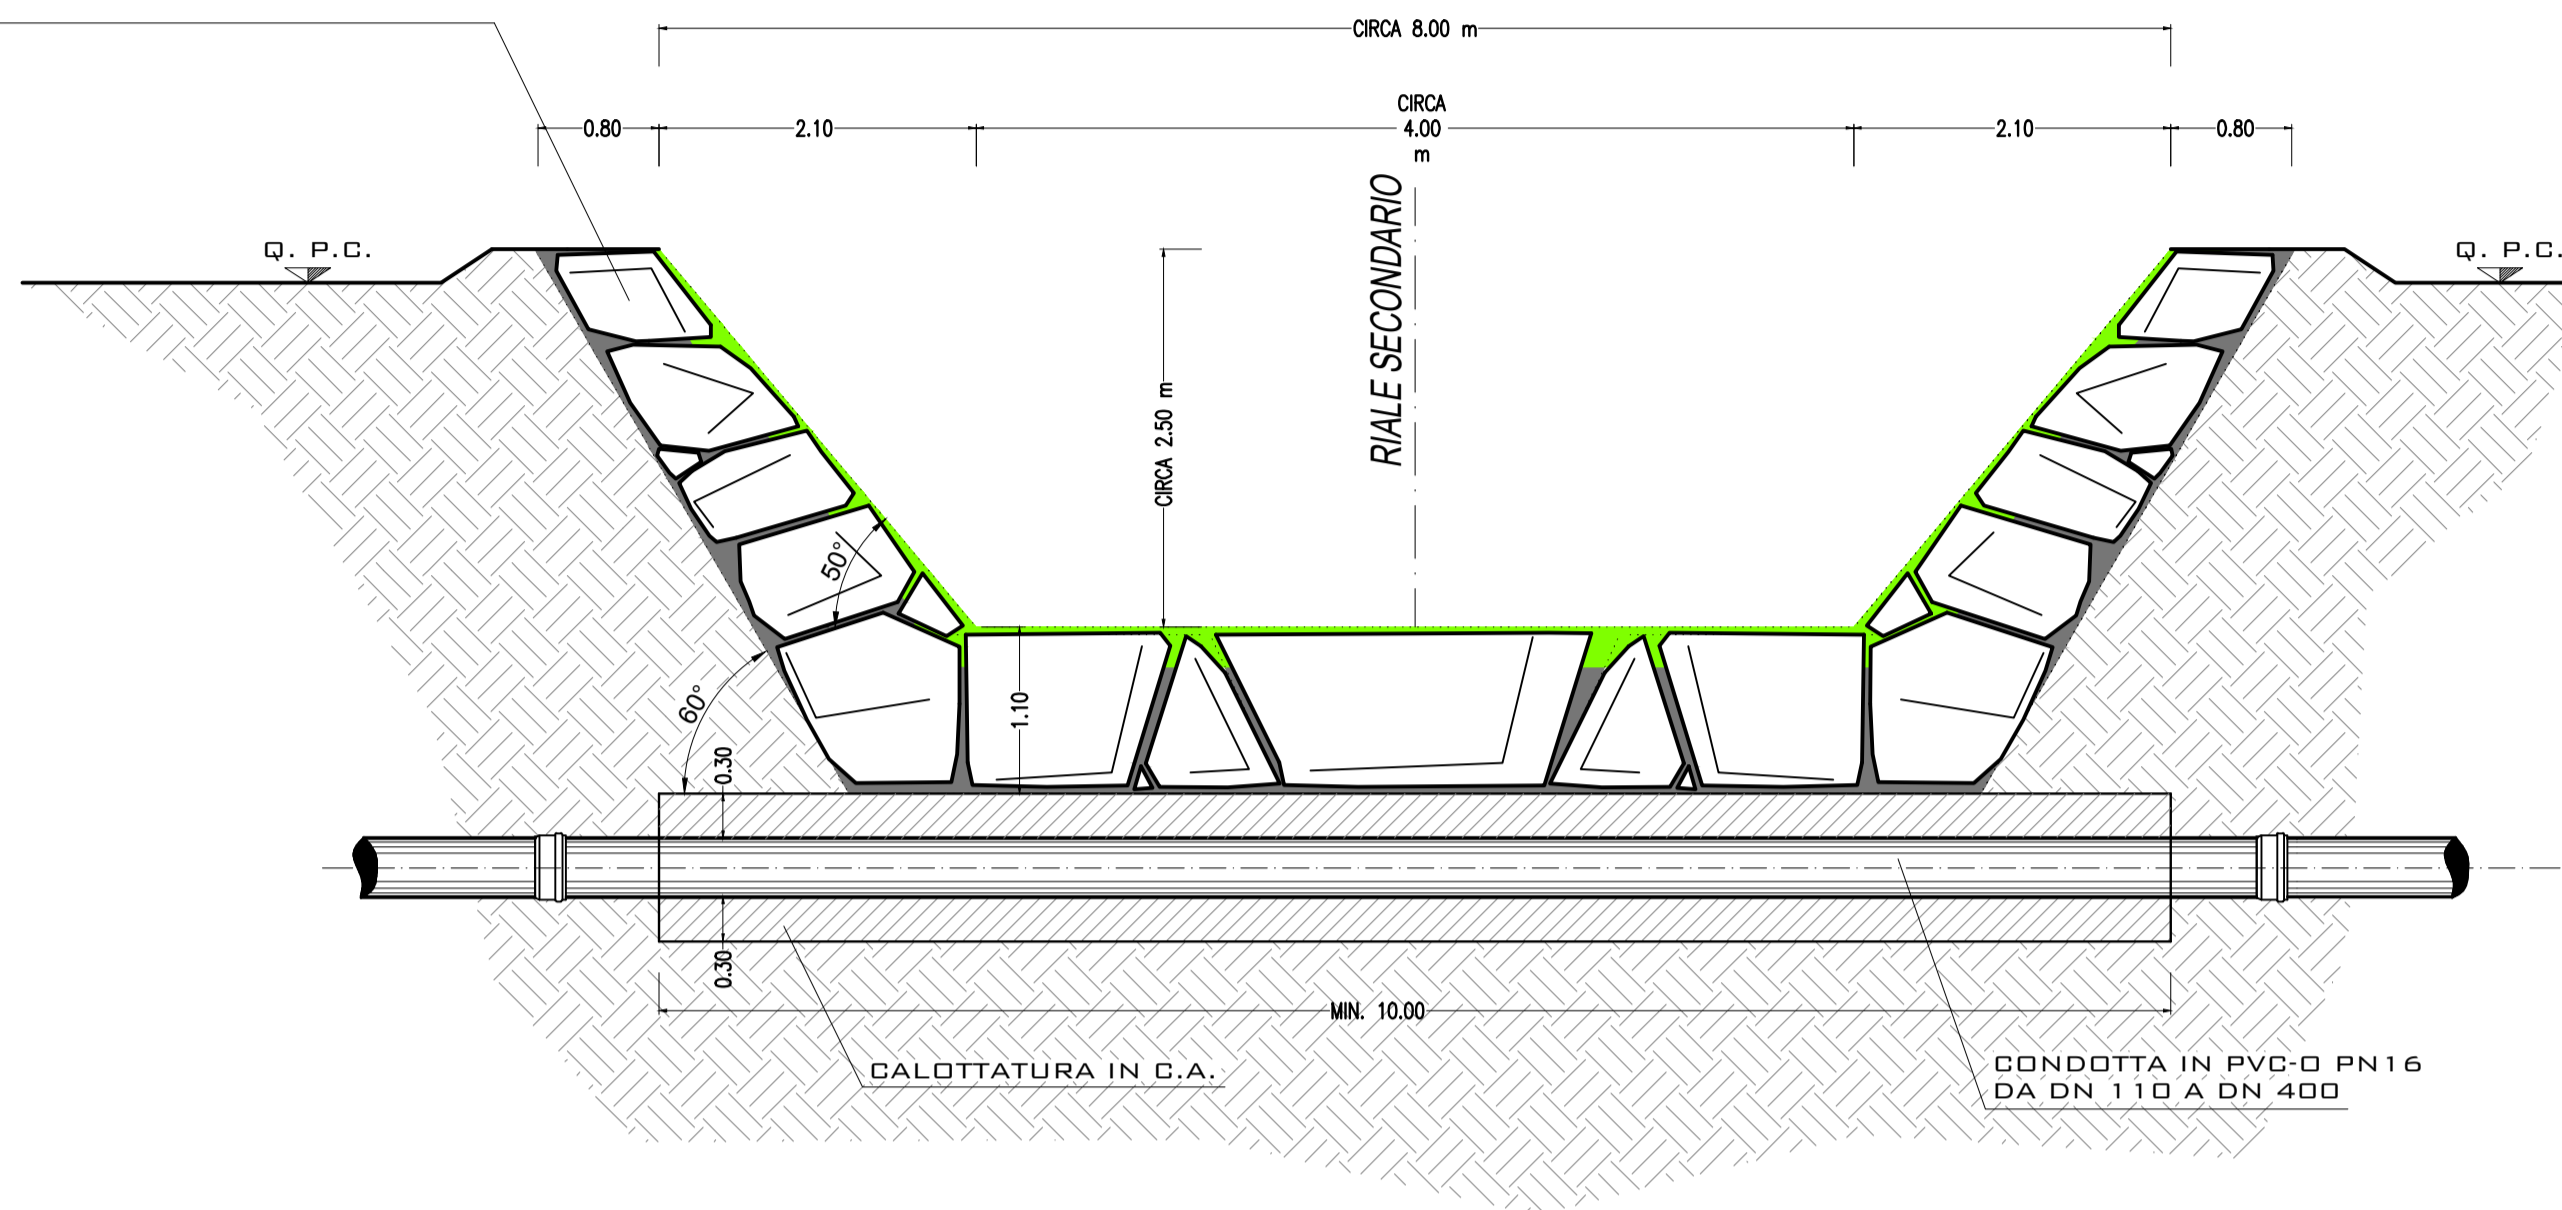

ATTRAVERSAMENTO RIALI SECONDARI  
SEZIONE LONGITUDINALE  
Scala 1:50

RIVESTIMENTO SPONDE E FONDO ALVED (L=5+5M)  
IN MASSI LAPIDEI INTASATI CON CLS  
E POSA DI TERRENO AGRARIO INTERSTIZIALE SUPERFICIALE INERBITO

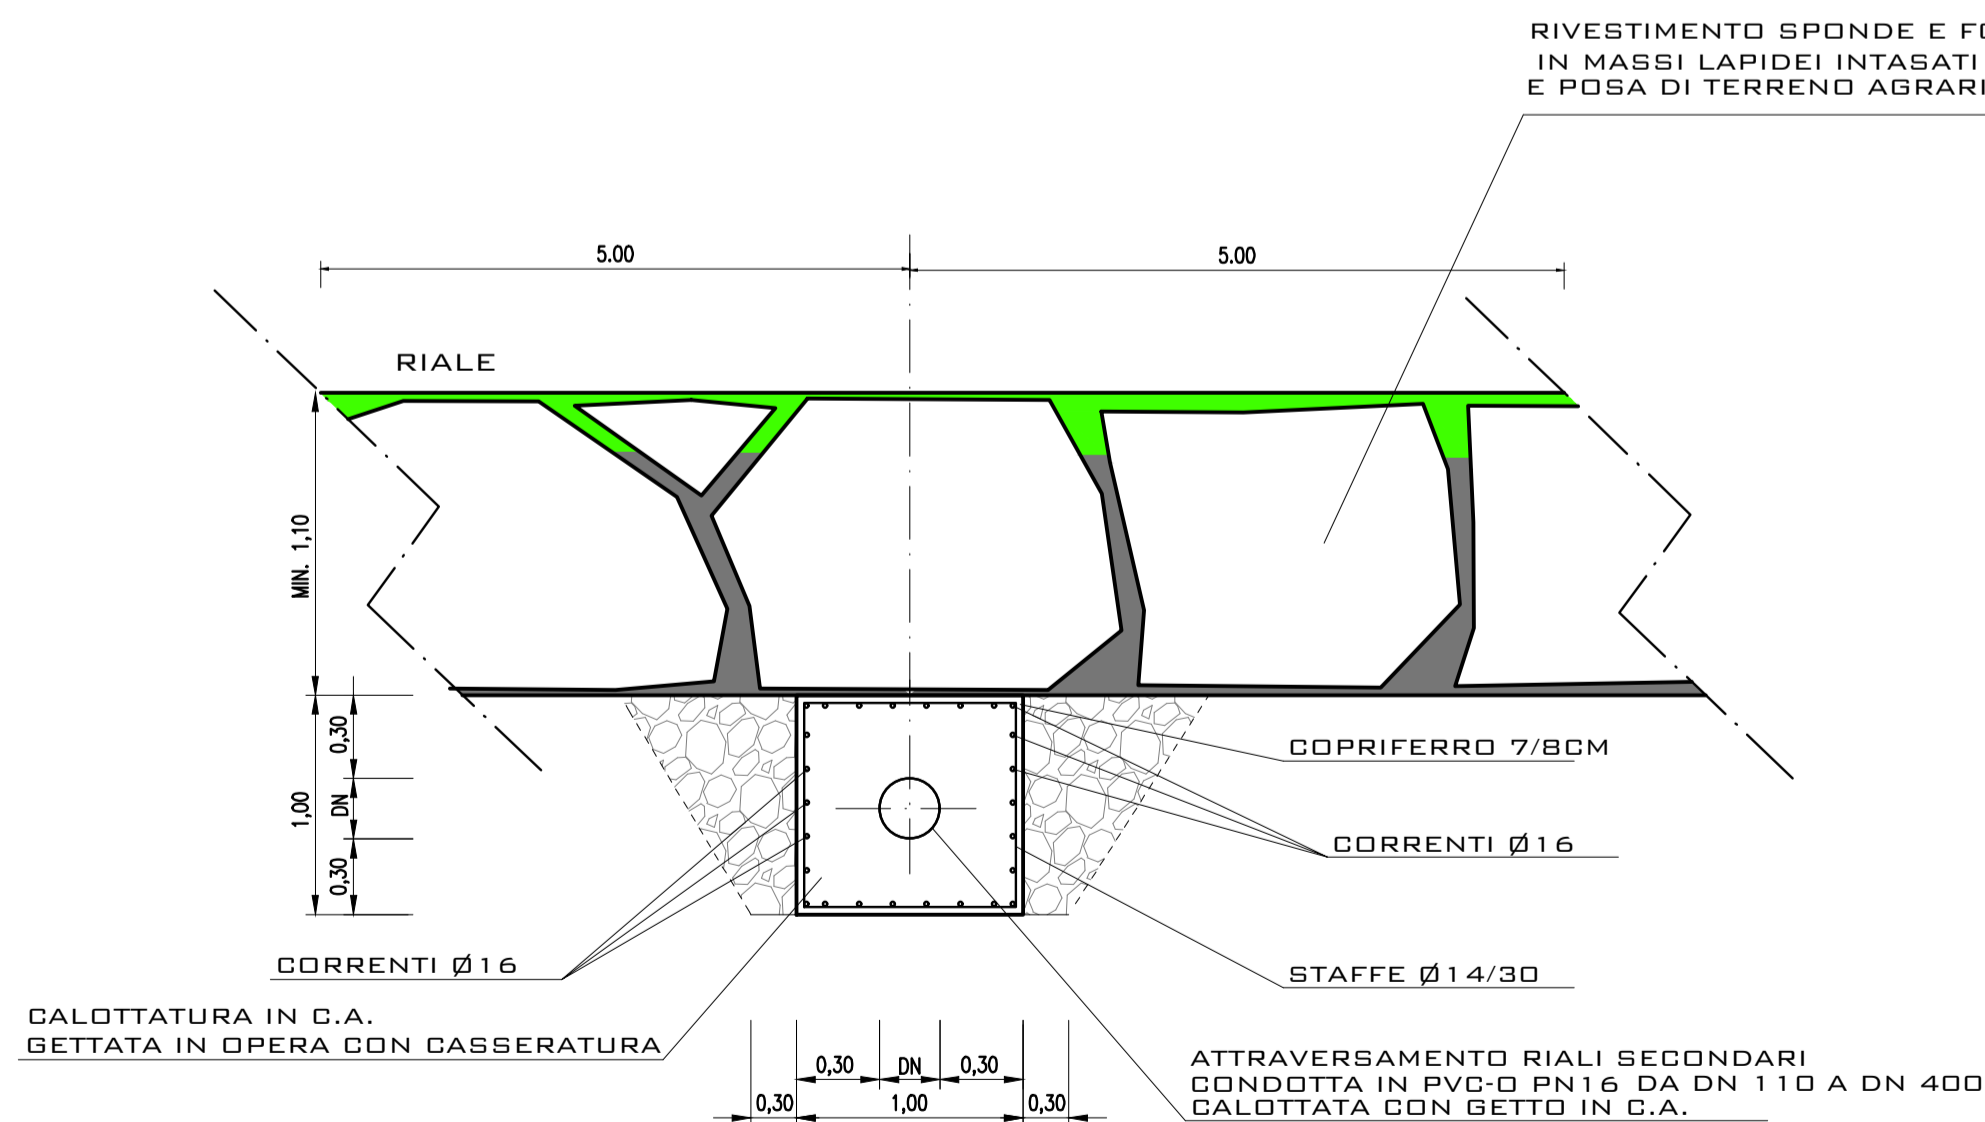

Consorzio  
di Bonifica 7  
**Caltagirone**  
Mandatario senza rappresentanza del  
1929  
Consorzio di Bonifica Sicilia Orientale

Ristrutturazione della rete irrigua dipendente dal complesso  
Dittaino-Ogliastro per l'eliminazione delle perdite ed il recupero  
della risorsa idrica. Territorio Castelluccio-Favarotta  
CUP: I93D20003570001

DATA PROGETTO  
GIUGNO 2020

AGGIORNAMENTO PROGETTO

TAVOLA N°  
13

SCALA DEL DISEGNO  
1:50

PRATICA N° 10397E1  
ARCH. N°  
FILE : 10397E1-13

RAGGRUPPAMENTO TEMPORANEO PROGETTISTI:  
CAPOGRUPPO MANDATARIA

CONSORZIO DI BONIFICA DELLA  
MARSALIA, BELLESE E MEROLESE  
**STECI** S.r.l.  
SOCIETA' DI INGEGNERIA  
13100 MEROLESE - Cas. Libertà, 942  
Tel. 091275330 - Fax 091275070 - PEC: [steci@steci.it](mailto:steci@steci.it)

IL PROGETTISTA  
(Dott. Ing. Domenico CASTELLI)

*Castelli*

MANDANTE

**PROGEA** S.r.l.  
SOCIETA' DI INGEGNERIA  
92020 San Giovanni Gemini (AG) - Via S. Lucia Di Marilao, 2/5  
Tel.0912.902102 - Fax 0912.901010 - email: [progea@progea.it](mailto:progea@progea.it)

IL PROGETTISTA  
(Dott. Ing. Salvatore PANEPINTO)

*Panepinto*

ELABORATI GRAFICI

CONDOTTE IRRIGUE  
ATTRAVERSAMENTI RIALI SECONDARI

PROGETTO 1° LOTTO STRALCIO ESECUTIVO

ELABORATO PROGETTUALE	AGGIORNAMENTO N.	DATA	1	MAGGIO 2020
CONTROLLO	FIRMA	DISEGNATORE	CONTROLLO	APPROVAZIONE
			M.P.	D.C.

VISTI:

IL RUP  
(Dott. Ing. Sebastiano CASSIS)

IL DIRETTORE AREA TECNICA PROGETTAZIONE  
(Dott. Ing. Eugenio POLLINO)

IL DIRETTORE GENERALE