



PIANTA DI SCAVO
SCALA 1:50
FASE 1

MINIESCAVATORE 1 - SCAVO IN ARRETRAMENTO LUNGO IL TRACCIATO DELLA CONDOTTA
CON DEPOSITO MATERIALE AI LATI DELLO SCAVO

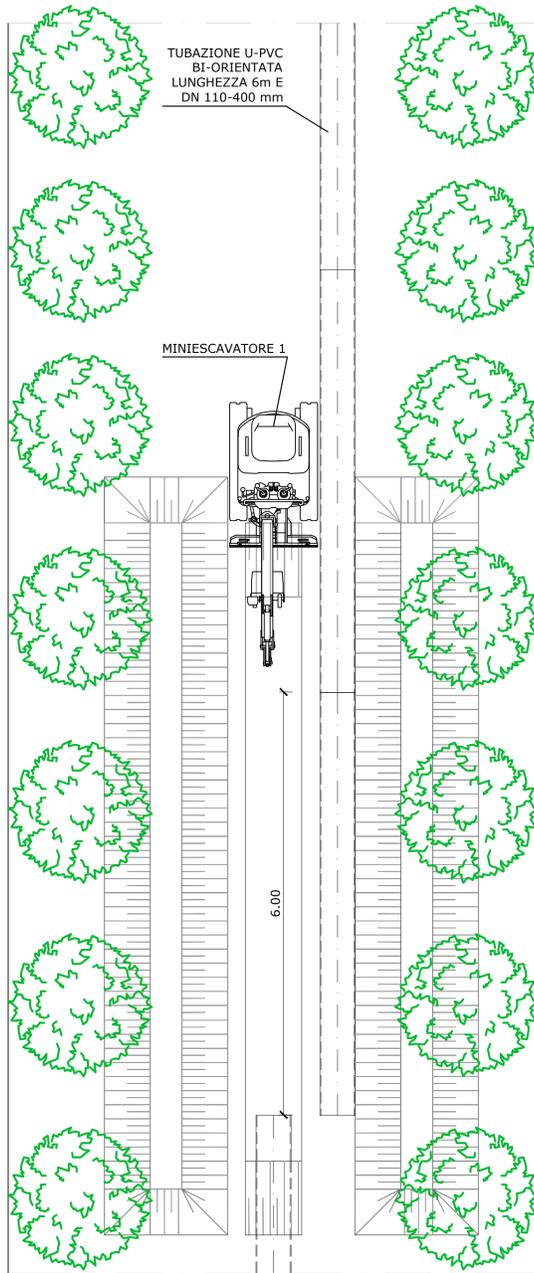


SEZIONE DI SCAVO
SCALA 1:50

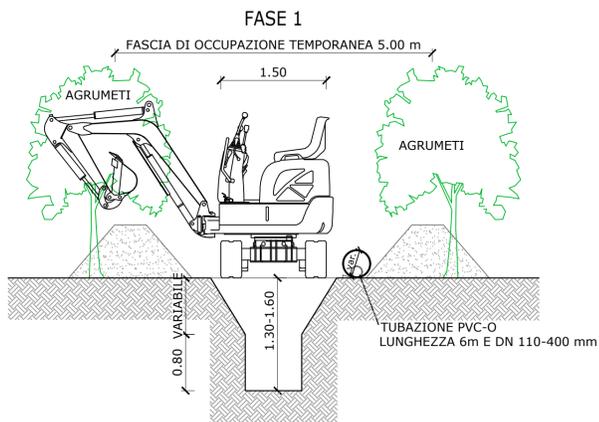


PIANTA DI SCAVO E POSA TUBAZIONE
SCALA 1:50
FASE 2

MINIESCAVATORE 1 - SCAVO IN ARRETRAMENTO LUNGO IL TRACCIATO DELLA CONDOTTA
CON DEPOSITO MATERIALE AI LATI DELLO SCAVO
MINIESCAVATORE 2 - REALIZZAZIONE LETTO DI POSA CON MATERIALE DI SCAVO DEBITAMENTE VAGLIATO E COSTIPATO
- POSIZIONAMENTO DELLA CONDOTTA (CONDOTTE DEPOSITATE IN PRECEDENZA LUNGO IL TRACCIATO)
- REALIZZAZIONE CASSONETTO CON MATERIALE DI SCAVO DEBITAMENTE VAGLIATO E COSTIPATO A PROTEZIONE DELLA TUBAZIONE E
SUCCESSIVO RINTERRO FINALE CON MATERIALE PROVENIENTE DALLO SCAVO

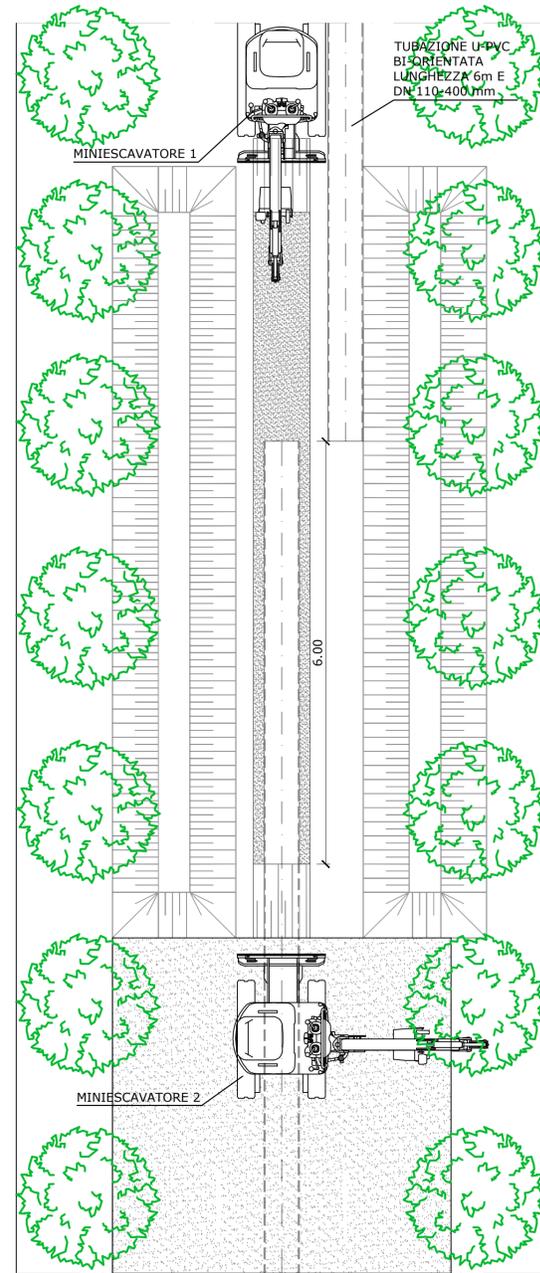


SEZIONE DI SCAVO CON POSA TUBAZIONE
SCALA 1:50

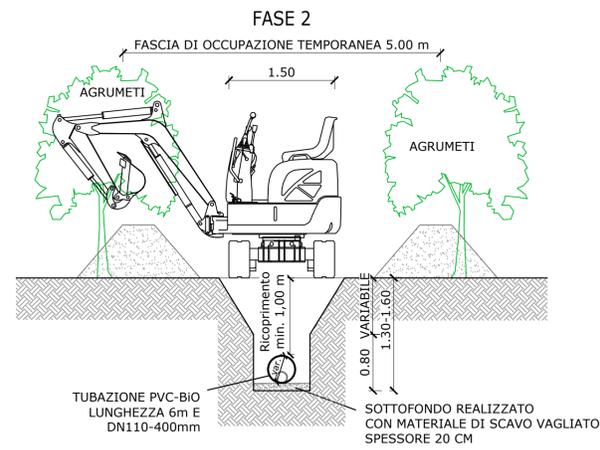

PIANTA DI REINTERRO
SCALA 1:50
FASE 3

MINIESCAVATORE 2 - SISTEMAZIONE FINALE AREA D'INTERVENTO COME ALLO STATO DI FATTO
CON SPANDIMENTO DI EVENTUALI MATERIALE IN ESUBERO PROVENIENTE DAGLI SCAVI

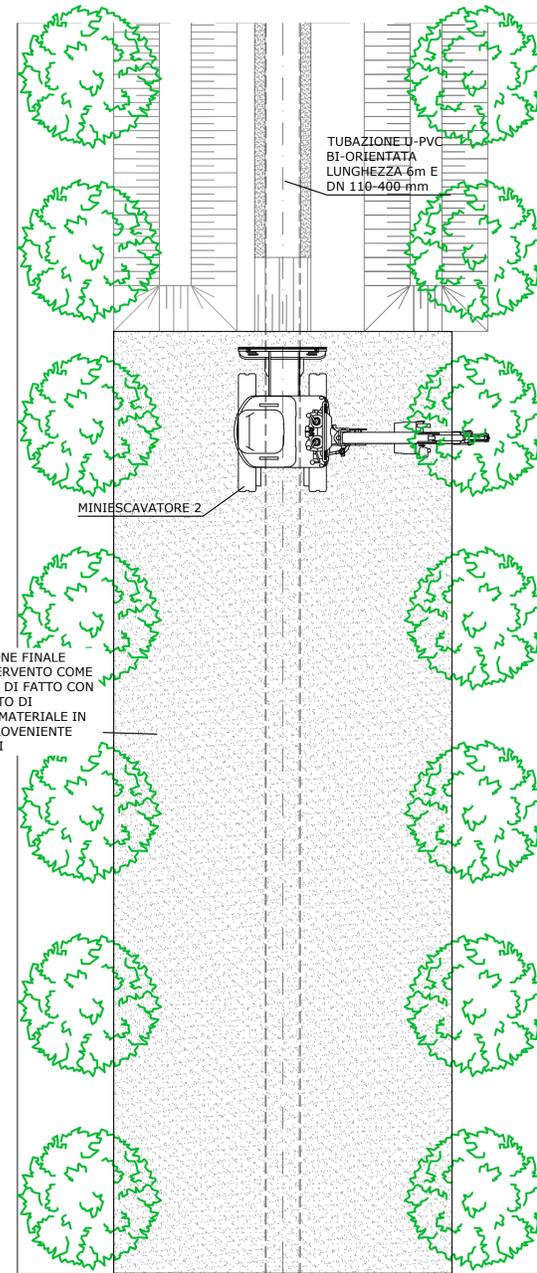

SEZIONE DI REINTERRO
SCALA 1:50

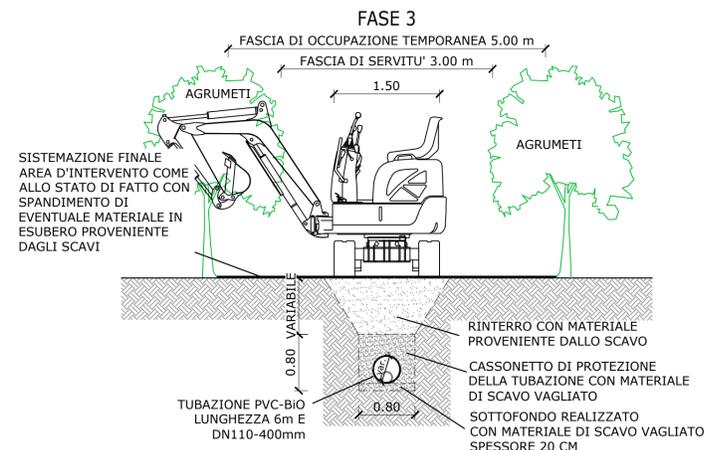


FOTO N°1 - FILARI AGRUMETI



Ristrutturazione della rete irrigua dipendente dal complesso
Dittaino-Ogliastro per l'eliminazione delle perdite ed il recupero
della risorsa idrica. Territorio Castelluccio-Favarotta
CUP: I93D20003570001

DATA PROGETTO
GIUGNO 2020
AGGIORNAMENTO PROGETTO

RAGGRUPPAMENTO TEMPORANEO PROGETTISTI:
CAPOGRUPPO MANDATARIA
CONSORZIO DI BONIFICA DELLA
BARONIA BELLESE E VERGELLESE
STECI S.r.l.
SOCIETA' DI INGEGNERIA
PROFESSIONISTI
Via G. Cesare, 10
I-95021 CATAGIRONE (CT) - Tel. 095/2000111 - Fax 095/2000112
E-mail: steci@steci.it

IL PROGETTISTA
(Dot. Ing. Domenico CASTELLI)
Castelli

ELABORATI GRAFICI		TAVOLAN°
SEZIONI DI SCAVO E REINTERRO DELLE CONDOTTE IRRIGUE E SCHEMI OPERATIVI		15
PROGETTO 1° LOTTO STRALCIO ESECUTIVO		SCALA DEL DISEGNO 1:50
		PRATICA N° 10387E1 ARCH. N° FILE: 10387E1-15

MANDANTE
PROGEA S.r.l.
SOCIETA' DI INGEGNERIA
Via S. Maria Maddalena, 10
I-95021 CATAGIRONE (CT) - Tel. 095/2000111 - Fax 095/2000112
E-mail: progea@progea.it

IL PROGETTISTA
(Dot. Ing. Salvatore PANEPINTO)
Panepinto

ELABORATO PROGETTUALE	AGGIORNAMENTO N.	DATA		
CONTROLLO	FIRMA	DISEGNATORE	CONTROLLO	APPROVAZIONE
			M.P.	D.C.

IL RUP
(Dot. Ing. Sebastiano CASSISI)

IL DIRETTORE AREA TECNICA PROGETTAZIONE
(Dot. Ing. Eugenio POLLICINO)

IL DIRETTORE GENERALE

VISTI: