




PROFILO V-100 - IT-0875

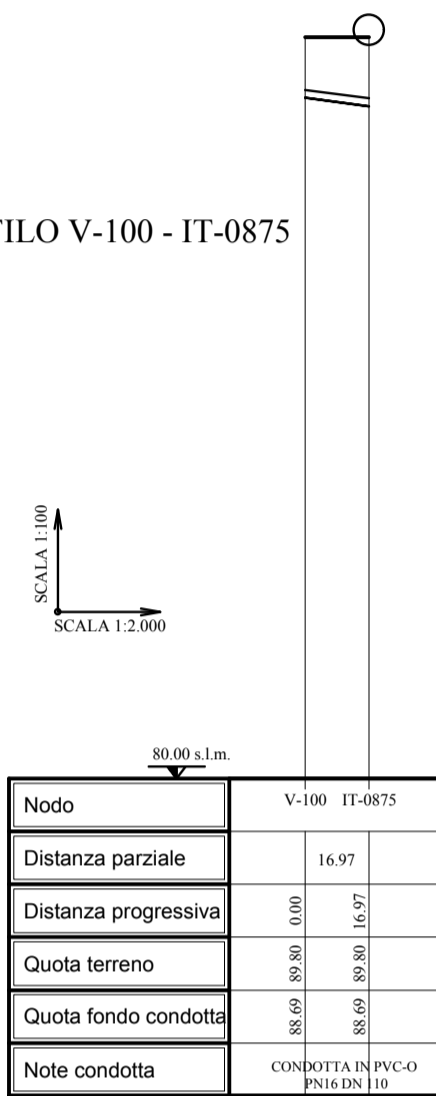


PROFILO V-090 - IT-0807

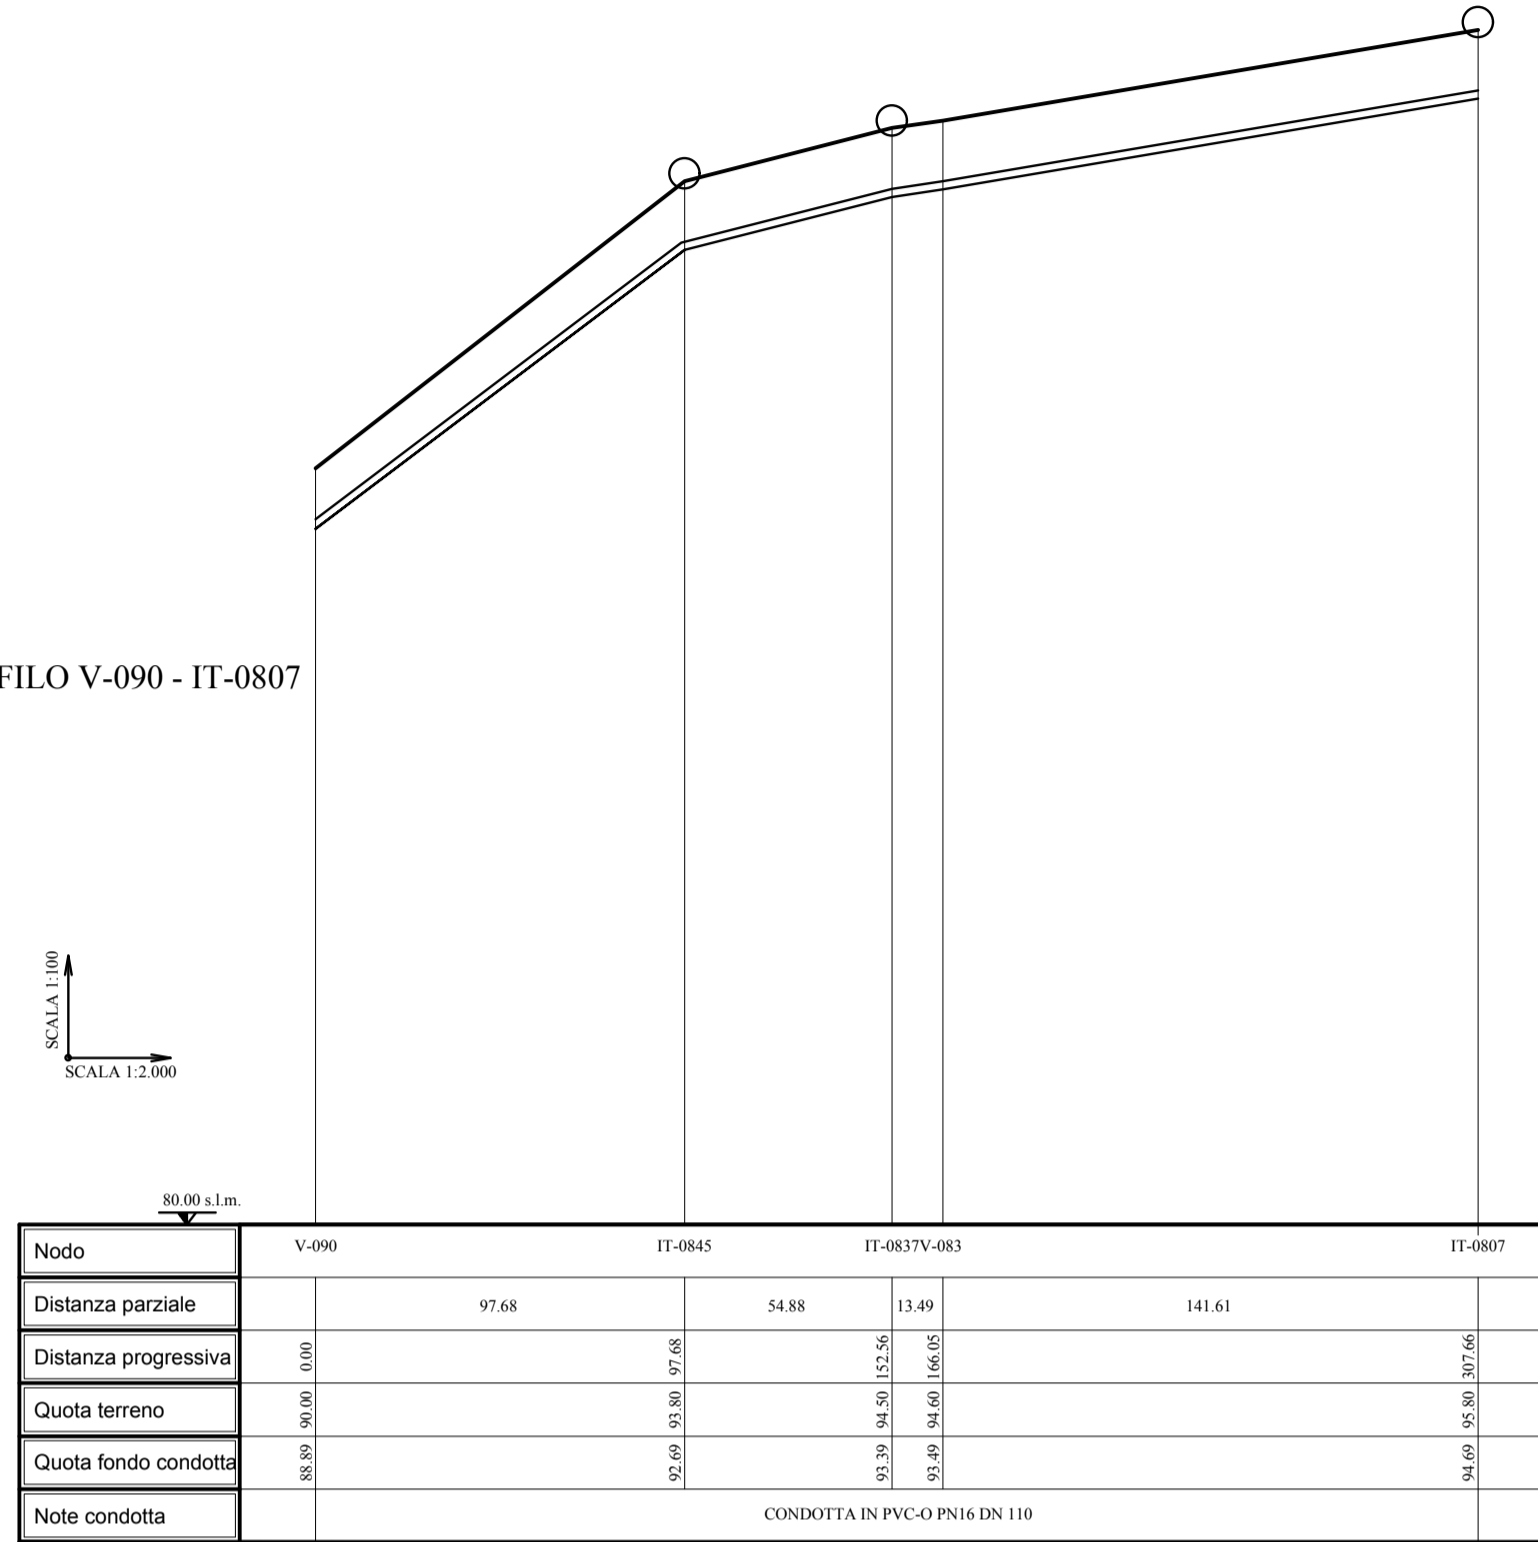


PROFILO V-083 - IT-0830

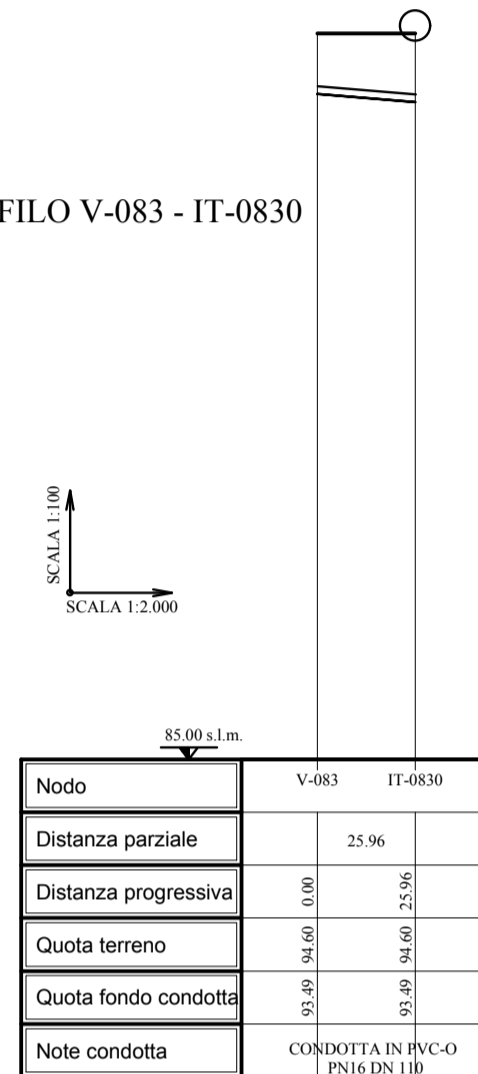

PROFILO V-080 - IT-0809

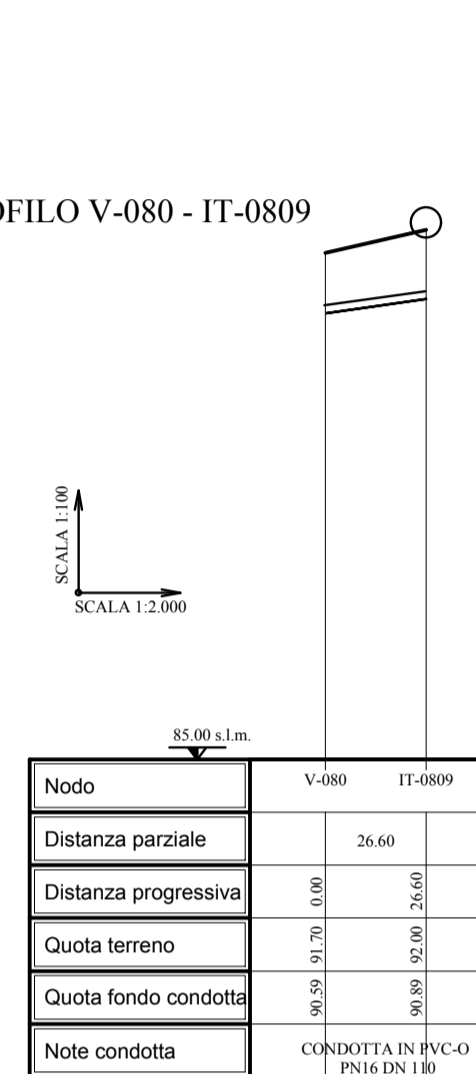

PROFILO PC-21-A - IT-0774

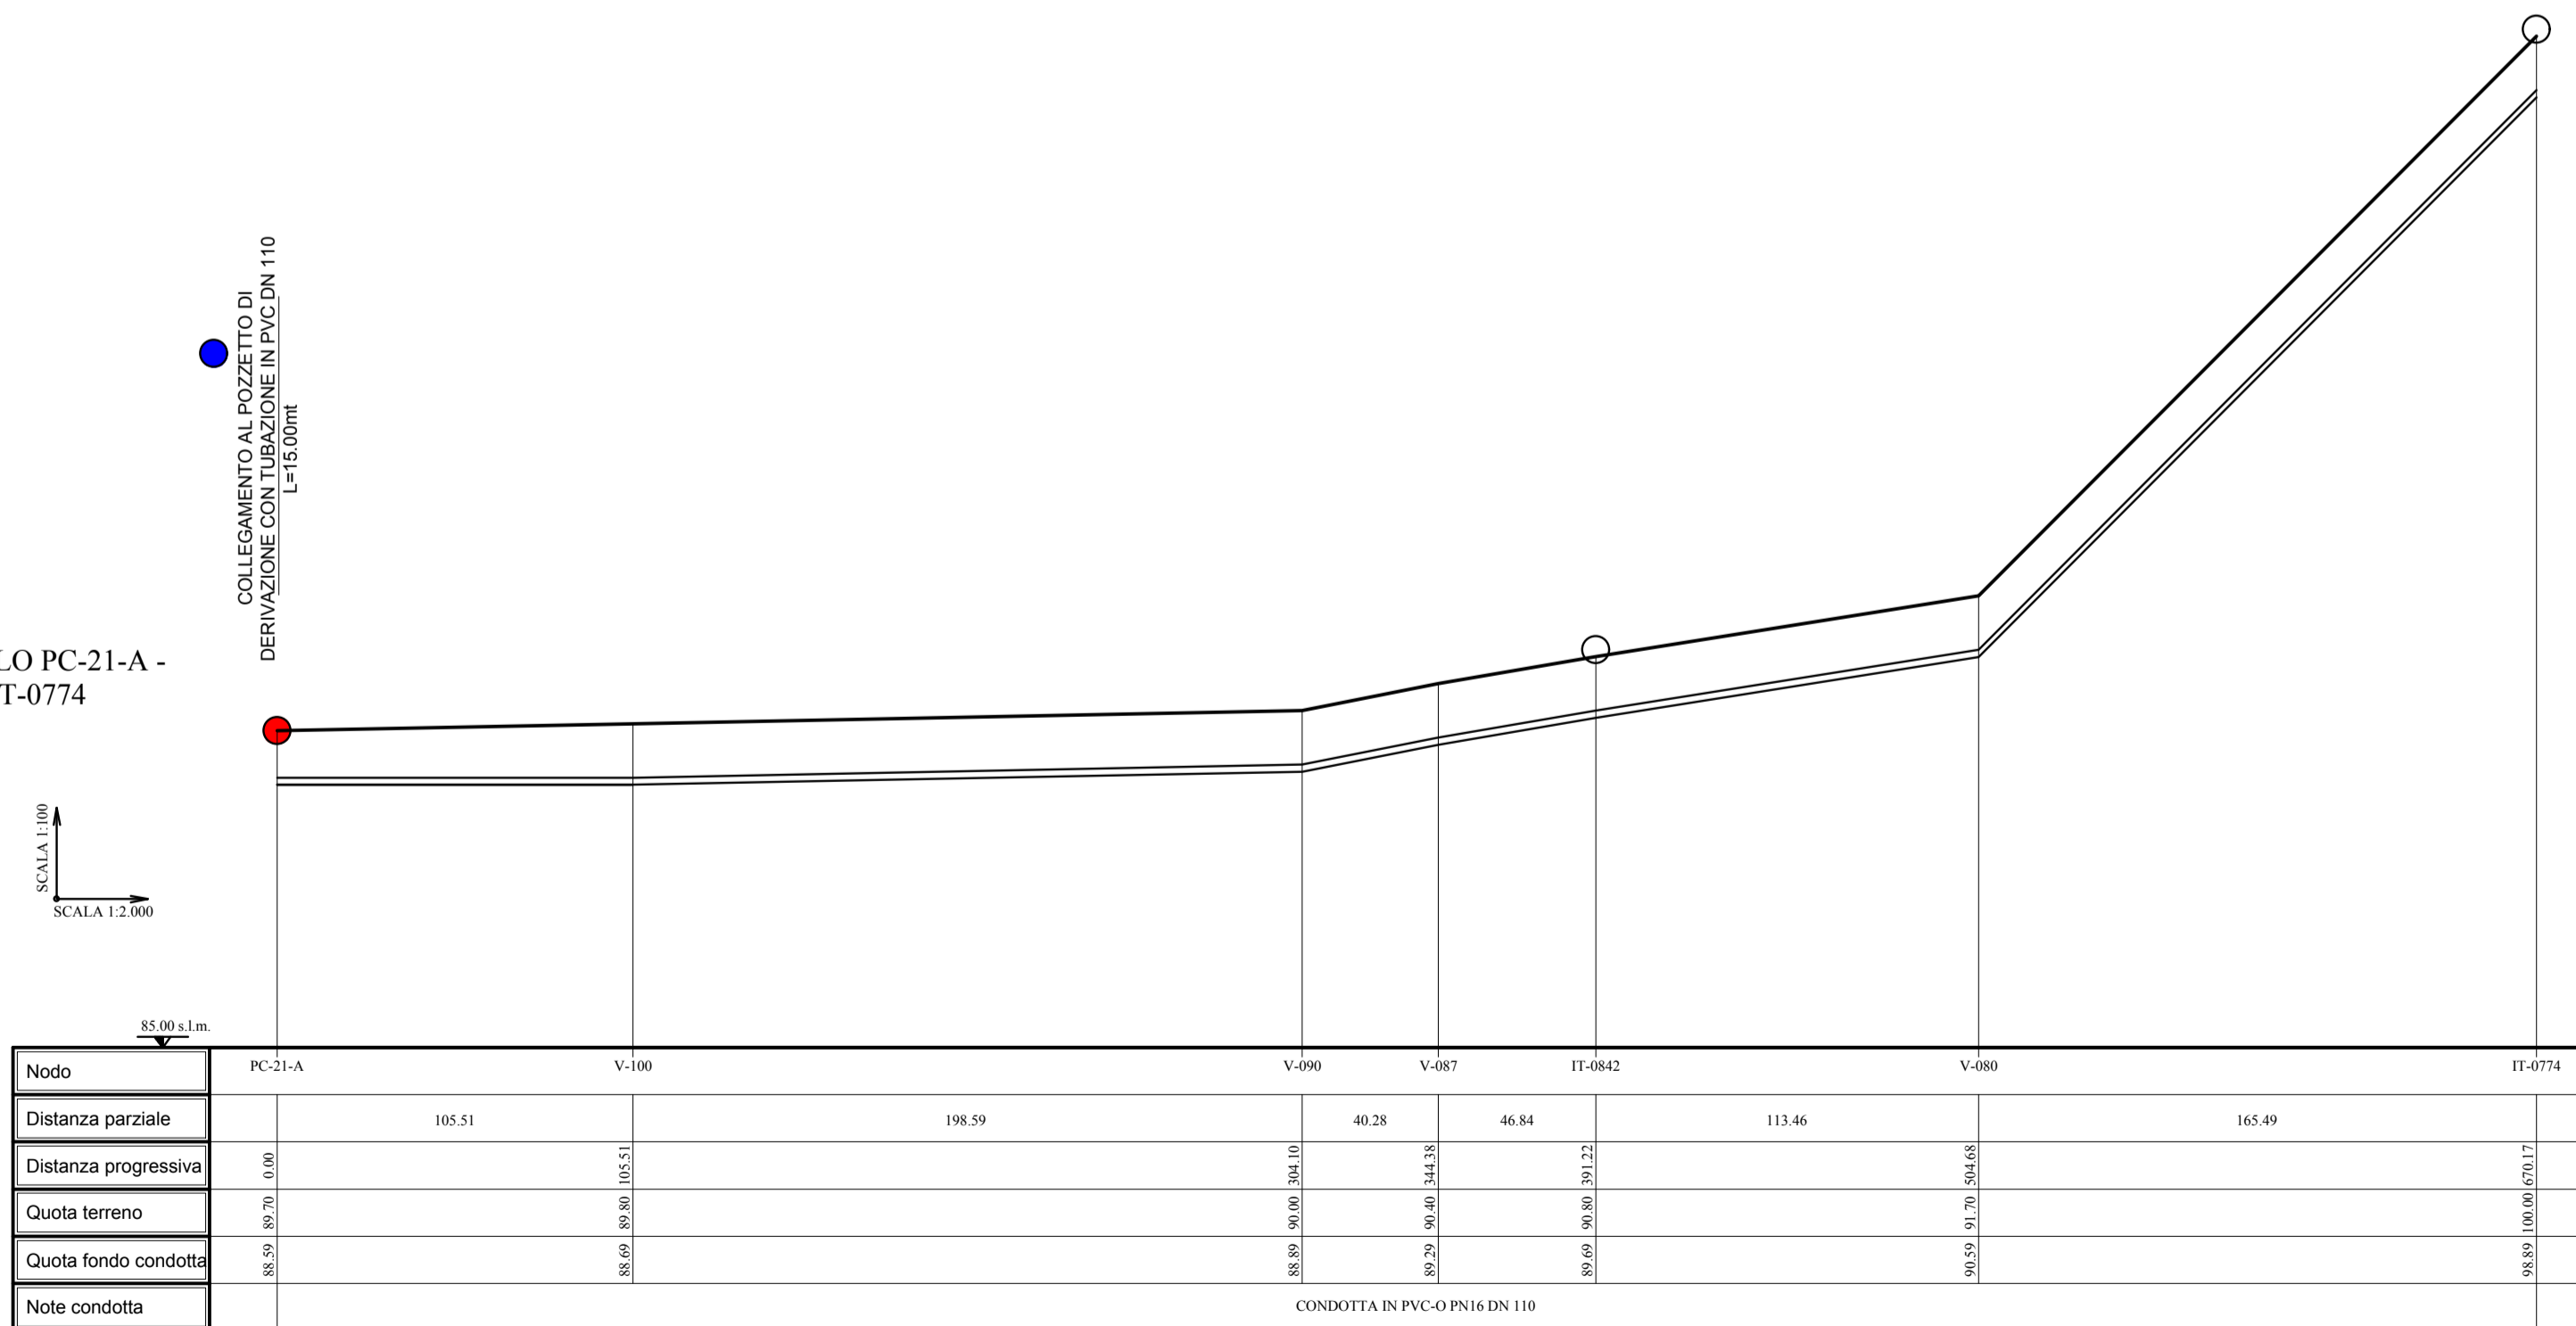

LEGENDA:

- Cabina di presa principale
- Gruppo di consegna comiziale



Ristrutturazione della rete irrigua dipendente dal complesso Dittaino-Ogliastro per l'eliminazione delle perdite ed il recupero della risorsa idrica. Territorio Castelluccio-Favarotta
CUP: I93D20003570001

DATA PROGETTO
GIUGNO 2020
AGGIORNAMENTO PROGETTO
MARZO 2023

RAGGRUPPAMENTO TEMPORANEO PROGETTISTI:
CAPOGRUPPO MANDATARIA
CONSORZIO DI BONIFICA DELLA SARAGAZIA BELLESE E VERGELLESE
STECI S.r.l.
SOCIETA' DI INGEGNERIA
11010 VERGELLESE - Via Libertà, 162
Tel. 0917.25333 - Fax 0917.25378 - PEC: steci@steci.it

IL PROGETTISTA
(Dott. Ing. Domenico CASTELLI)
Castelli

MANDANTE
PROGEA S.r.l.
SOCIETA' DI INGEGNERIA
95020 San Giovanni d'Ermi (AG) - Via S. Lucia di Morillo, 2/a
Tel. 0922.923102 - Fax 0922.960000 - email: progea@progea.it

IL PROGETTISTA
(Dott. Ing. Salvatore PANEPINTO)
Panepinto

ELABORATI GRAFICI
PROFILI IDRAULICI CONDOTTE IRRIGUE
COMIZIO 21A
PROGETTO 1° LOTTO STRALCIO ESECUTIVO

TAVOLA N°
7.1
SCALA DEL DISEGNO
1:2000/100
PRATICA N° 10397E
ARCH. N°
FILE : 10397E1-7.1

ELABORATO PROGETTUALE	AGGIORNAMENTO N. DATA	DISEGNATORE	CONTROLLO	APPROVAZIONE
		FRMA	M.P.	D.C.

VISTI:

IL RUP
(Dott. Ing. Sebastiano CASSIS)

IL DIRETTORE AREA TECNICA PROGETTAZIONE
(Dott. Ing. Eugenio POLLICINO)

IL DIRETTORE GENERALE