

Ristrutturazione della rete irrigua dipendente dal complesso Dittaino-Ogliastro per l'eliminazione delle perdite ed il recupero della risorsa idrica. Territorio Castelluccio-Favarotta

CUP: I93D20003570001

DATA PROGETTO

GIUGNO 2020

AGGIORNAMENTO PROGETTO

MARZO 2023

TAVOLA N°

7.4

SCALA DEL DISEGNO

1:2000/100

PRATICA N° 10397E

ARCH. N°

FILE :10397E1-7.4

RAGGRUPPAMENTO TEMPORANEO PROGETTISTI:
CAPOGRUPPO MANDATARIA



IL PROGETTISTA
(Dott. Ing. Domenico CASTELLI)

D. Castelli

MANDANTE

PROGEA S.r.l.
 SOCIETA' DI INGEGNERIA
 92020 San Giovanni Gemini (AG) - Via S. Luisa Di Marilao, 2/a
 Tel.0922.902102 - Fax 0922.905101 - email progeaingegneria@gmail.com

IL PROGETTISTA
(Dott. Ing. Salvatore PANEPINTO)

S. Panepinto

IL RUP
(Dott. Ing. Sebastiano CASSISI)

IL DIRETTORE AREA TECNICA PROGETTAZIONE
(Dott. Ing. Eugenio POLLICINO)

IL DIRETTORE GENERALE

ELABORATI GRAFICI

PROFILI IDRAULICI CONDOTTE IRRIGUE
 COMIZIO 26 raddoppio

PROGETTO 1° LOTTO STRALCIO ESECUTIVO


ELABORATO PROGETTUALE	AGGIORNAMENTO N.	DATA		

CONTROLLO	FIRMA	DISEGNATORE N.G.	CONTROLLO M.P.	APPROVAZIONE D.C.

VISTI:

LEGENDA:

- Cabina di presa principale
- Gruppo di consegna comiziale

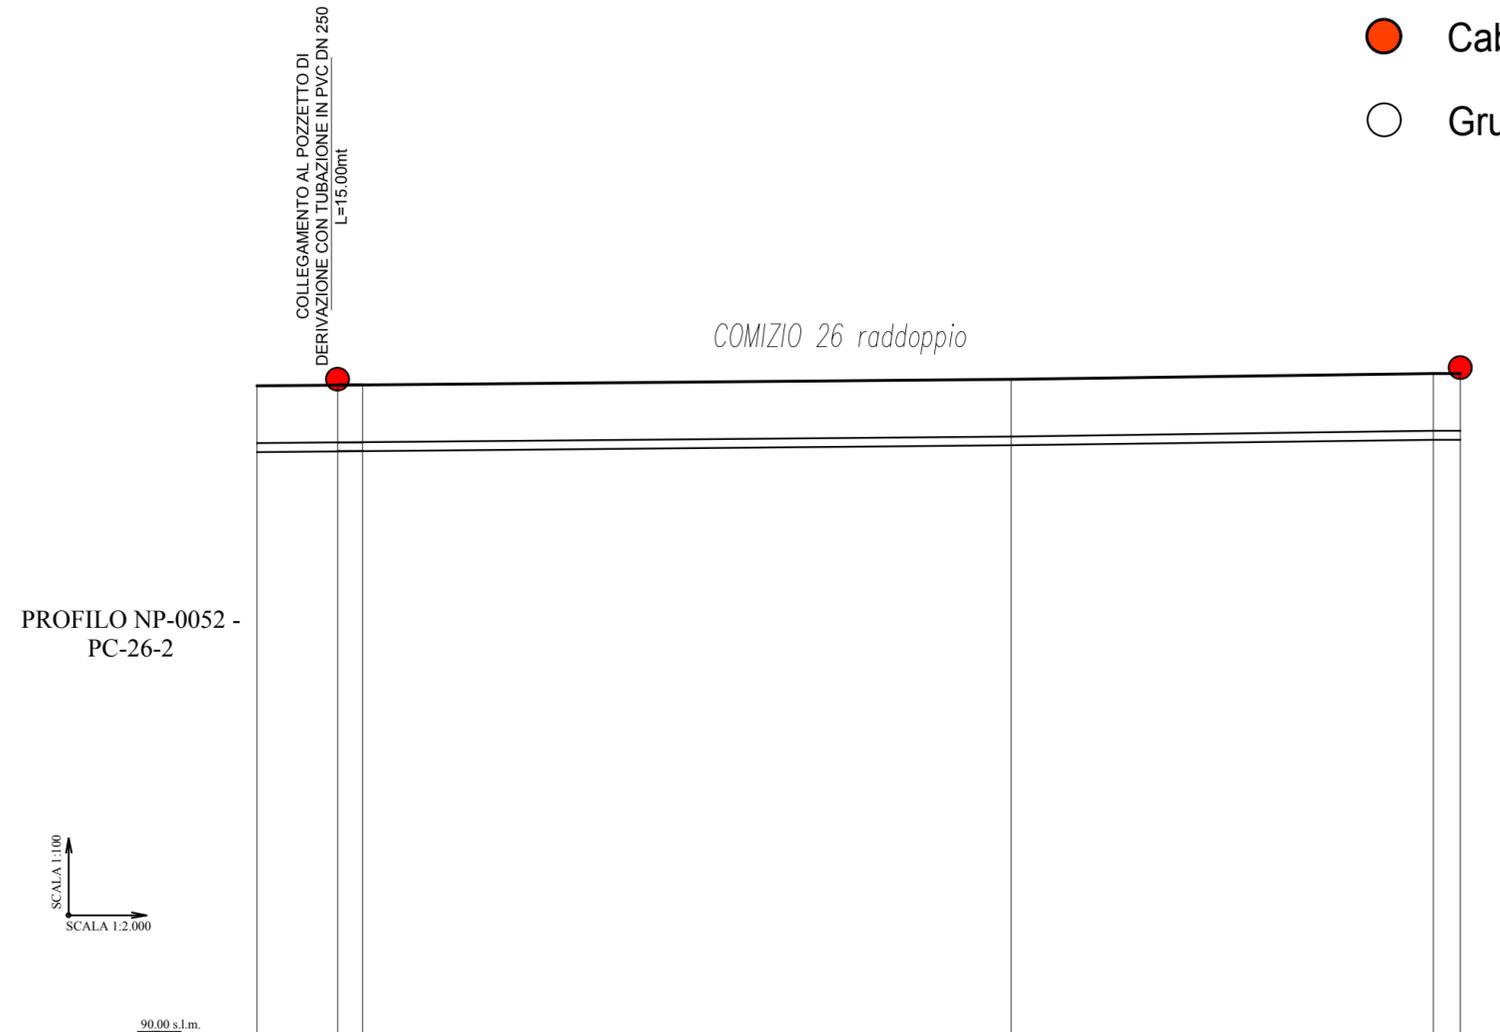

Nodo	NP-0052	PC-26-1 V-259	V-264	PC-26-2 V-269
Distanza parziale		28.00	8.65	225.42
Distanza progressiva	0.00	28.00	36.65	
Quota terreno	100.34	101.50	101.60	100.54
Quota fondo condotta	100.34	100.34	100.44	100.54
Note condotta	PVC-O PN16 DN 250		CONDOTTA IN PVC-O PN16 DN 160	