




PROSPETTO LATERALE
CABINA DI PRESA PRINCIPALE

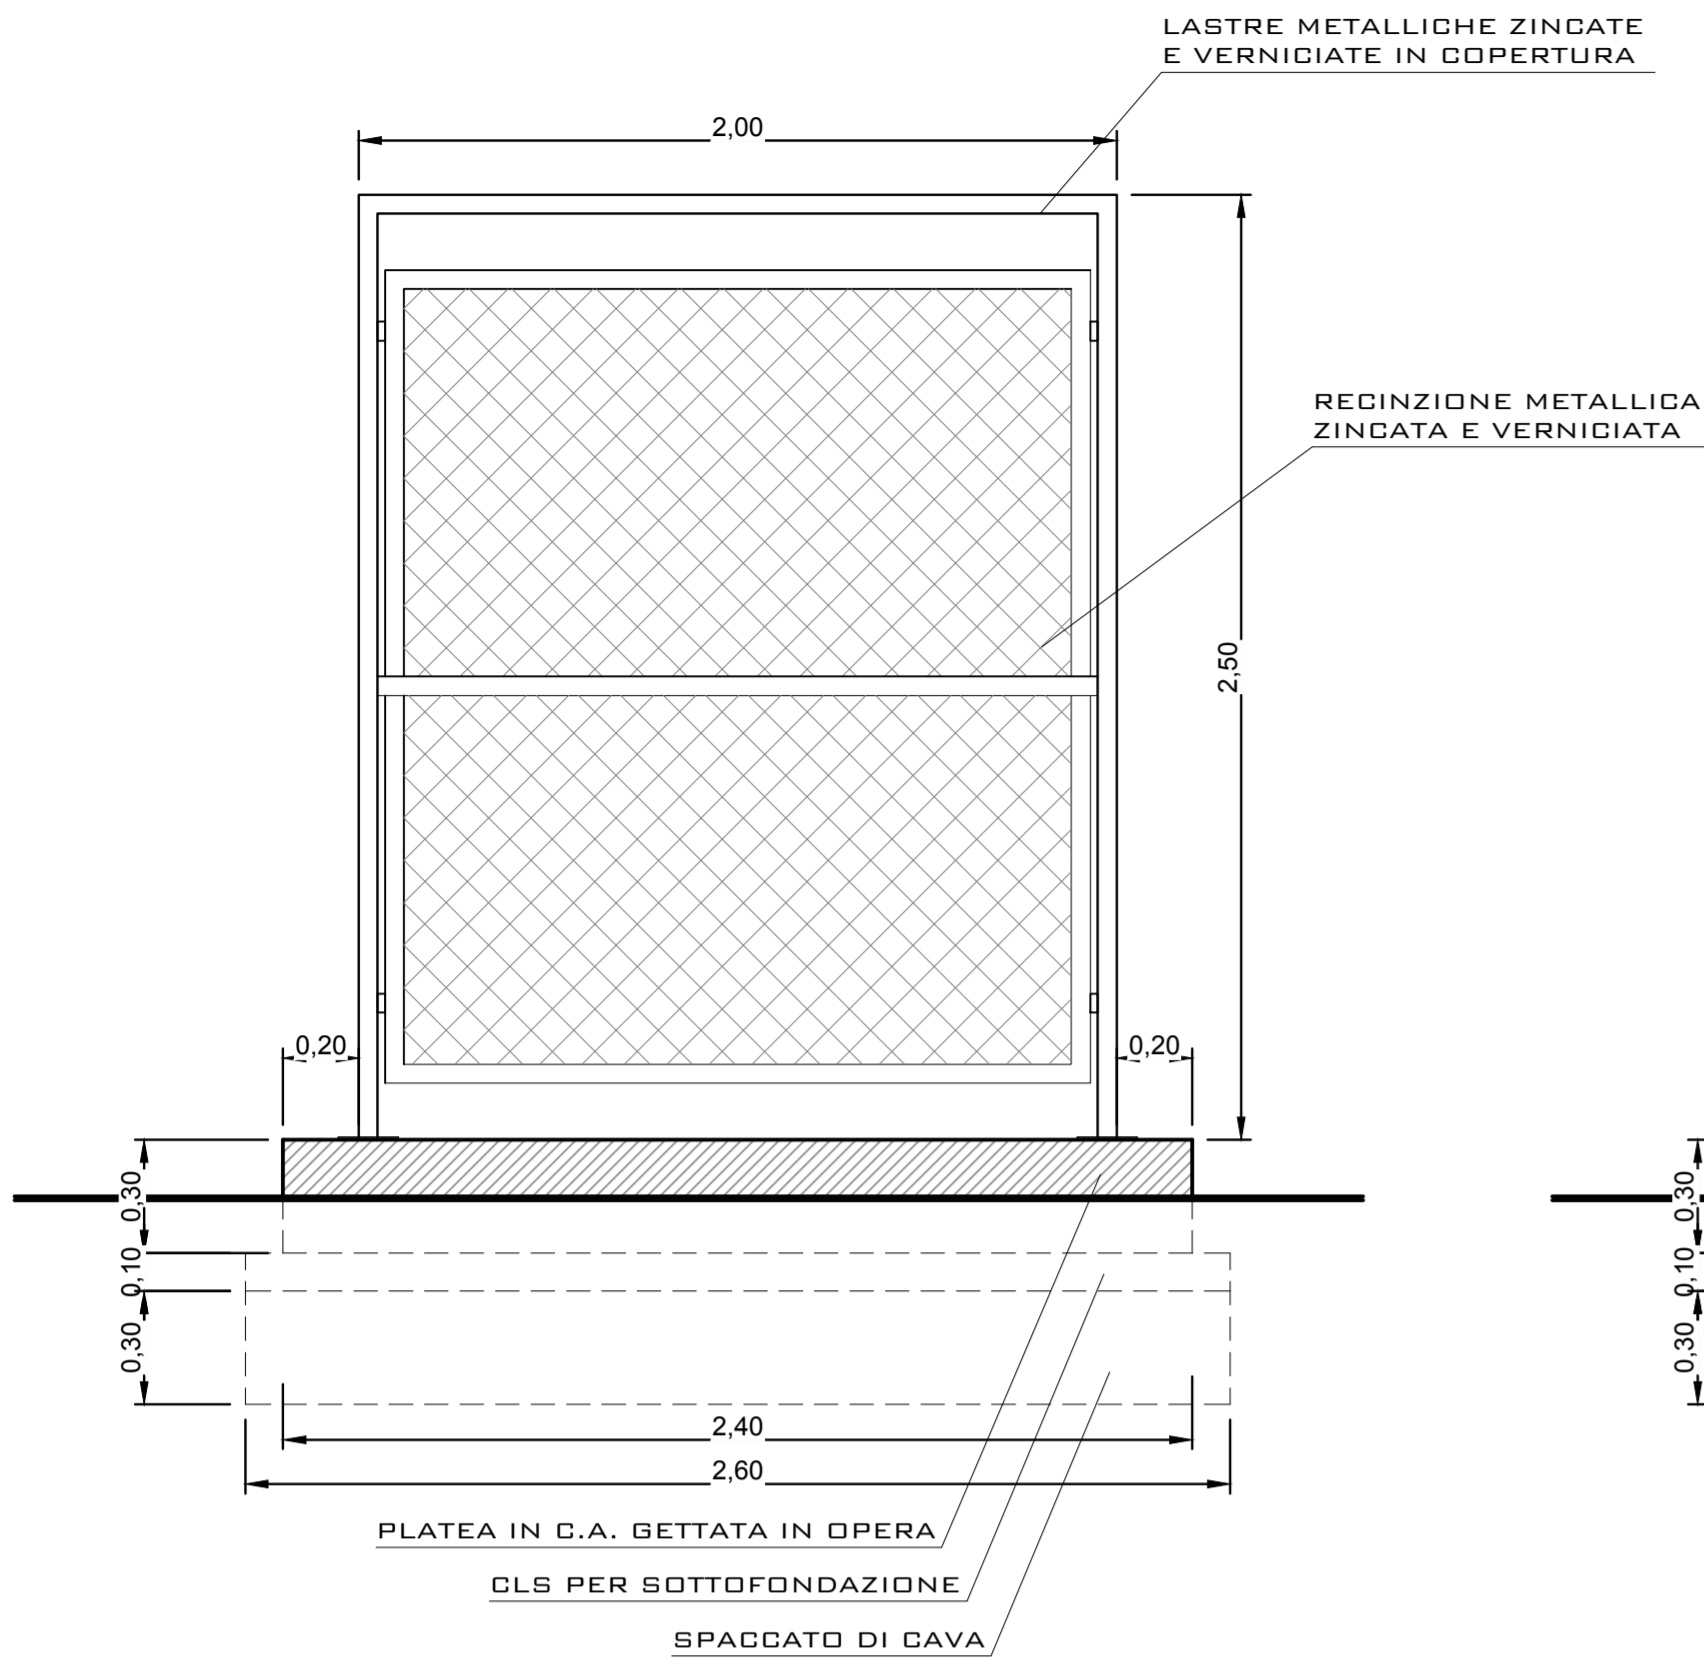


PROSPETTO PRINCIPALE
CABINA DI PRESA PRINCIPALE

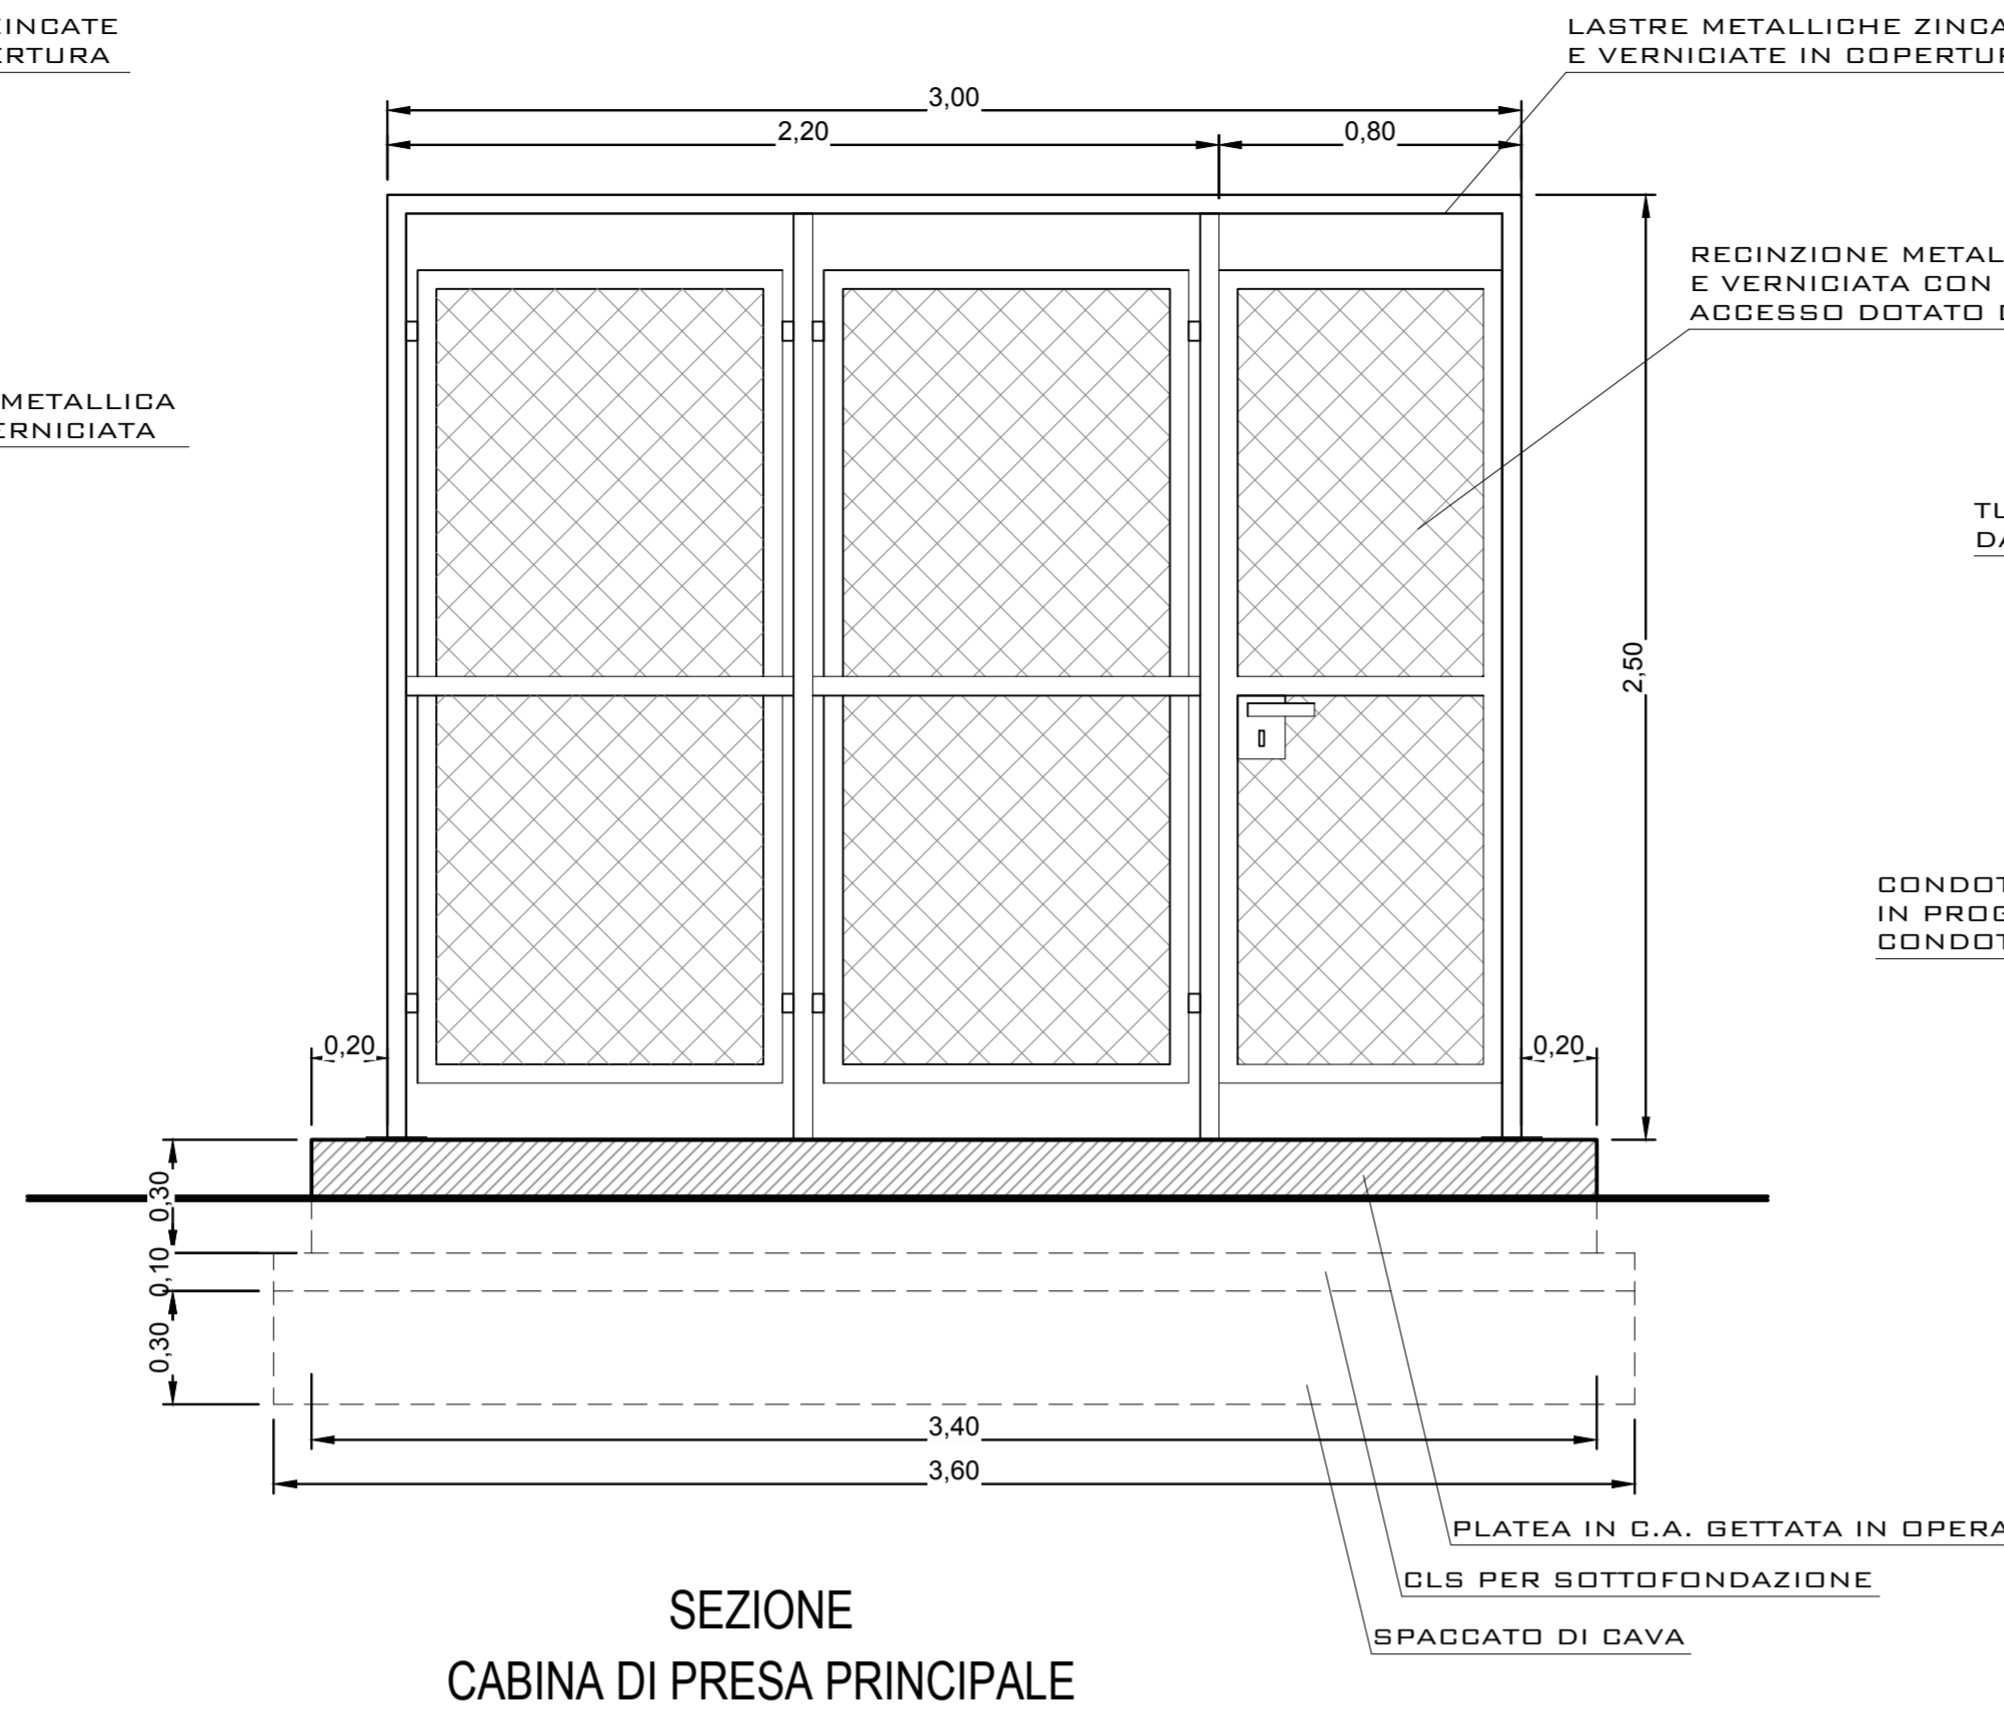

SEZIONE
CABINA DI PRESA PRINCIPALE

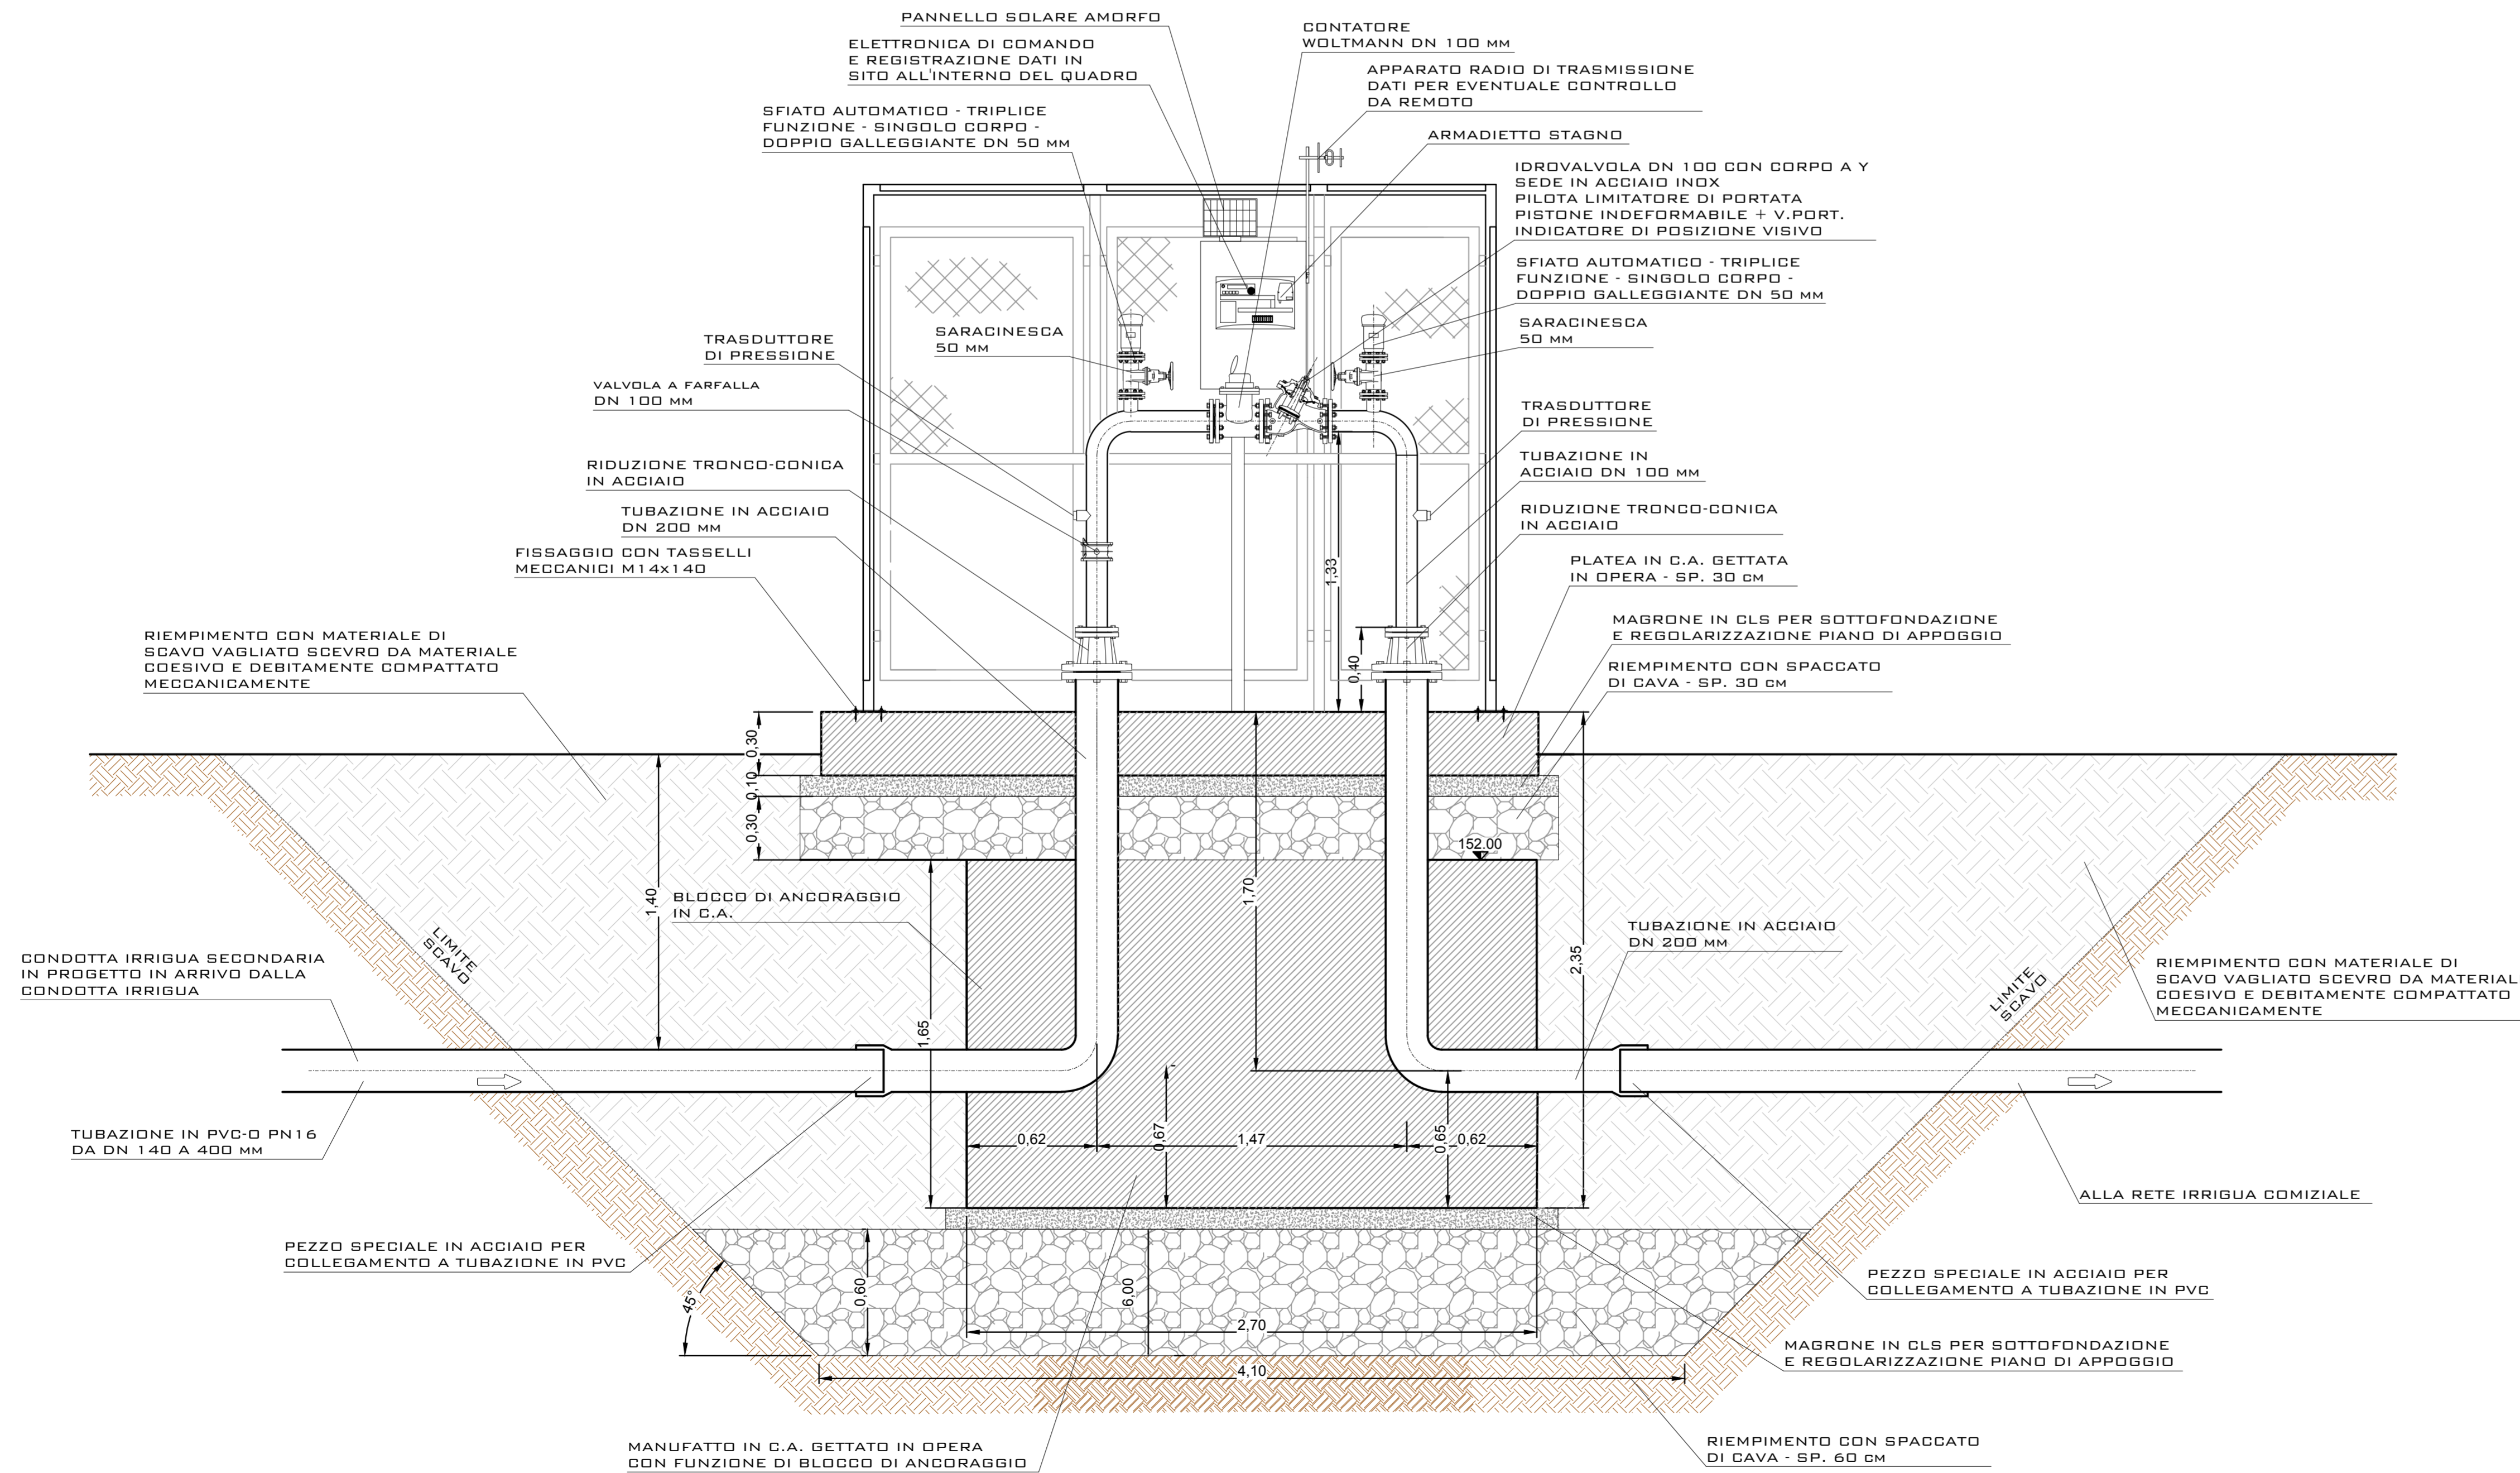

CABINA DI PRESA PRINCIPALE

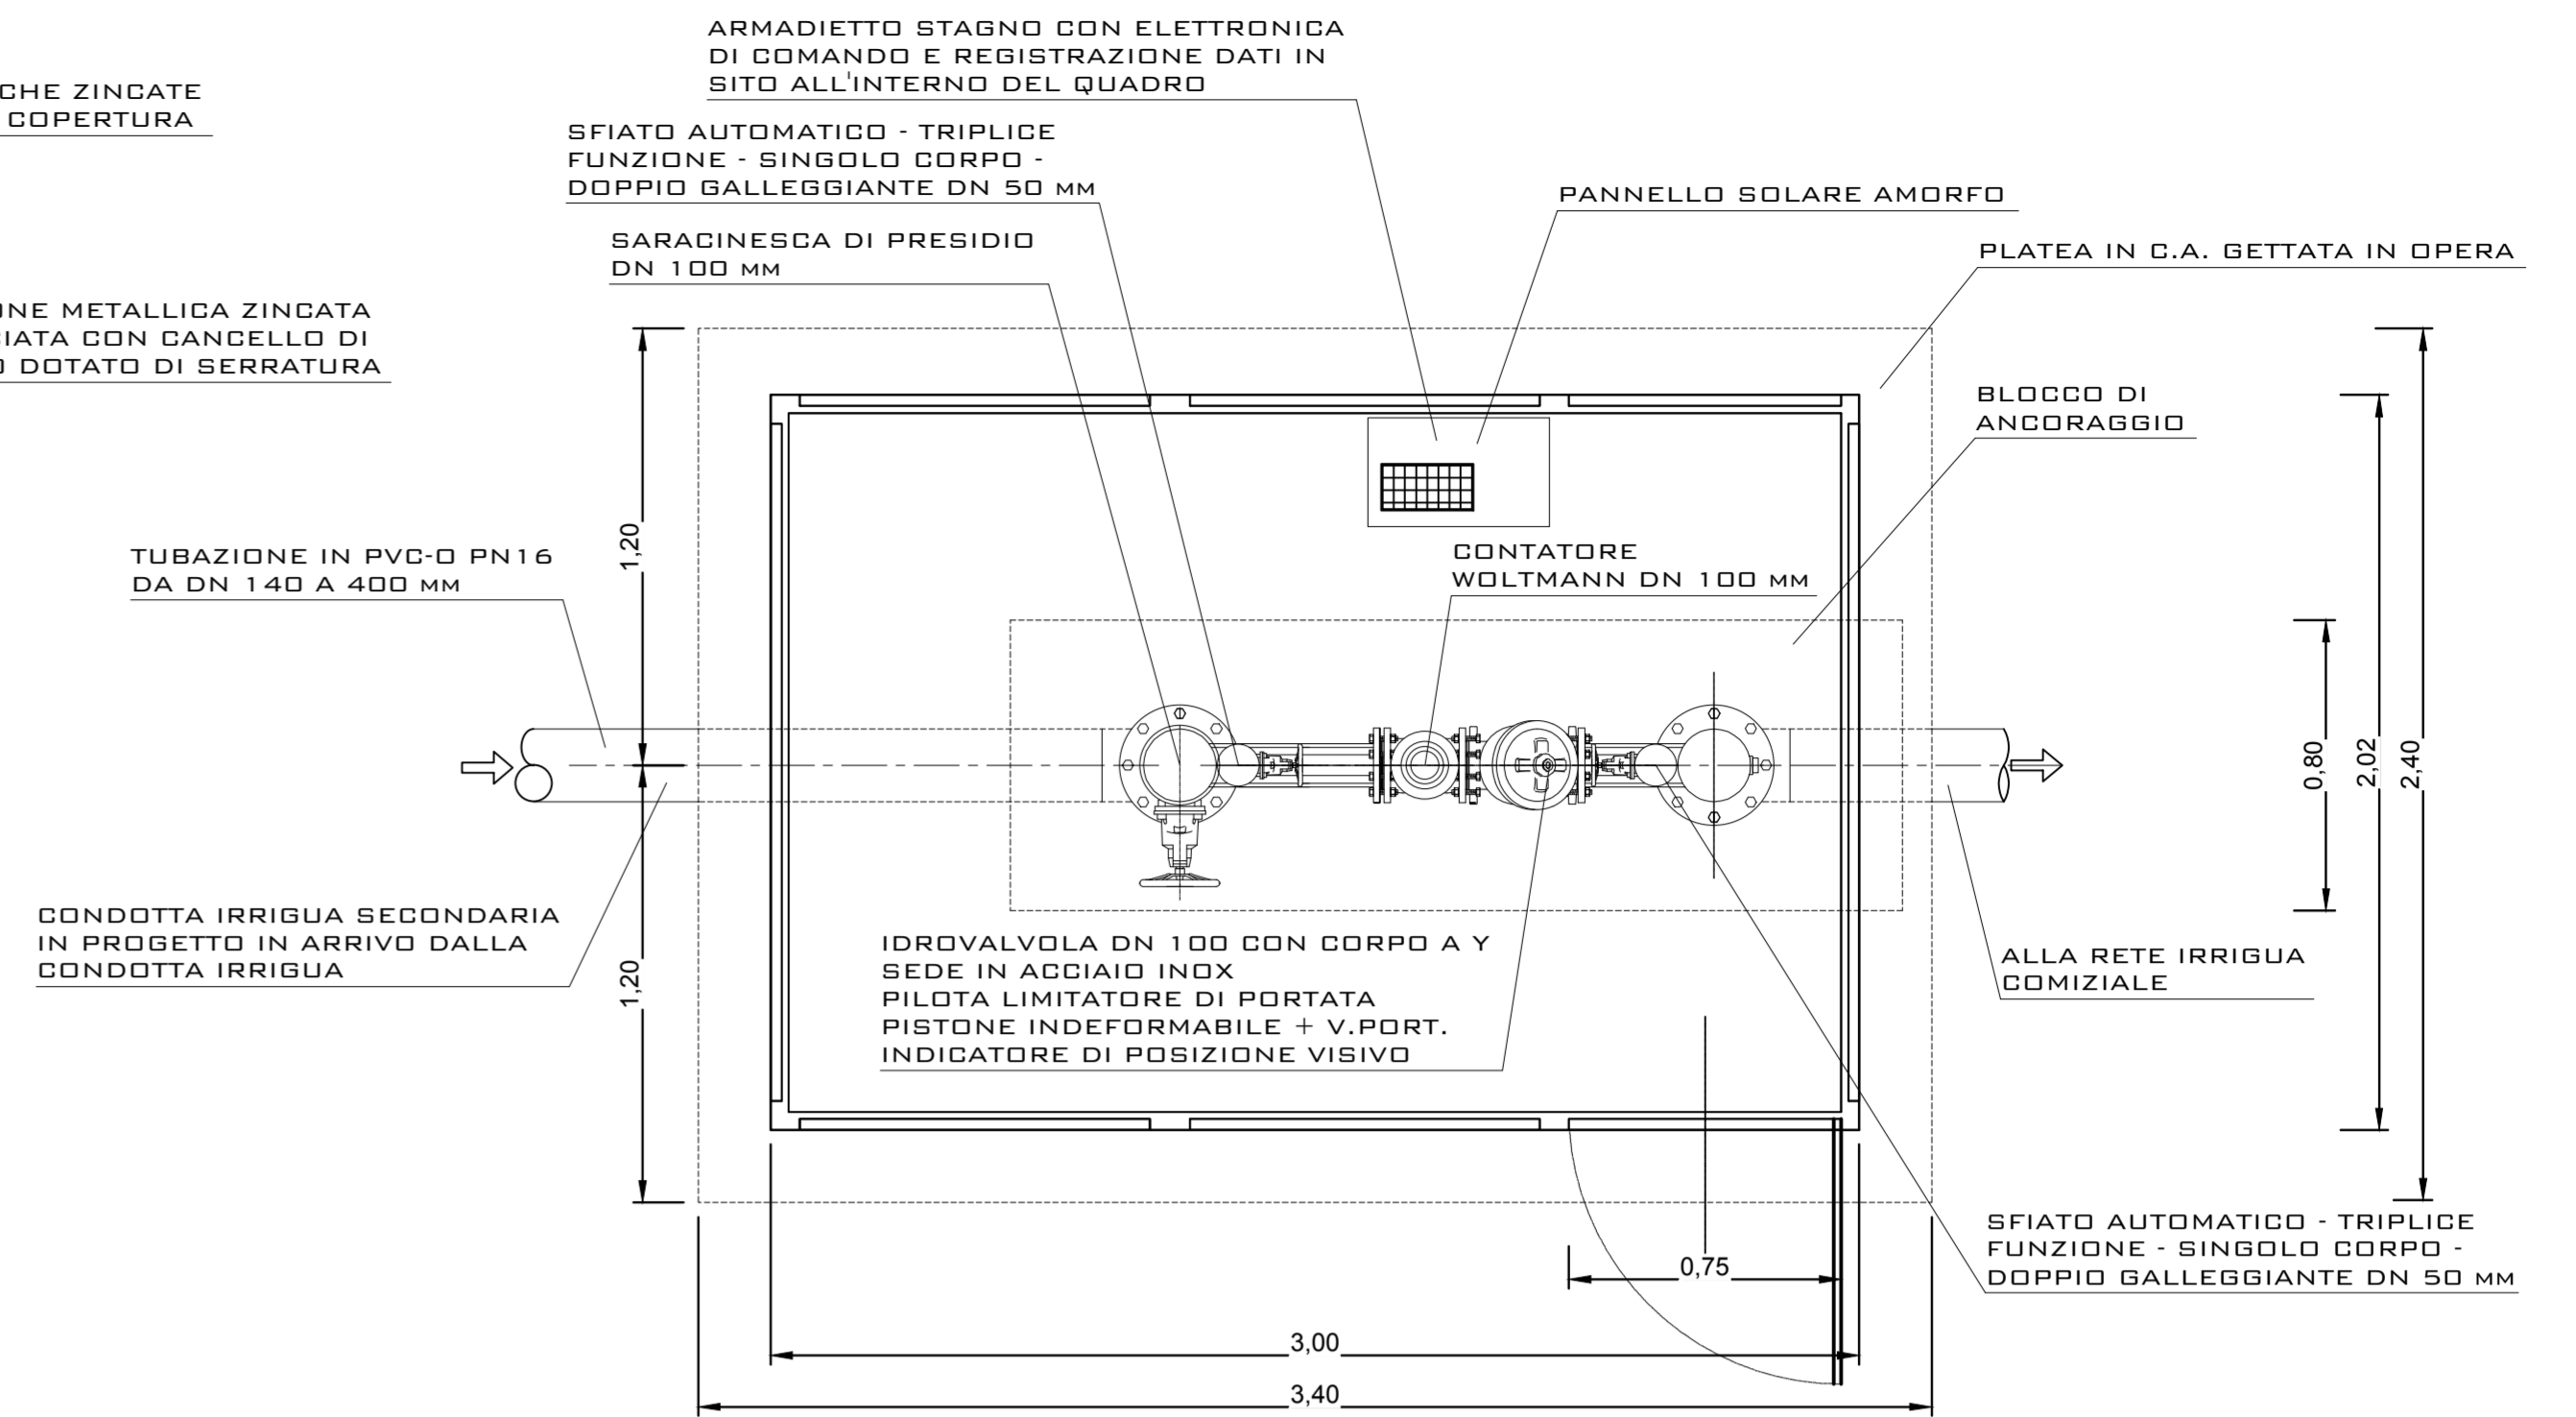

Consorzio di Bonifica 7
Caltagirone
Mandato di Bonifica dipendente dal Consorzio di Bonifica Sicilia Orientale

Ristrutturazione della rete irrigua dipendente dal complesso Dittaino-Ogliastro per l'eliminazione delle perdite ed il recupero della risorsa idrica. Territorio Castelluccio-Favarotta

CUP: I93D20003570001

RAGGRUPPAMENTO TEMPORANEO PROGETTISTI: CAPOGRUPPO MANDATARIA CONSORZIO DI BONIFICA DELLA MANDATA DI BONIFICA DI CASTELLUCCIO E FAVAROTTA STECI S.r.l. SOCIETA' DI INGEGNERIA SOCIETA' DI INGEGNERIA 11100 VITICOLA - C.A. LIBANO, 142 41010 CASTELLUCCIO - FAVAROTTA (MO) - TEL. 0521/800001 - FAX 0521/800002 E-MAIL: info@steci.it IL PROGETTISTA (Dott. Ing. Domenico CASTELLI) 	DATA PROGETTO GIUGNO 2020 AGGIORNAMENTO PROGETTO TAVOLA N° 8 SCALA DEL DISEGNO 1:20 PRATICA N° 10397E1 ARCH. N° FILE :10397E1-08		
ELABORATI GRAFICI CABINA DI PRESA PRINCIPALE PIANTA SEZIONI E PROSPETTI			
PROGETTO 1° LOTTO STRALCIO ESECUTIVO			
ELABORATO PROGETTUALE	AGGIORNAMENTO N. DATA	DISEGNATORE	CONTROLLO APPROVAZIONE
FIRMA	M.P.	M.P.	D.C.
VISTI:			
IL RUP (Dott. Ing. Sebastiano CASSIS)			
IL DIRETTORE AREA TECNICA PROGETTAZIONE (Dott. Ing. Eugenio POLLICINO)			
IL DIRETTORE GENERALE			