




PIANTA POZZETTO PREFABBRICATO

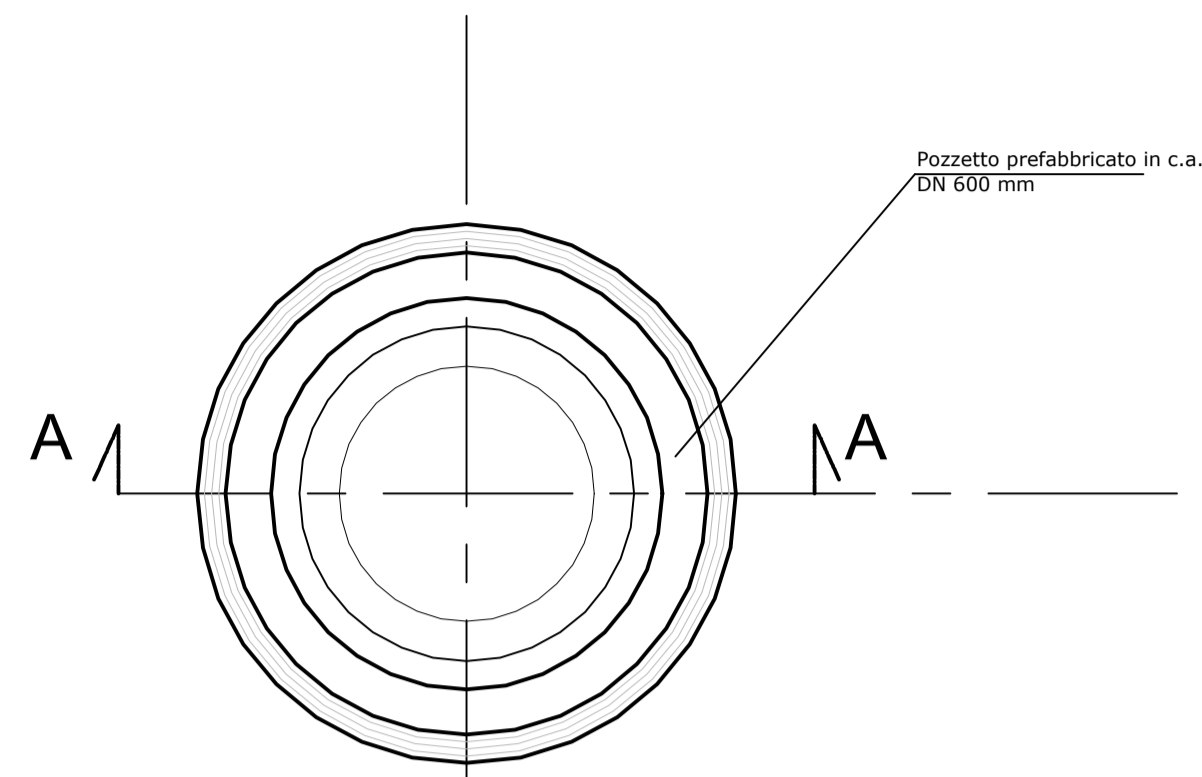


SEZIONE A-A

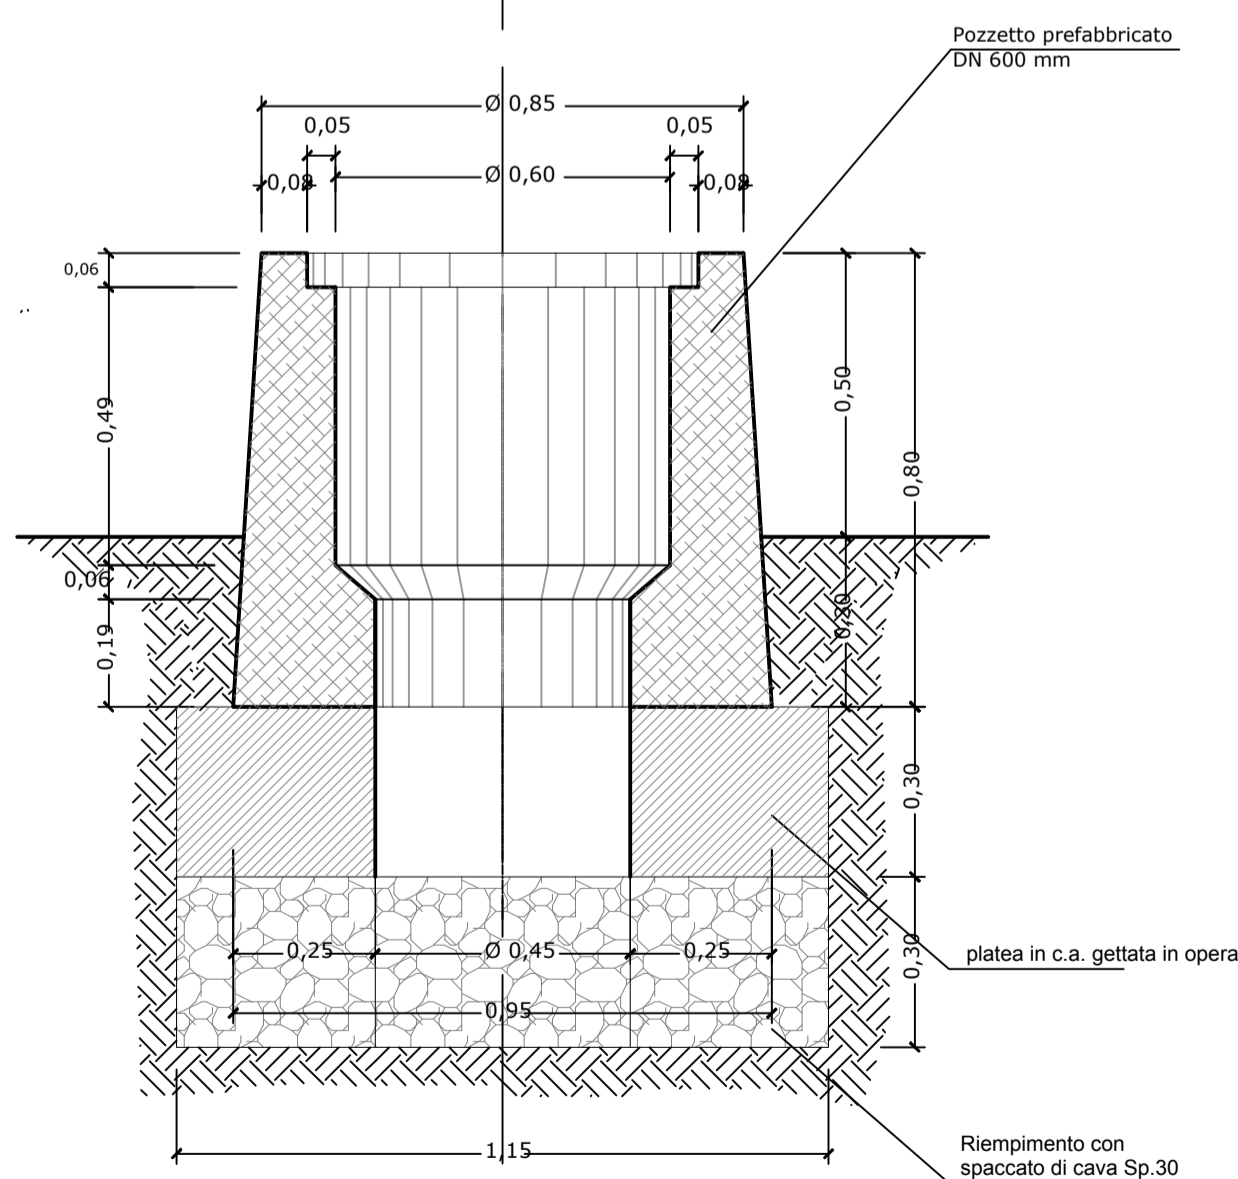


POZZETTO PER IDRANTE CON GRUPPO AUTOMATIZZATO DI MISURA E CONSEGNA "DI LINEA"

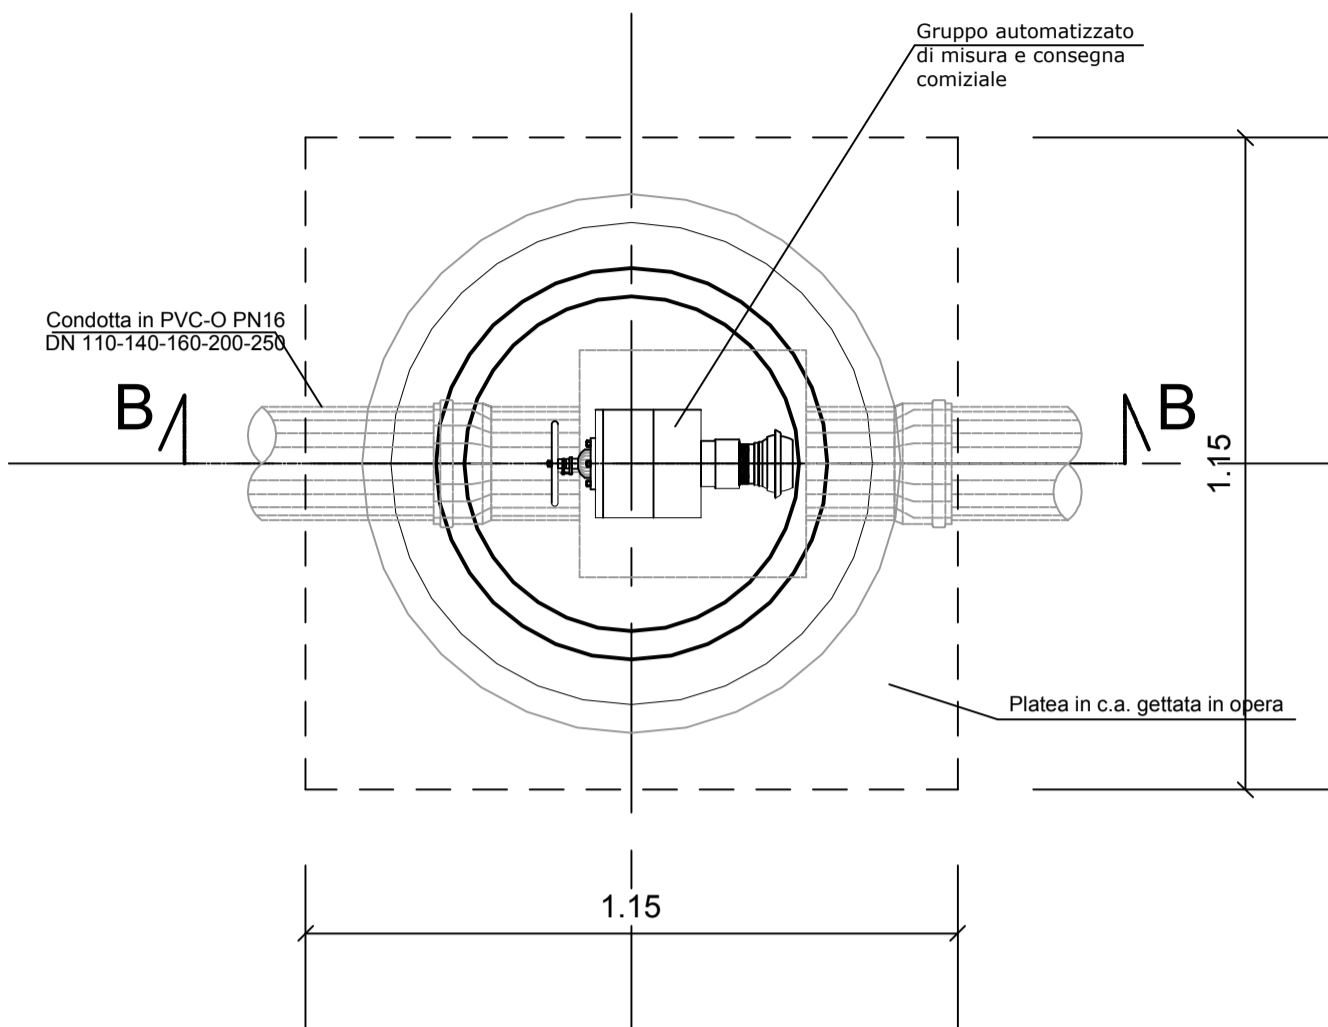


SEZIONE B-B

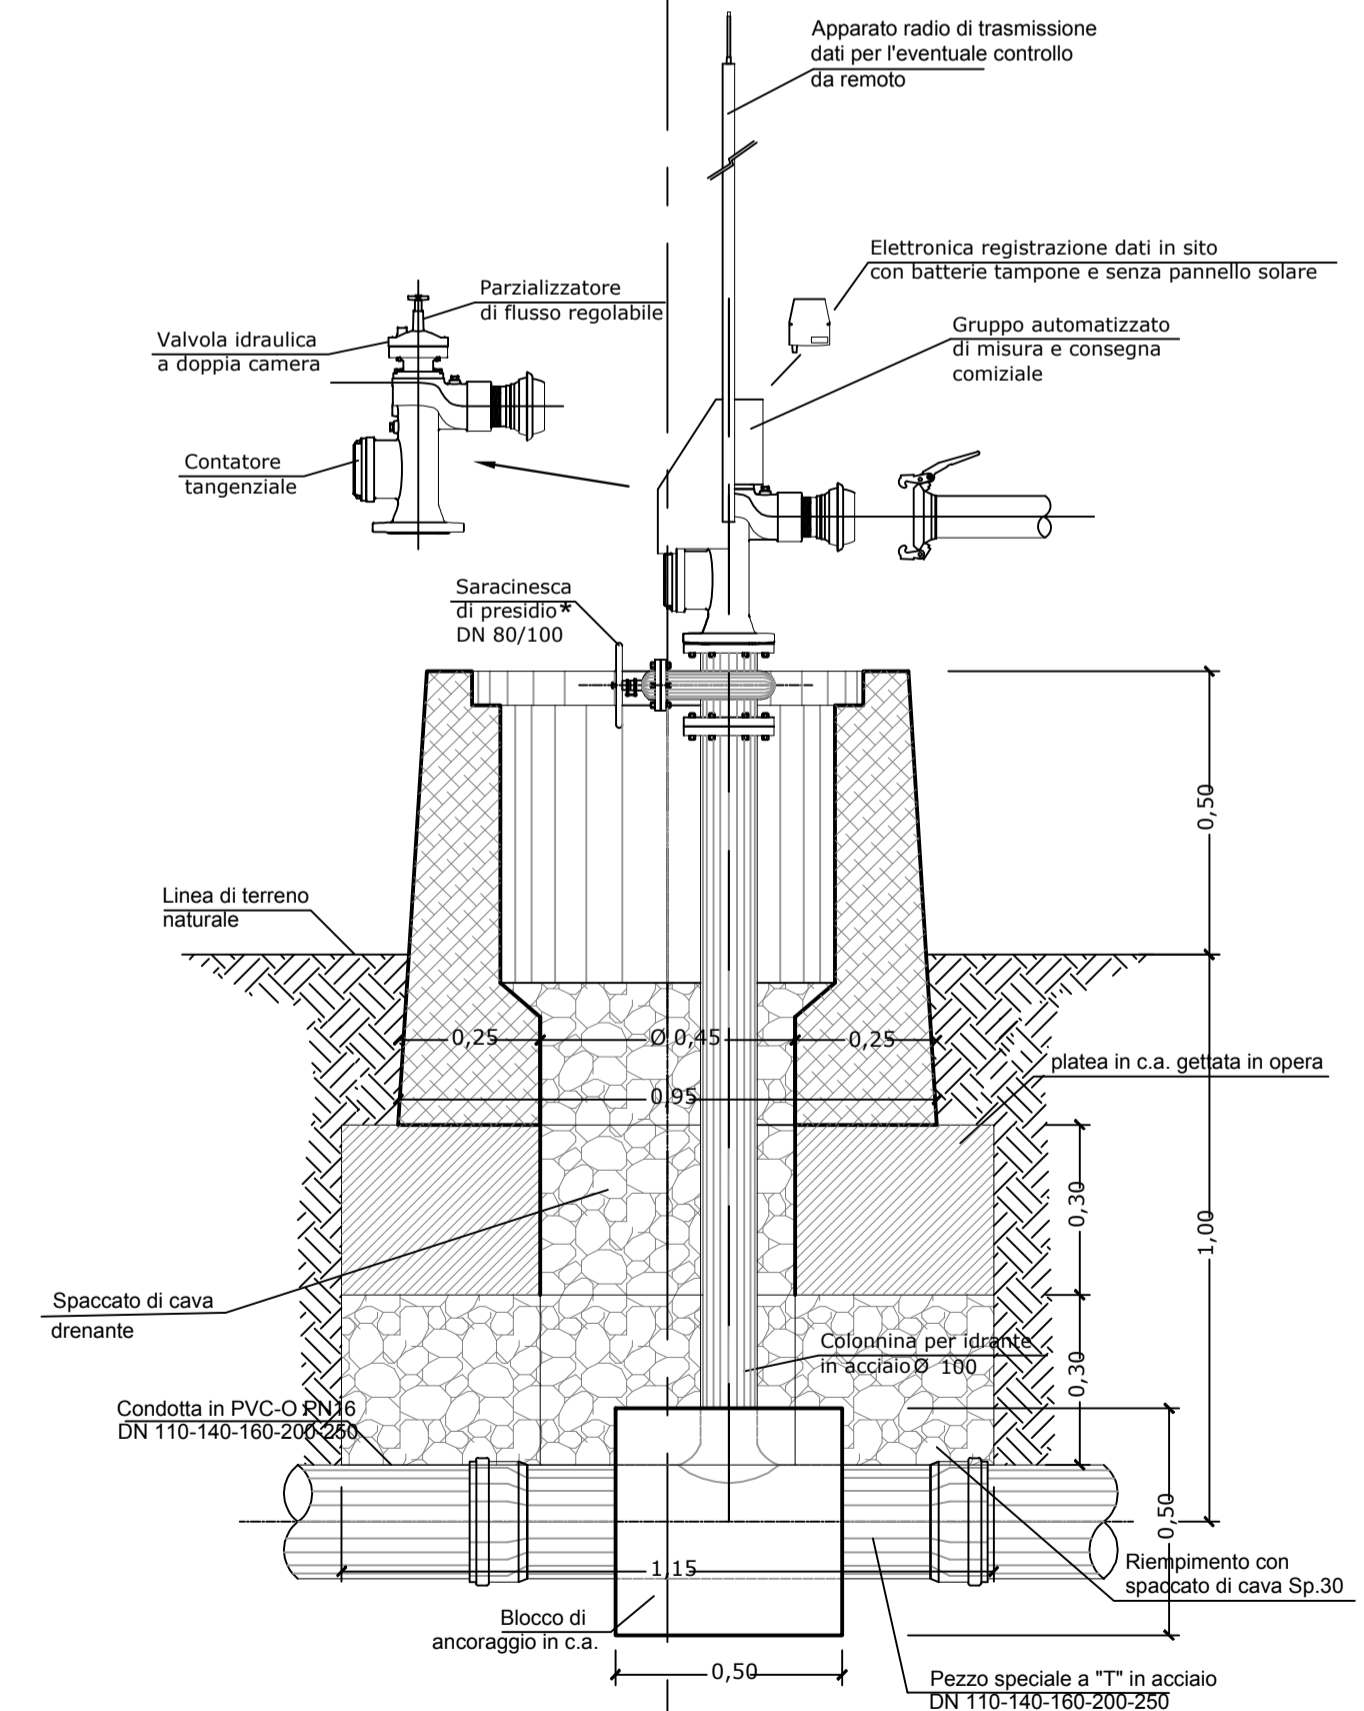


POZZETTO PER IDRANTE CON GRUPPO AUTOMATIZZATO DI MISURA E CONSEGNA "TERMINALE"

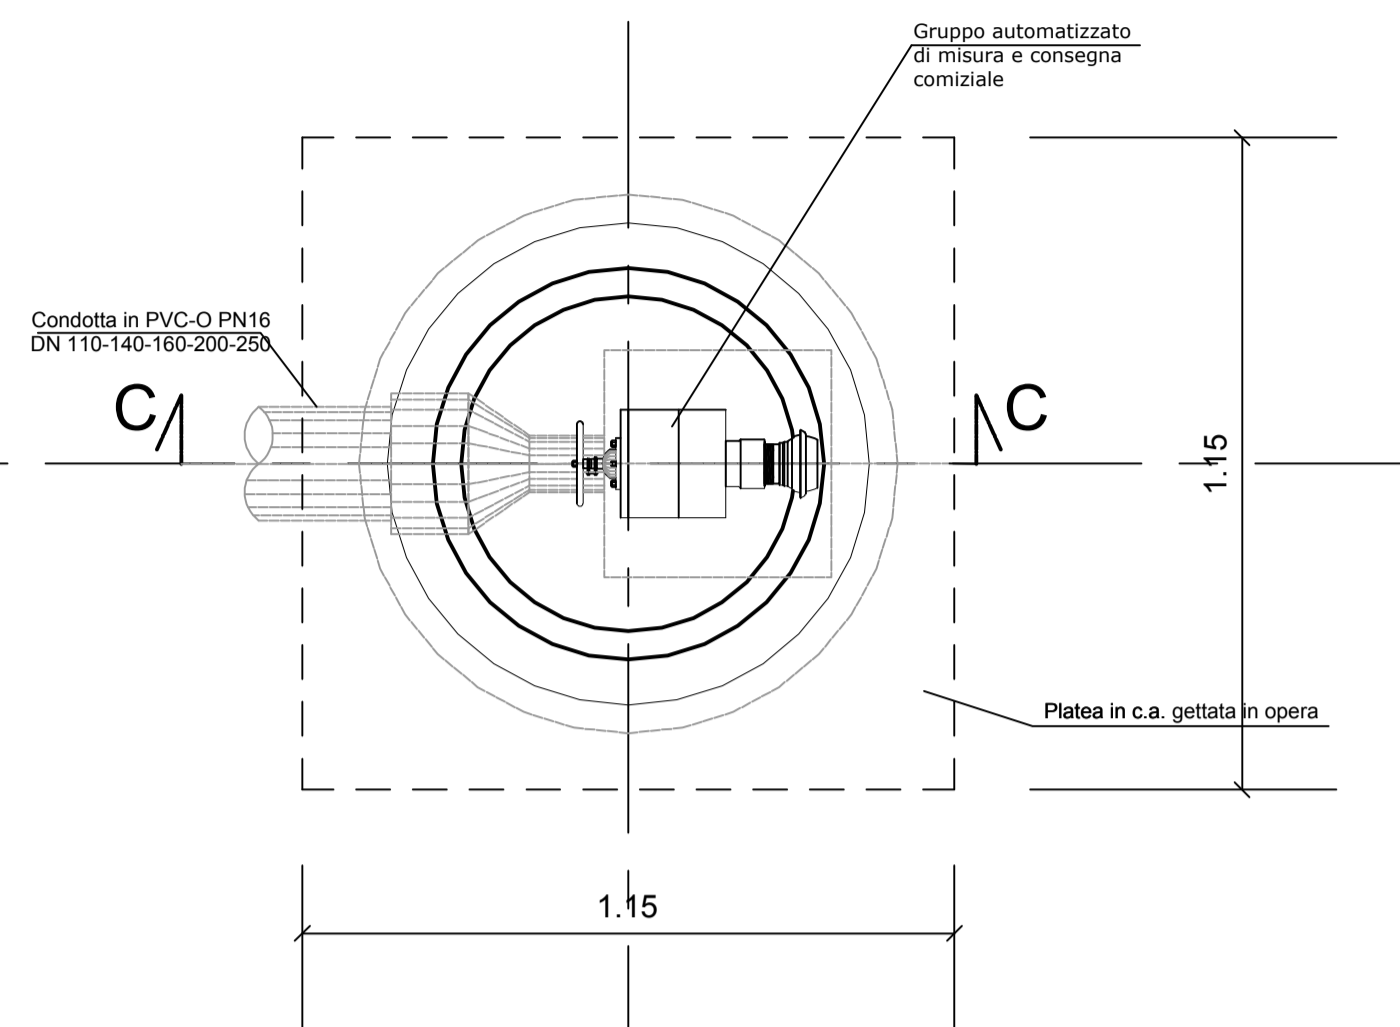


SEZIONE C-C

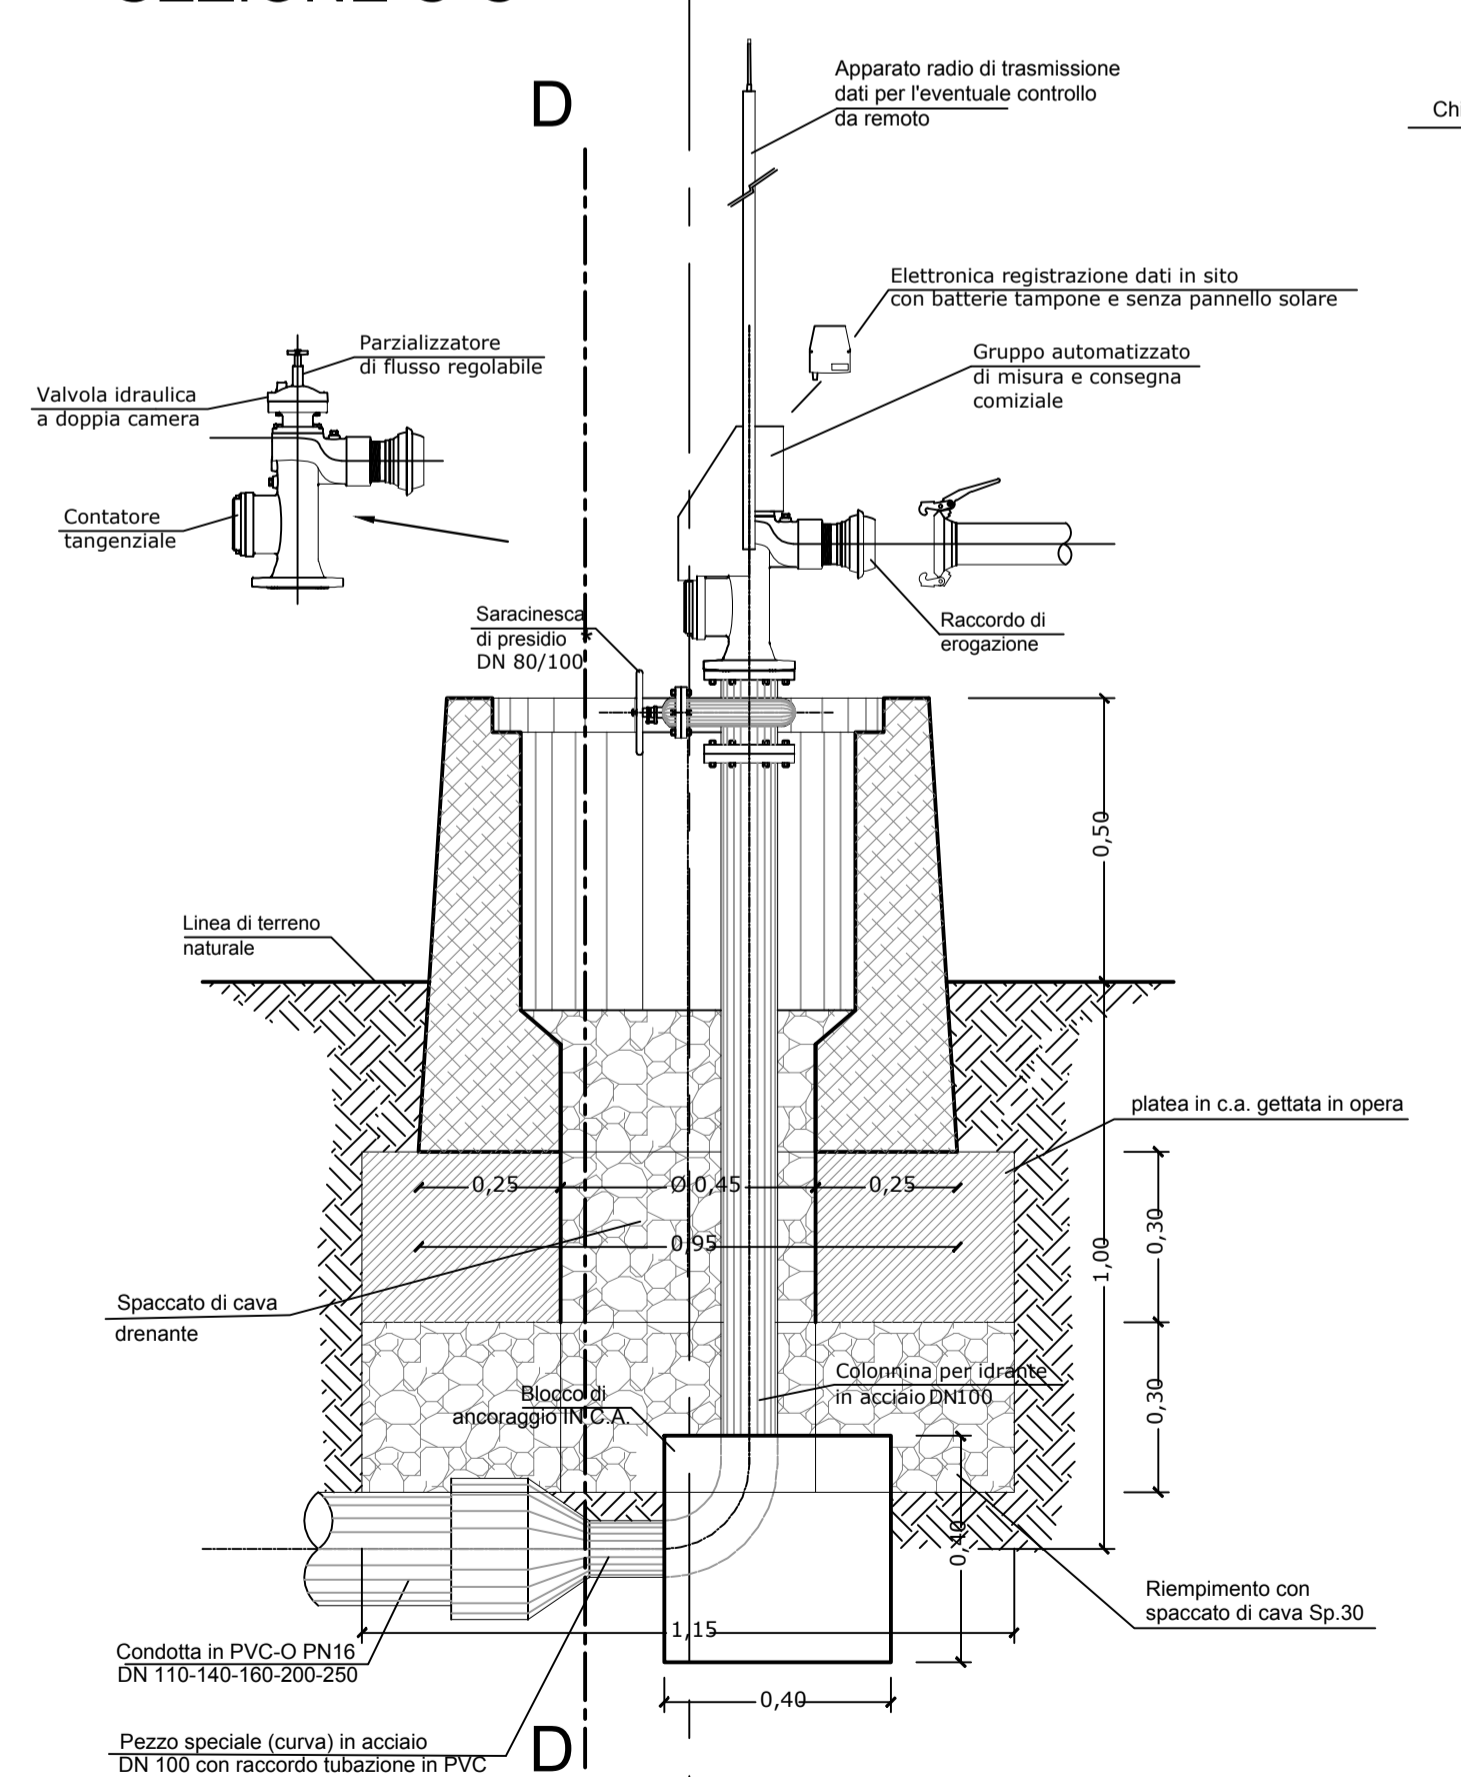

BASAMENTO IN C.A. ARMATURA

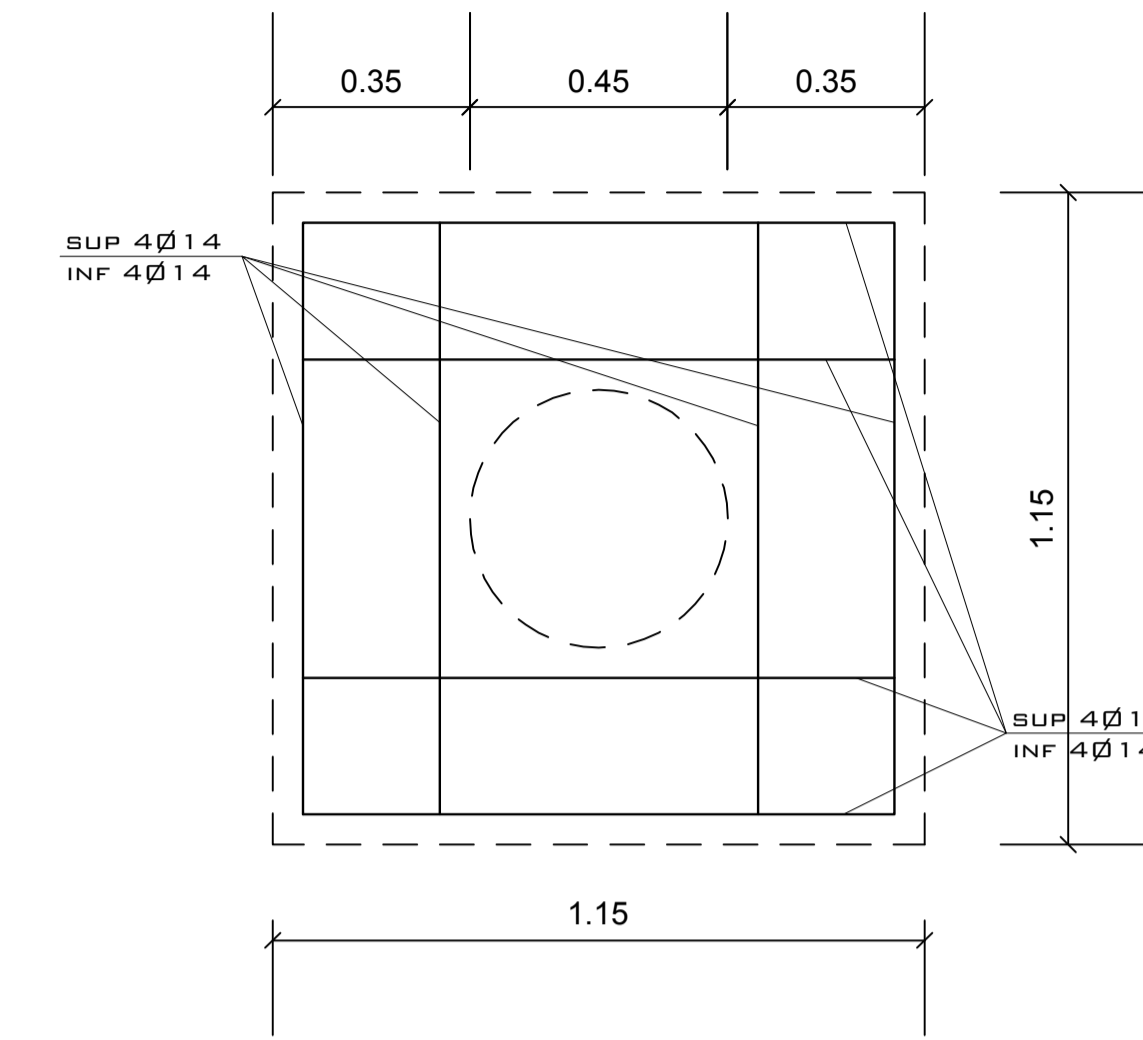

POZZETTO PER IDRANTE CON GRUPPO AUTOMATIZZATO DI MISURA E CONSEGNA SEZIONE D-D

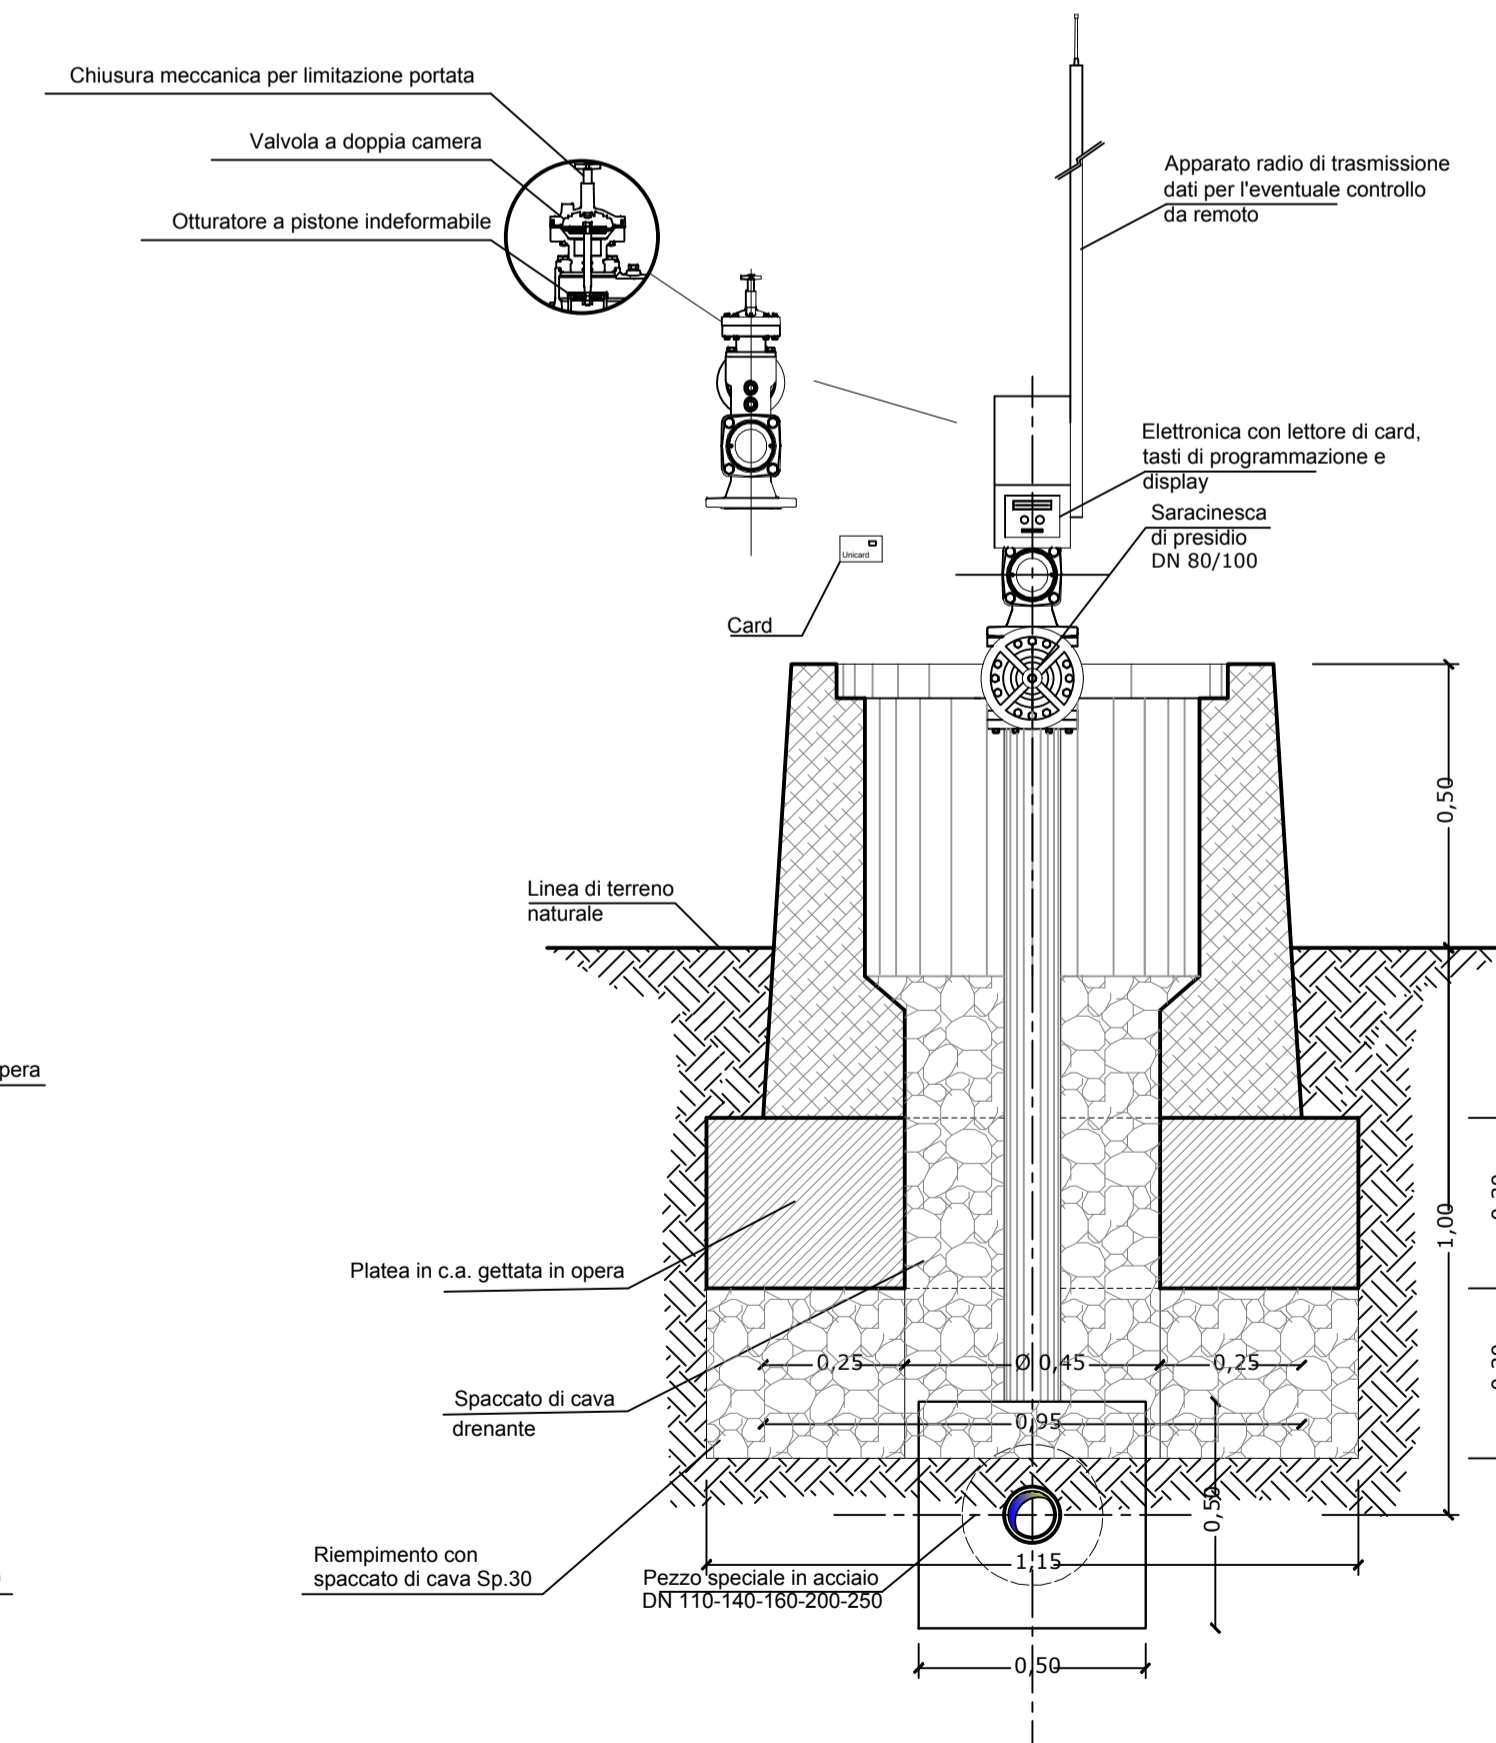

PRESCRIZIONI MATERIALI

CALCESTRUZZO PER FONDAZIONI:
 RESISTENZA CARATTERISTICA: $R_{ck} \geq 30 \text{ N/mm}^2$ (C25/30)
 CLASSE DI ESPOSIZIONE E DURABILITÀ: XC2
 SLUMP: S4
 MAX RAPPORTO A/C= 0,60
 DIMENSIONE MAX INERTE: 28/32 mm
 COPRIFERRO MINIMO NOMINALE: 40 mm

CALCESTRUZZO PER SOLAI, TRAVI E CORDOLI:
 RESISTENZA CARATTERISTICA: $R_{ck} \geq 30 \text{ N/mm}^2$ (C25/30)
 CLASSE DI ESPOSIZIONE E DURABILITÀ: XC2 / XC1
 SLUMP: S4
 MAX RAPPORTO A/C= 0,60
 DIMENSIONE MAX INERTE: 25 mm
 COPRIFERRO MINIMO NOMINALE: 25/30 mm

ACCIAIO:
 B450C AD ADERENZA MIGLIORATA, SALDABILE
 CONTROLLATO IN STABILIMENTO

- N.B. 1 - VERIFICARE LE MISURE IN CANTIERE CON LE QUOTE ESISTENTI**
- PRIMA DELL'ESECUZIONE DEI GETTI RICHIEDERE SOPRALLUOGO IN CANTIERE DA PARTE DELLA D.L.
 - VIBRARE DURANTE I GETTI
 - PRELIEVI DAI GETTI DI CALCESTRUZZO:
 N. 3 PRELIEVI PER LE FONDAZIONI ("F")
 N. 3 PRELIEVI PER CORDOLI E SOLAI ("C" e "S")
 NB: UN PRELIEVO E' COSTITUITO DA 2 CUBETTI
 - PRELIEVO DI N. 3 SPEZZONI DEI FERRI Ø8, Ø10, Ø12, Ø16 E FOGLI DI RETE ELETTROSALDATA



Ristrutturazione della rete irrigua dipendente dal complesso Dittaino-Ogiastro per l'eliminazione delle perdite ed il recupero della risorsa idrica. Territorio Castelluccio-Favarotta
 CUP: I93D20003570001



Il PROGETTISTA
 (Dott. Ing. Domenico CASTELLUCCI)

Il PROGETTISTA
 (Dott. Ing. Salvatore PANEPITO)



Il RUP
 (Dott. Ing. Sebastiano CASSO)

Il DIRETTORE AREA TECNICA PROGETTAZIONE
 (Dott. Ing. Eugenio POLICINO)

Il DIRETTORE GENERALE

DATA PROGETTO
 GIUGNO 2020
 AGGIORNAMENTO PROGETTO
 MARZO 2023

TAVOLA N°
 9

SCALA DEL DISEGNO
 1:15

PRATICA N° 10397E1
 ARCH. N°
 FILE : 10397E1-09

ELABORATI GRAFICI
 POZZETTO CON IDRANTE TIPO "A"
 DOTATO DI GRUPPO AUTOMATIZZATO
 DI CONSEGNA E MISURA COMIZIALE
 PIANTE, SEZIONI E ARMATURE

PROGETTO 1° LOTTO STRALCIO ESECUTIVO

ELABORATO	AGGIORNAMENTO N.	DATA	DESIGNATORE	CONTROLLO	APPROVAZIONE
PROGETTUALE					
CONTROLLO			FIRMA	M.P.	D.C.

VISTI: