


- LEGENDA**
- Limiti aree comiziali con identificativo numerico
 - Condotta primaria esistente
 - Aree da assoggettare a servizi di acquedotto e da occupare temporaneamente
 - Cabina di presa principale oggetto di esproprio

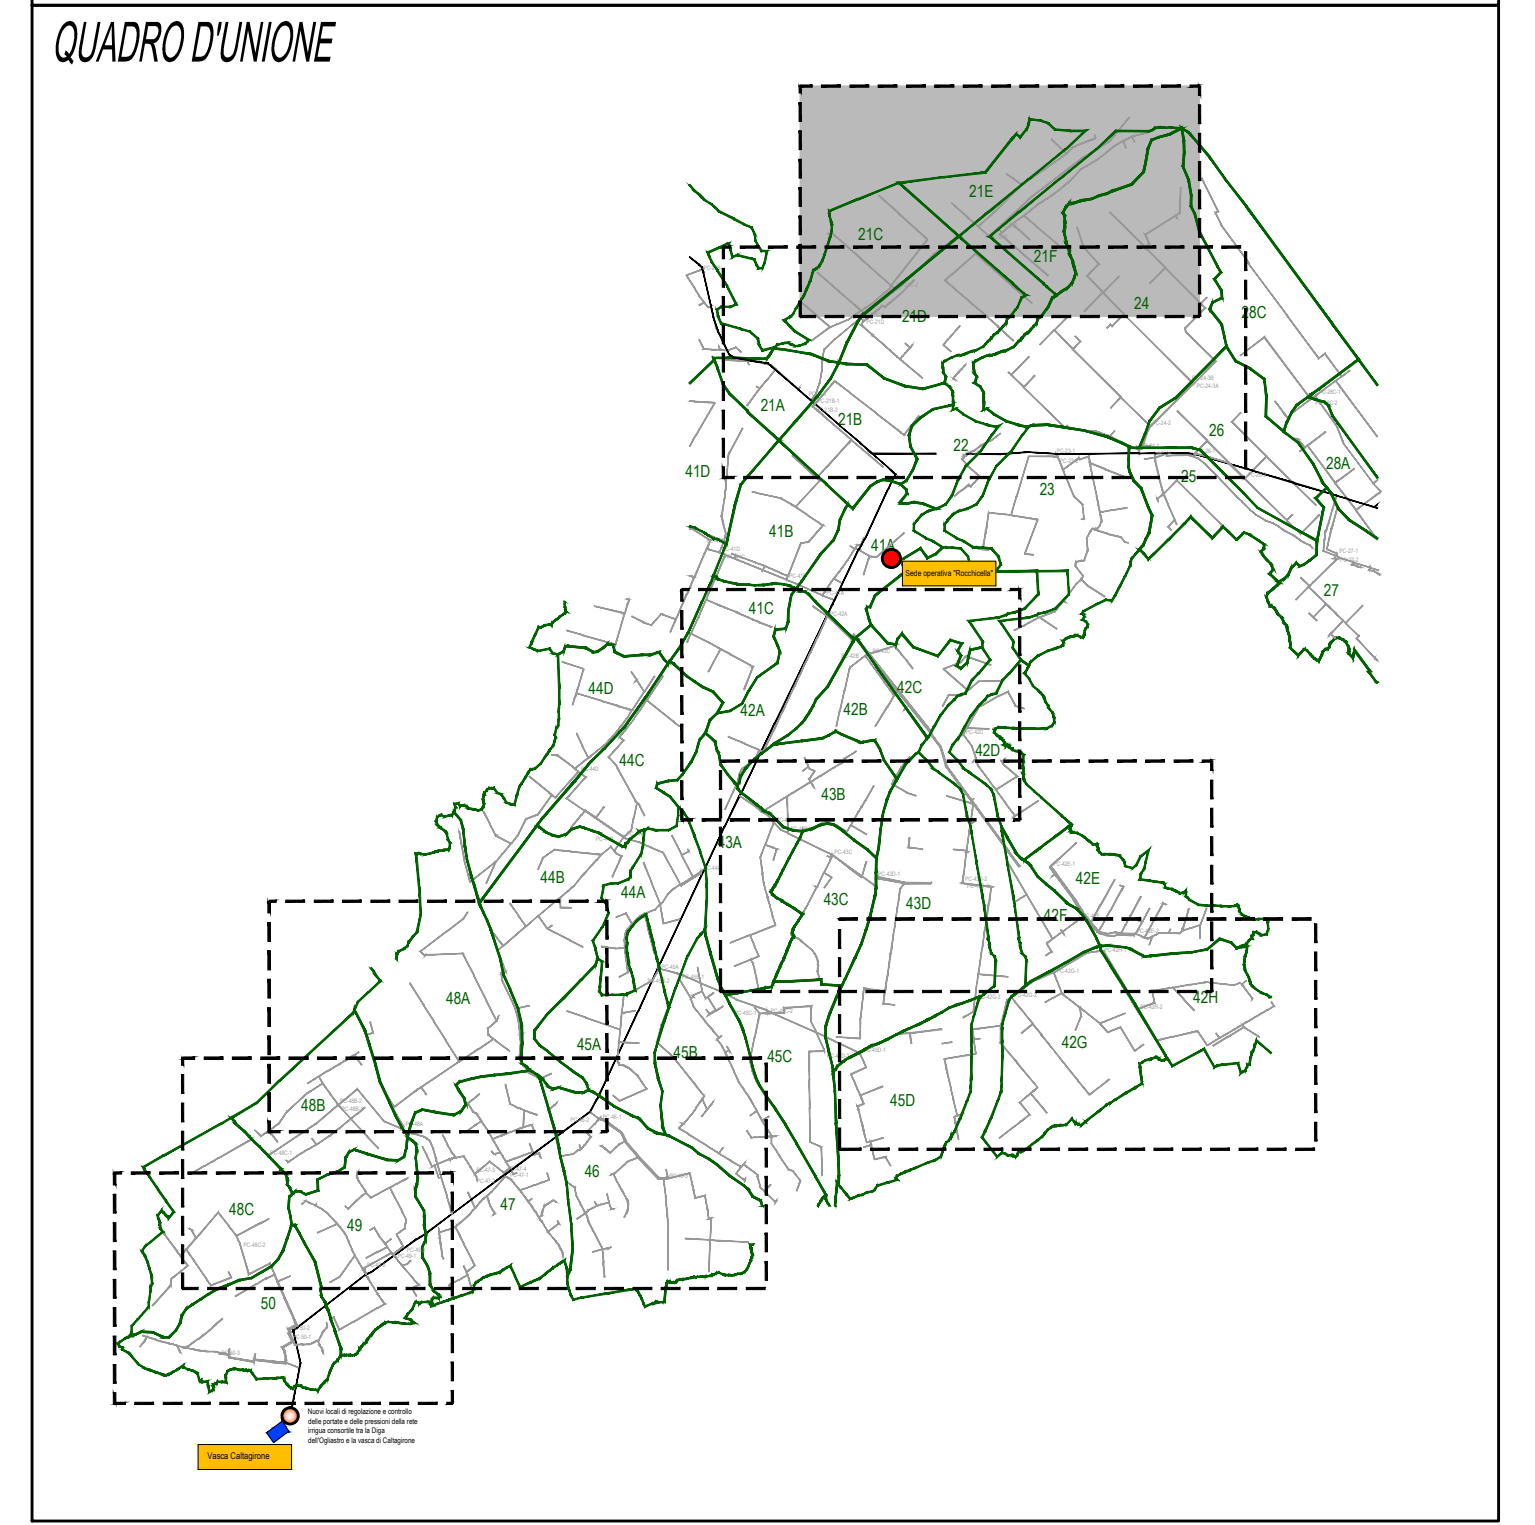

Consorzio di Bonifica 7
Caltagirone
Consorzio di Bonifica Sicilia Orientale

Ristrutturazione della rete irrigua dipendente dal complesso Dittaino-Ogliastro per l'eliminazione delle perdite ed il recupero della risorsa idrica. Territorio Castelluccio-Favarotta

CUP: I83D20003570001

<p>DATA PROGETTO: GIUGNO 2020</p> <p>AGGIORNAMENTO PROGETTO: MARZO 2023</p>	
---	--

<p>ELABORATI GRAFICI</p> <p style="text-align: center;">PLANIMETRIA CATASTALE "A"</p>	<p>TAVOLA N°</p> <p style="text-align: center;">P.2</p> <p>SCALA DEL DISEGNO</p> <p style="text-align: center;">1:2.500</p> <p>PRATICA N° 1039/RE1</p> <p>ARCOLI N°</p> <p>FILE - 1039/RE1-P.2</p>
---	---

PROGETTO 1° LOTTO STRALCIO ESECUTIVO

ELABORATO PROGETTUALE	ASSIGNAMENTO DATA	DISEGNATORE	CONTROLLI	APPROVAZIONE

VISTI:

Il RUP
(Dott. Ing. Sebastiano CASSO)

Il DIRETTORE AREA TECNICA PROGETTAZIONE
(Dott. Ing. Eugenio POLIGNO)

Il DIRETTORE GENERALE