


**INQUADRAMENTO TERRITORIALE**

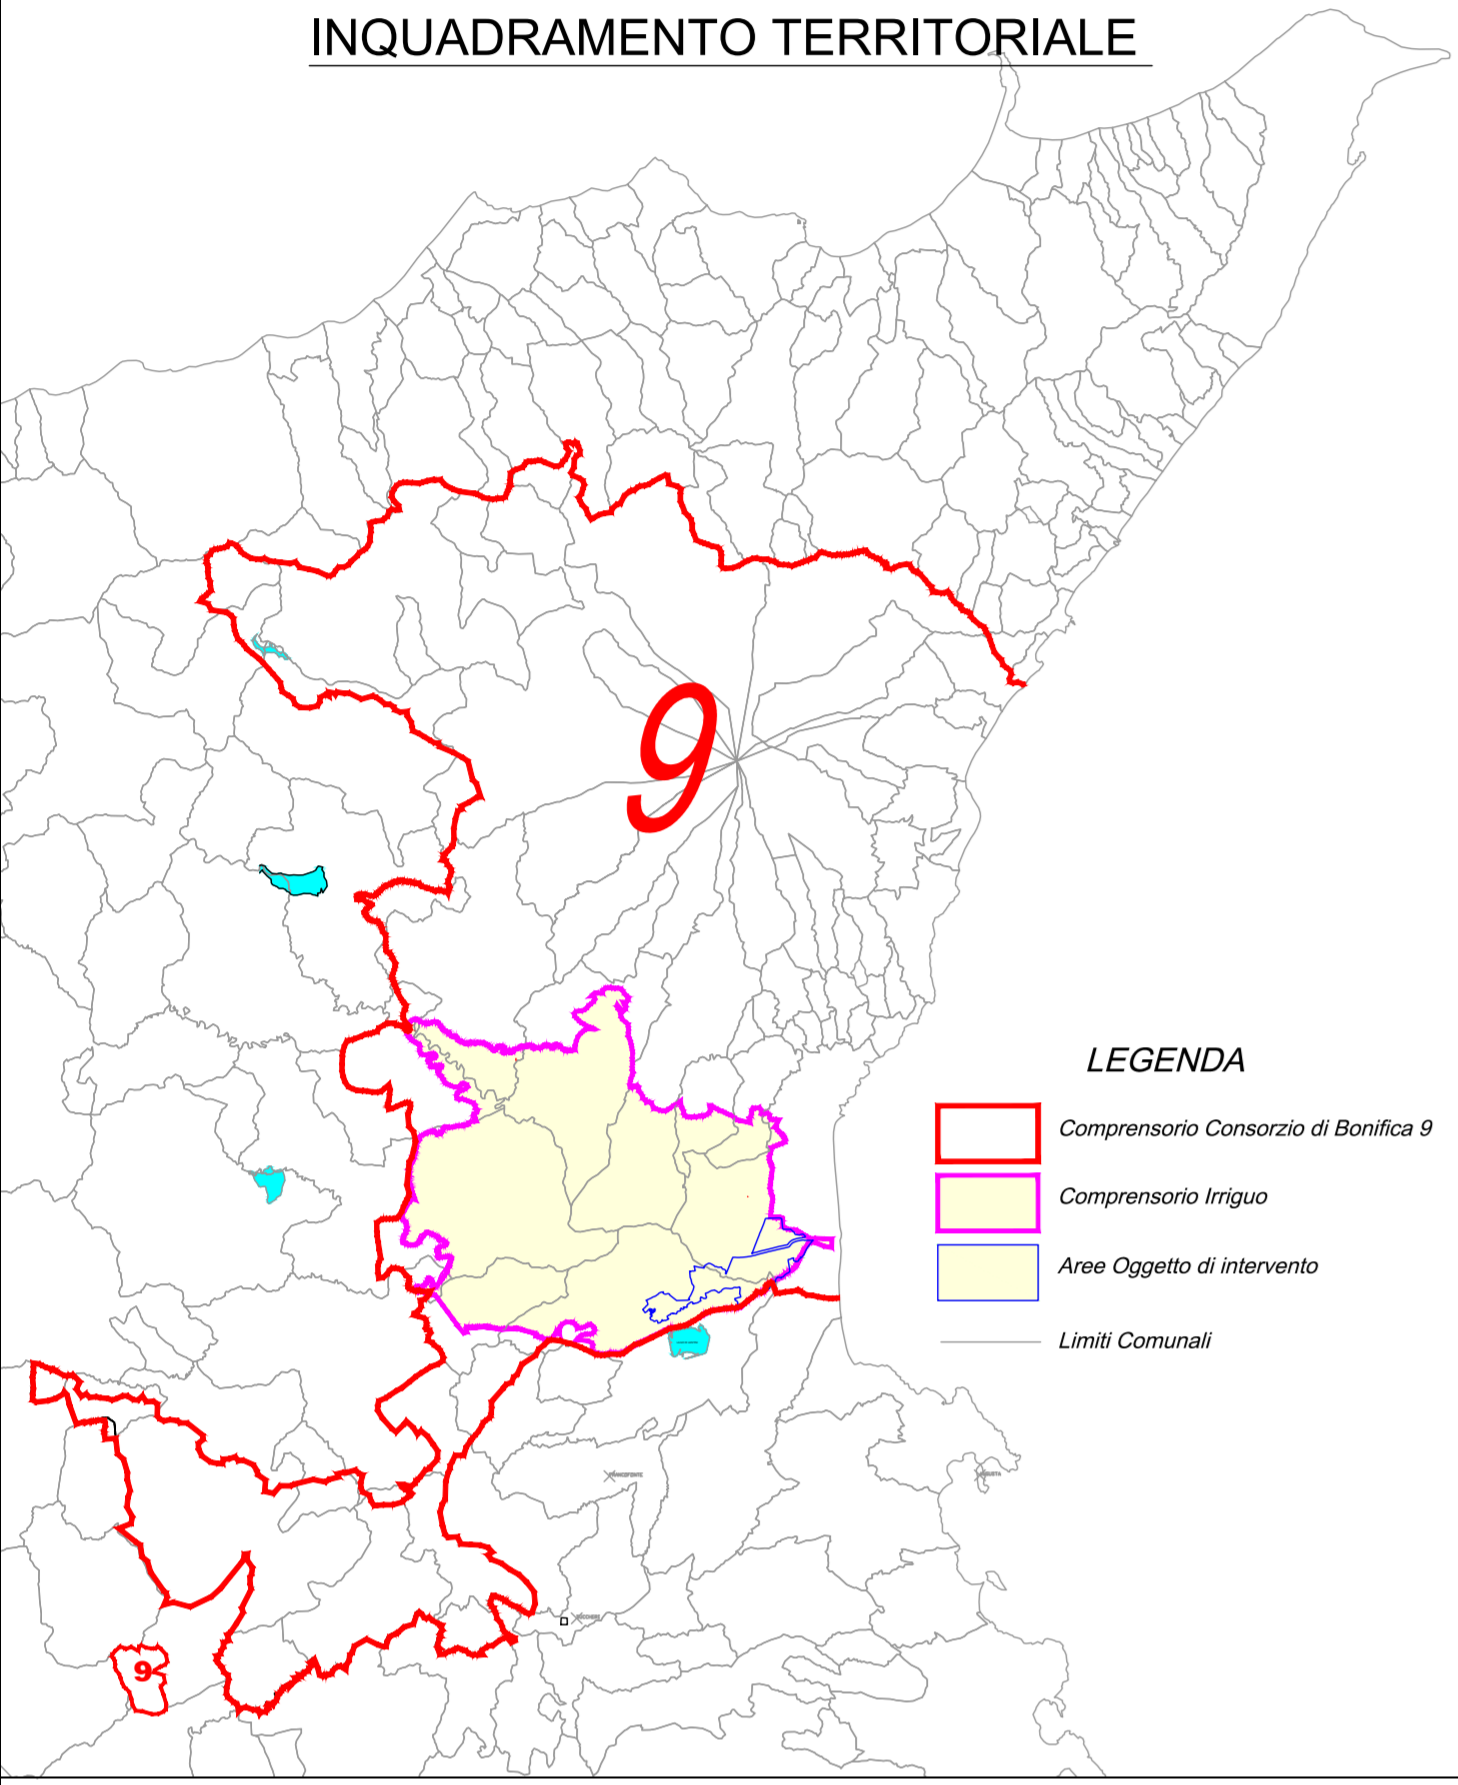


**LEGENDA**

- Consorzio Consorzio di Bonifica 9
- Consorzio Irriguo
- Area Oggetto di intervento
- Limiti Comunali

**LEGENDA**

- Condotta "Lodigiani" da ripristinare
- Area Servita dalla condotta oggetto di intervento
- Area di completamento
- Condotte Principali
- Condotte di adduzione all'area oggetto di intervento
- Consorzio Irriguo

**COMPENSORIO IRRIGUO**

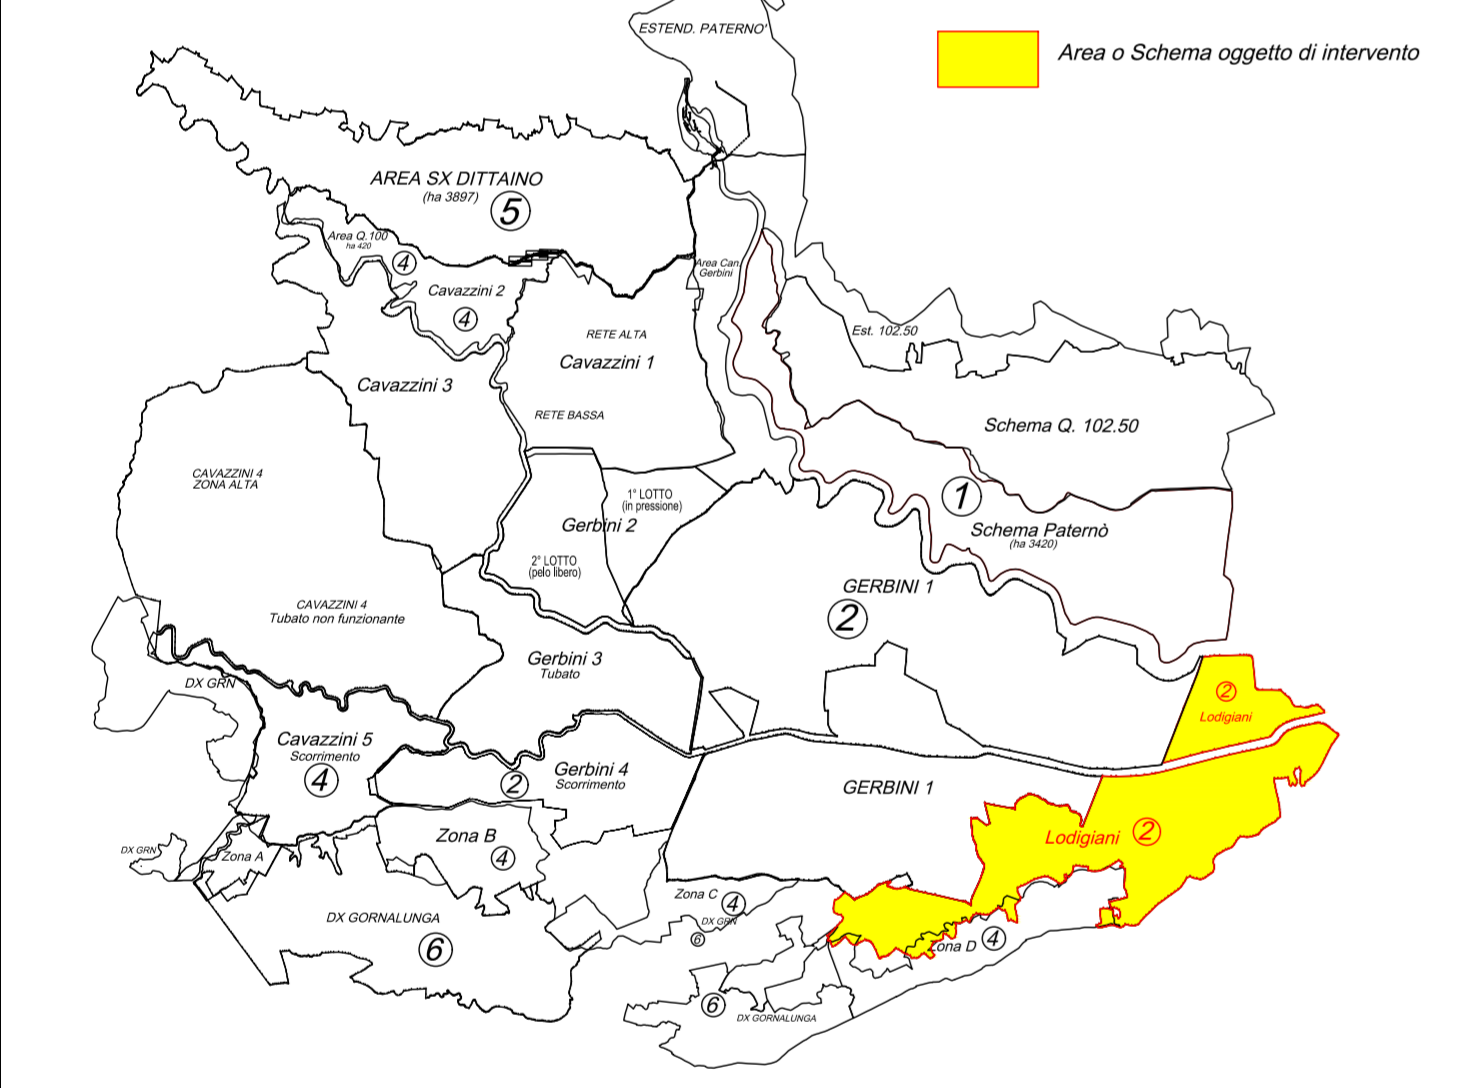

**CONSORZIO DI BONIFICA 9 CATANIA**  
(D.P.R.S. 23/05/1997 n. 149)  
Via Centuripe 1/A - 95128 - Catania - tel. 095/559000 - fax 095/559320

PSRN 2014-2020 - Mis. 4.3.1 - Misure per Investimenti Infrastrutture Irriguo

**OGGETTO:** Progetto per il ripristino ed adeguamento funzionale della condotta principale ubicata tra c.da "Sigona", nel comune di Lentini e c.da "Grotta S.Giorgio" nel comune di Catania

**PROGETTO ESECUTIVO  
1° STRALCIO FUNZIONALE**

0	0	1	1	7	C	T	S	R		1
Codice Lavoro Anno Provincia										N° TAVOLE

**Inquadramento Territoriale - Corografia**

Scala 1:50.000

Il Progettista:

Dott. Ing. Vittorio Angelo Longo

Il R.U.P.:

Dott. Ing. Vito D'Angelo

Visto: Il Dirigente Tecnico:

Dott. Ing. Massimo Paterna

REV.	DATA	REDATTO	CONTROLLATO	APPROVATO	ANNOTAZIONI
0	Giugno 2017	LNG	DNG	DNG	
1					
2					