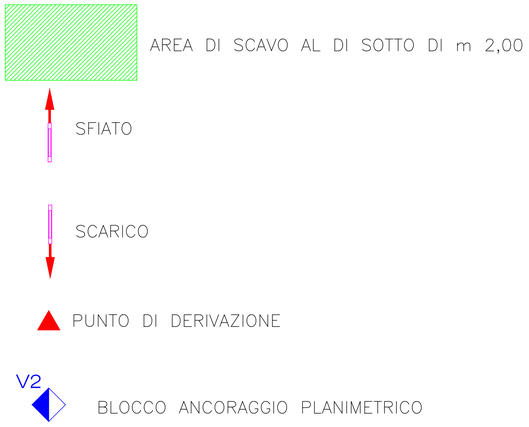

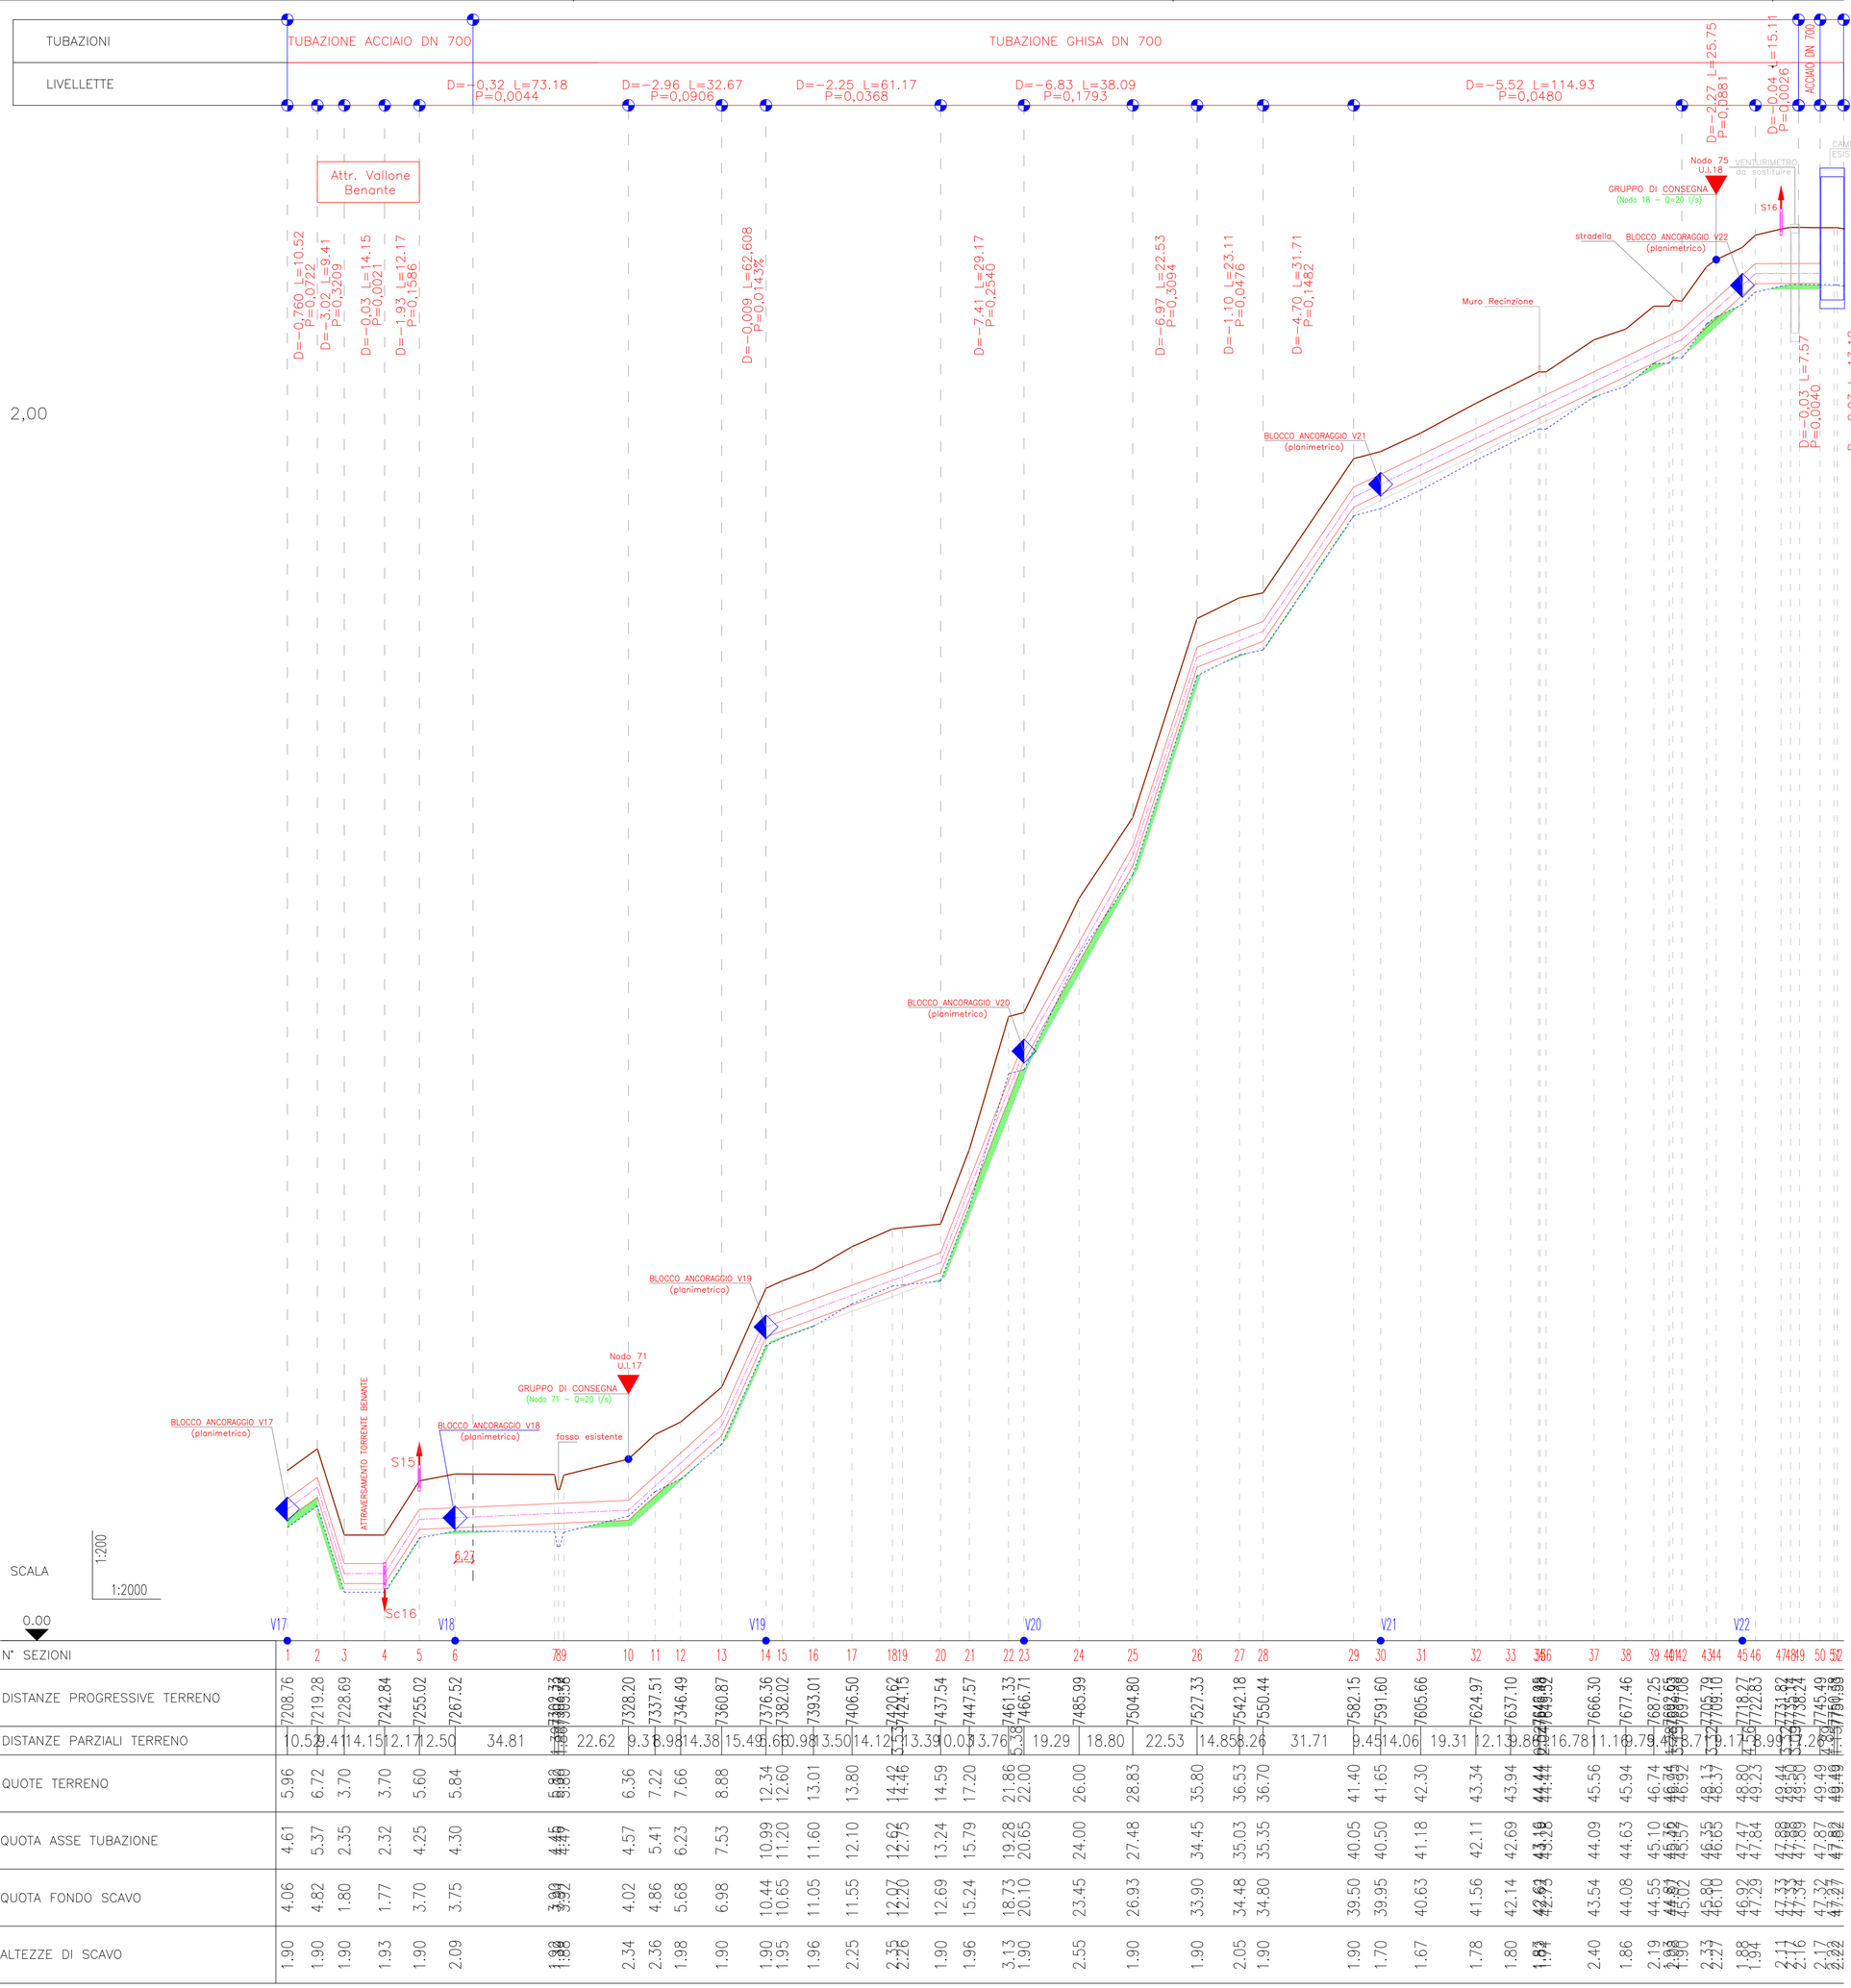

N° SEZIONI	1	2	3	4	5	6	7	8	9	10	11	12	13	14	15	16	17	18	19	20	21	22	23	24	25	26	27	28	29	30	31	32	33	34	35	36	37	38	39	40	41	42	43	44	45	46	47	48	49	50	51	52
DISTANZE PROGRESSIVE TERRENO	7208.76	7219.28	7228.69	7242.84	7255.02	7267.52	7302.33	7306.33	7308.33	7328.20	7337.51	7346.49	7360.87	7376.36	7382.02	7393.01	7406.50	7420.62	7424.15	7437.54	7447.57	7461.33	7466.71	7485.99	7504.80	7527.33	7542.18	7550.44	7582.15	7591.60	7605.66	7624.97	7637.10	7647.98	7649.98	7666.30	7677.46	7687.25	7693.65	7697.08	7705.78	7718.27	7722.83	7731.82	7738.24	7745.49	7750.39	7760.39	7767.39	7773.39	7778.39	7783.39	7788.39
DISTANZE PARZIALI TERRENO	10.52	9.41	14.15	12.17	12.50	34.81	4.00	2.00	19.87	9.31	8.98	14.38	15.49	5.66	10.98	13.50	14.12	3.53	13.39	10.03	13.76	5.38	19.29	18.80	22.53	14.85	8.26	31.71	9.45	14.06	19.31	12.13	9.88	2.00	16.32	11.16	9.79	6.40	3.43	8.70	12.49	4.56	8.99	6.42	7.25	4.90	10.00	7.00	6.00	5.00	5.00	5.00
QUOTE TERRENO	5.96	6.72	3.70	3.70	5.60	5.84	6.00	6.00	6.00	6.36	7.22	7.66	8.88	12.34	12.60	13.01	13.80	14.42	14.46	14.59	17.20	21.86	22.00	26.00	28.83	35.80	36.53	36.70	41.40	41.65	42.30	43.34	43.94	44.44	44.44	45.56	45.94	46.74	46.92	46.92	48.17	48.37	49.40	49.40	49.50	49.50	49.49	49.49	49.49	49.49	49.49	49.49	49.49	49.49
QUOTA ASSE TUBAZIONE	4.61	5.37	2.35	2.32	4.25	4.30	4.45	4.45	4.45	4.57	5.41	6.23	7.53	10.99	11.20	11.60	12.10	12.62	12.75	13.24	15.79	19.28	20.65	24.00	27.48	34.45	35.03	35.35	40.05	40.50	41.18	42.11	42.69	43.18	43.18	44.09	44.63	45.10	45.16	45.16	46.35	46.55	47.47	47.84	47.88	47.88	47.87	47.87	47.87	47.87	47.87	47.87	47.87	47.87
QUOTA FONDO SCAVO	4.06	4.82	1.80	1.77	3.70	3.75	3.90	3.92	3.92	4.02	4.86	5.68	6.98	10.44	10.65	11.05	11.55	12.07	12.20	12.69	15.24	18.73	20.10	23.45	26.93	33.90	34.48	34.80	39.50	39.95	40.63	41.56	42.14	42.93	42.93	43.54	44.08	44.55	44.81	45.02	45.80	46.10	46.92	47.29	47.33	47.34	47.32	47.27	47.27	47.27	47.27	47.27	47.27	47.27
ALTEZZE DI SCAVO	1.90	1.90	1.90	1.93	1.90	2.09	1.98	1.88	1.88	2.34	2.36	1.98	1.90	1.90	1.95	1.96	2.25	2.35	2.25	1.90	1.96	3.13	1.90	2.55	1.90	1.90	2.05	1.90	1.90	1.70	1.67	1.78	1.80	1.94	1.94	2.40	1.86	2.19	2.11	1.90	2.11	2.16	2.17	2.22	1.88	1.94	2.17	2.22	2.22	2.22	2.22	2.22	2.22	2.22

CONSORZIO DI BONIFICA 9 CATANIA
(D.P.R.S. 23/05/1997 n. 149)
Via Centuripe 1/A - 95128 - Catania - tel. 095/559000 - fax 095/559320

REGIONE SICILIA

PSRN 2014-2020 - Mis. 4.3.1 - Misure per Investimenti Infrastrutture Irrigue

OGGETTO: Progetto per il ripristino ed adeguamento funzionale della condotta principale ubicata tra c.da "Sigona", nel comune di Lentini e c.da "Grotta S.Giorgio" nel comune di Catania

PROGETTO ESECUTIVO
1° STRALCIO FUNZIONALE

0 0 1	1 7	C T	S R	5.4
Codice Lavoro	Anno	Provincia		N° TAVOLE

Profilo Condotta Principale

DALL'ULTIMO ATTRAVERSAMENTO DEL BENANTE AL FIUME GORNALUNGA
Tratto dalla sez. 1=217 alla sezione 50
- Rif. Planimetria Generale Tav. 3.3 -

il Progettista:	Il R.U.P.	Visto: Il Dirigente Tecnico:
Dott. Ing. Vittorio Angelo Longo	Dott. Ing. Vito D'Angelo	Dott. Ing. Massimo Paterna

REV.	DATA	REDATTO	CONTROLLATO	APPROVATO	ANNOTAZIONI
0	Giugno 2017	LNG	DNG	DNG	
1					
2					