

PSRN 2014-2020 - Mis. 4.3.1 - Misure per Investimenti Infrastrutture Irrigue

OGGETTO: Progetto per il ripristino ed adeguamento funzionale della condotta principale ubicata tra c.da "Sigona", nel comune di Lentini e c.da "Grotta S.Giorgio" nel comune di Catania


**PROGETTO ESECUTIVO
1° STRALCIO FUNZIONALE**

0	0	1	1	7	C	T	S	R	7.1 bis
Codice Lavoro Anno Provincia									N° TAVOLA

Particolari per la posa della tubazione in ghisa DN1000 in sostituzione del tubo in C.A.P. DN1600 OPERE DI DRENAGGIO
RESTITUZIONE VIRTUALE

il Progettista:  Dott. Ing. Vittorio Angelo Longo	Il R.U.P.  Dott. Ing. Vito D'Angelo	Visto: Il Dirigente Tecnico:  Dott. Ing. Massimo Paterna
---	--	---

REV.	DATA	REDATTO	CONTROLLATO	APPROVATO	ANNOTAZIONI
0	Giugno 2017	LNG	DNG	DNG	
1					
2					

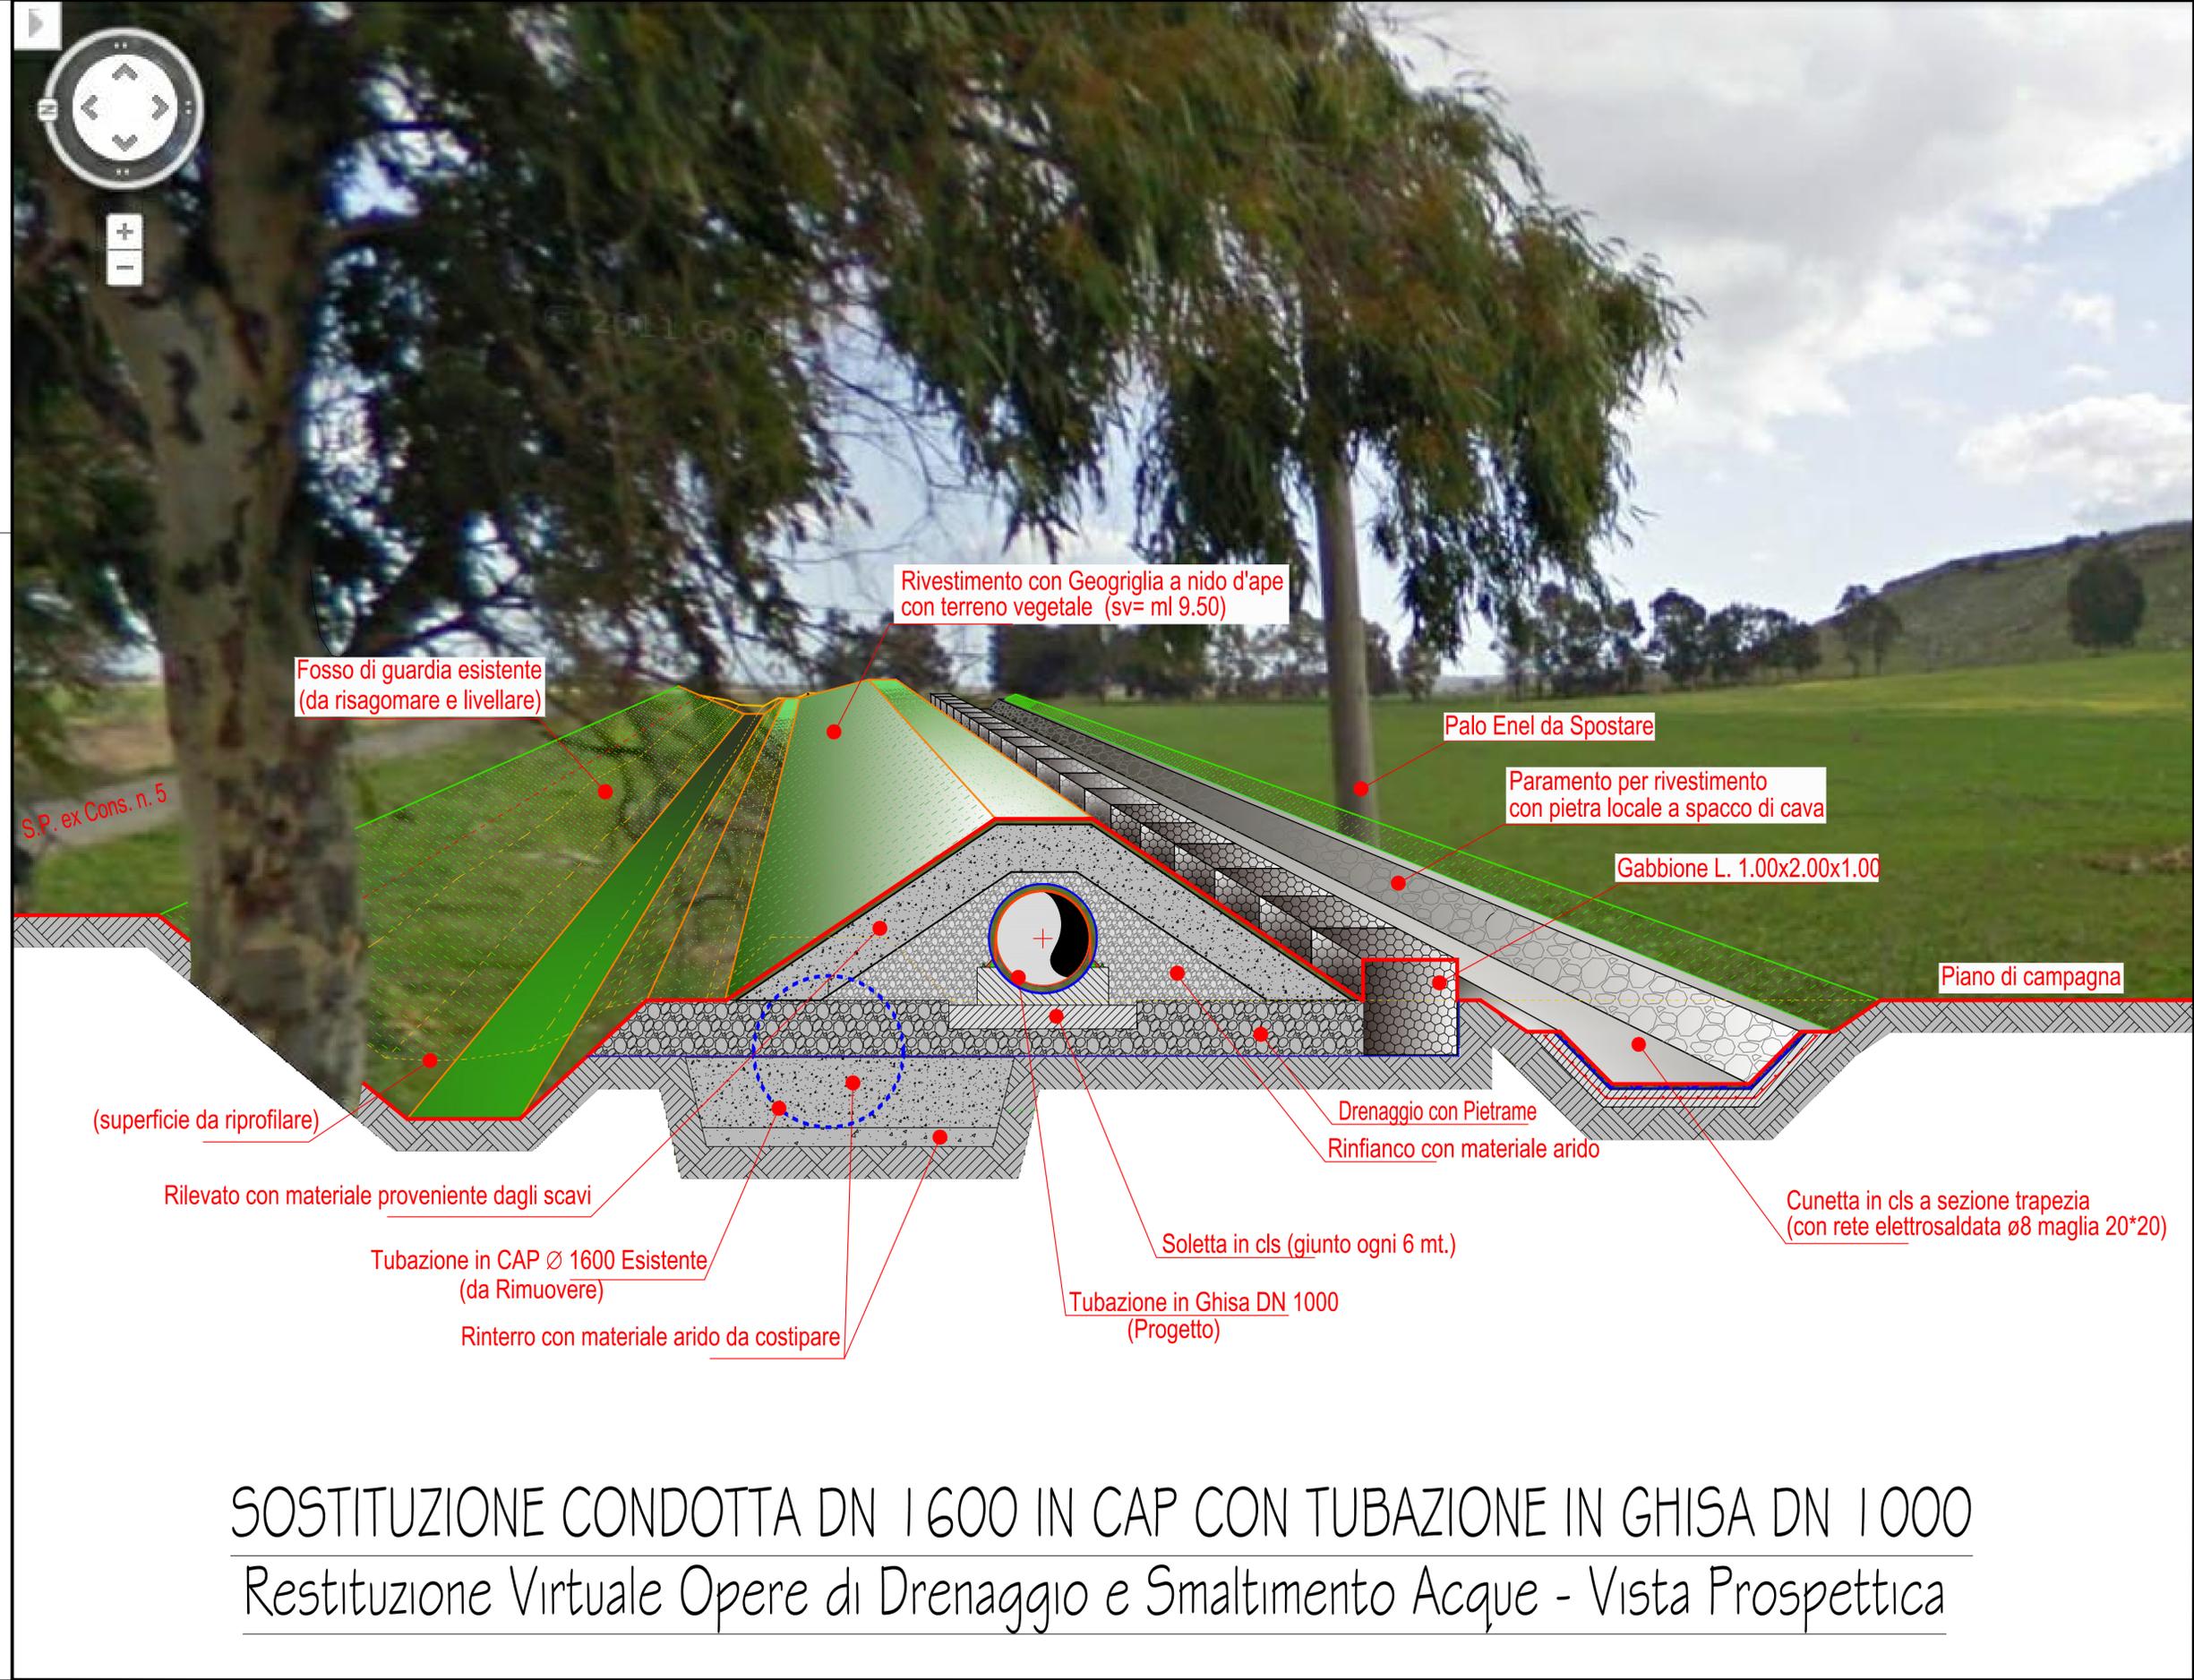

SOSTITUZIONE CONDOTTA DN 1600 IN CAP CON TUBAZIONE IN GHISA DN 1000
 Restituzione Virtuale Opere di Drenaggio e Smaltimento Acque - Vista Prospettica