



PSRN 2014-2020 - Mis. 4.3.1 - Misure per Investimenti Infrastrutture Irrigue

OGGETTO: Progetto per il ripristino ed adeguamento funzionale della condotta principale ubicata tra c.da "Sigona", nel comune di Lentini e c.da "Grotta S.Giorgio" nel comune di Catania

PROGETTO ESECUTIVO  
 1° STRALCIO FUNZIONALE


0	0	1	1	7	C	T	S	R	7.5
Codice Lavoro Anno Provincia									N° TAVOLA

Pozzetto di scarico


il Progettista:  Dott. Ing. Vittorio Angelo Longo	Il R.U.P.  Dott. Ing. Vito D'Angelo	Visto: Il Dirigente Tecnico:  Dott. Ing. Massimo Paterna
---	---	--

REV.	DATA	REDDATTO	CONTROLLATO	APPROVATO	ANNOZZAZIONI
0	Giugno 2017	LNG	DNG	DNG	
1					
2					

Sezione A-A'

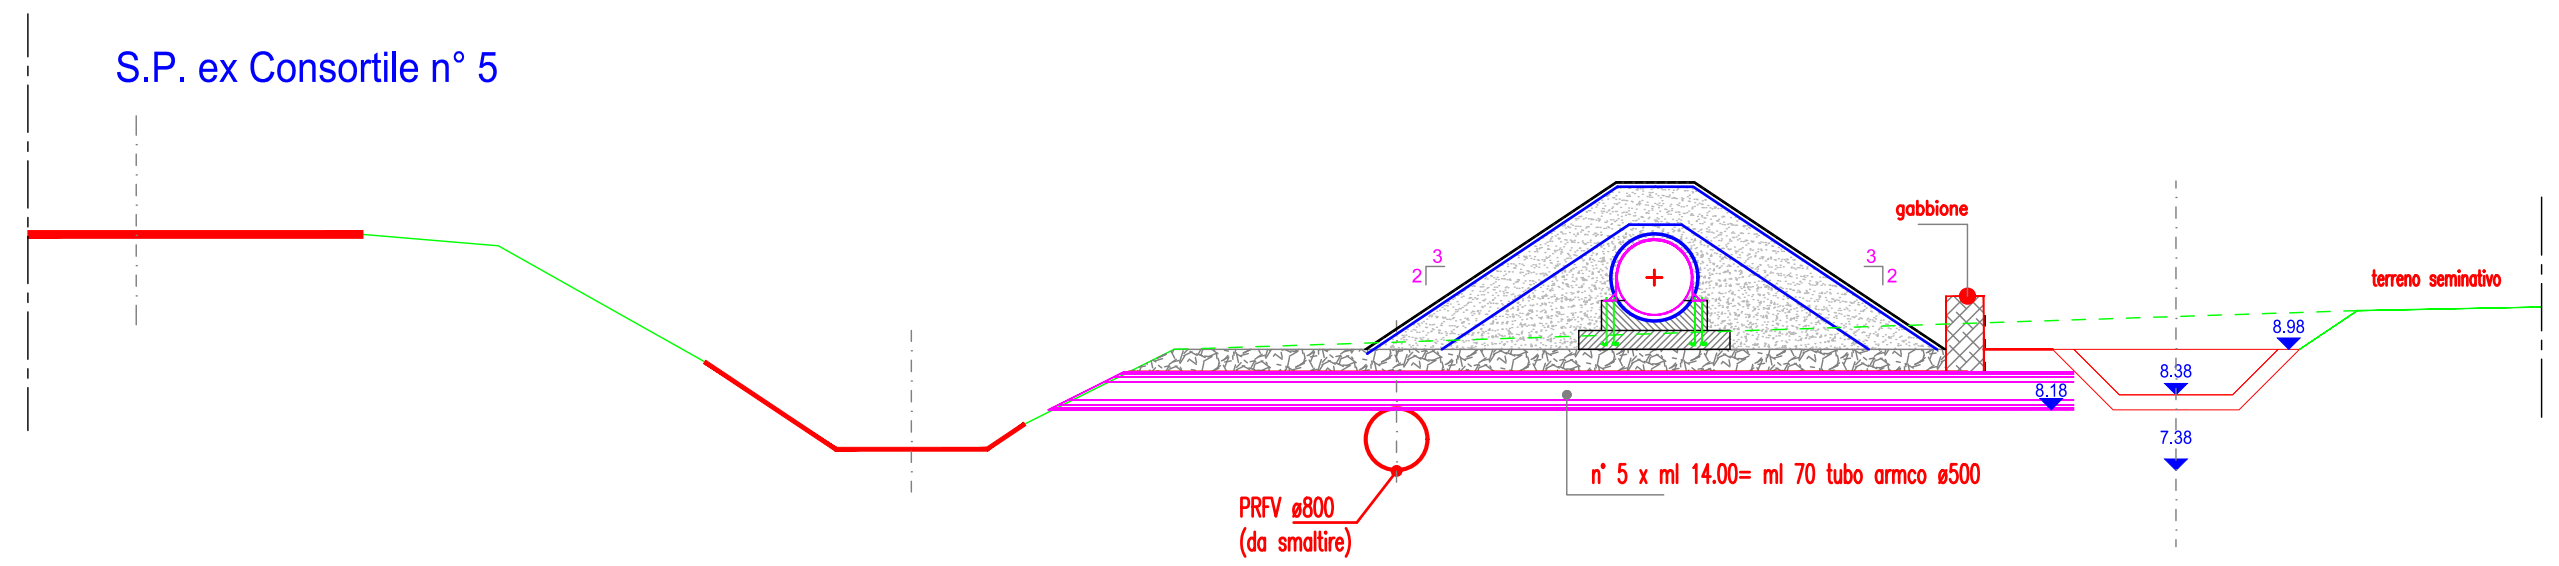

Sezione B-B'

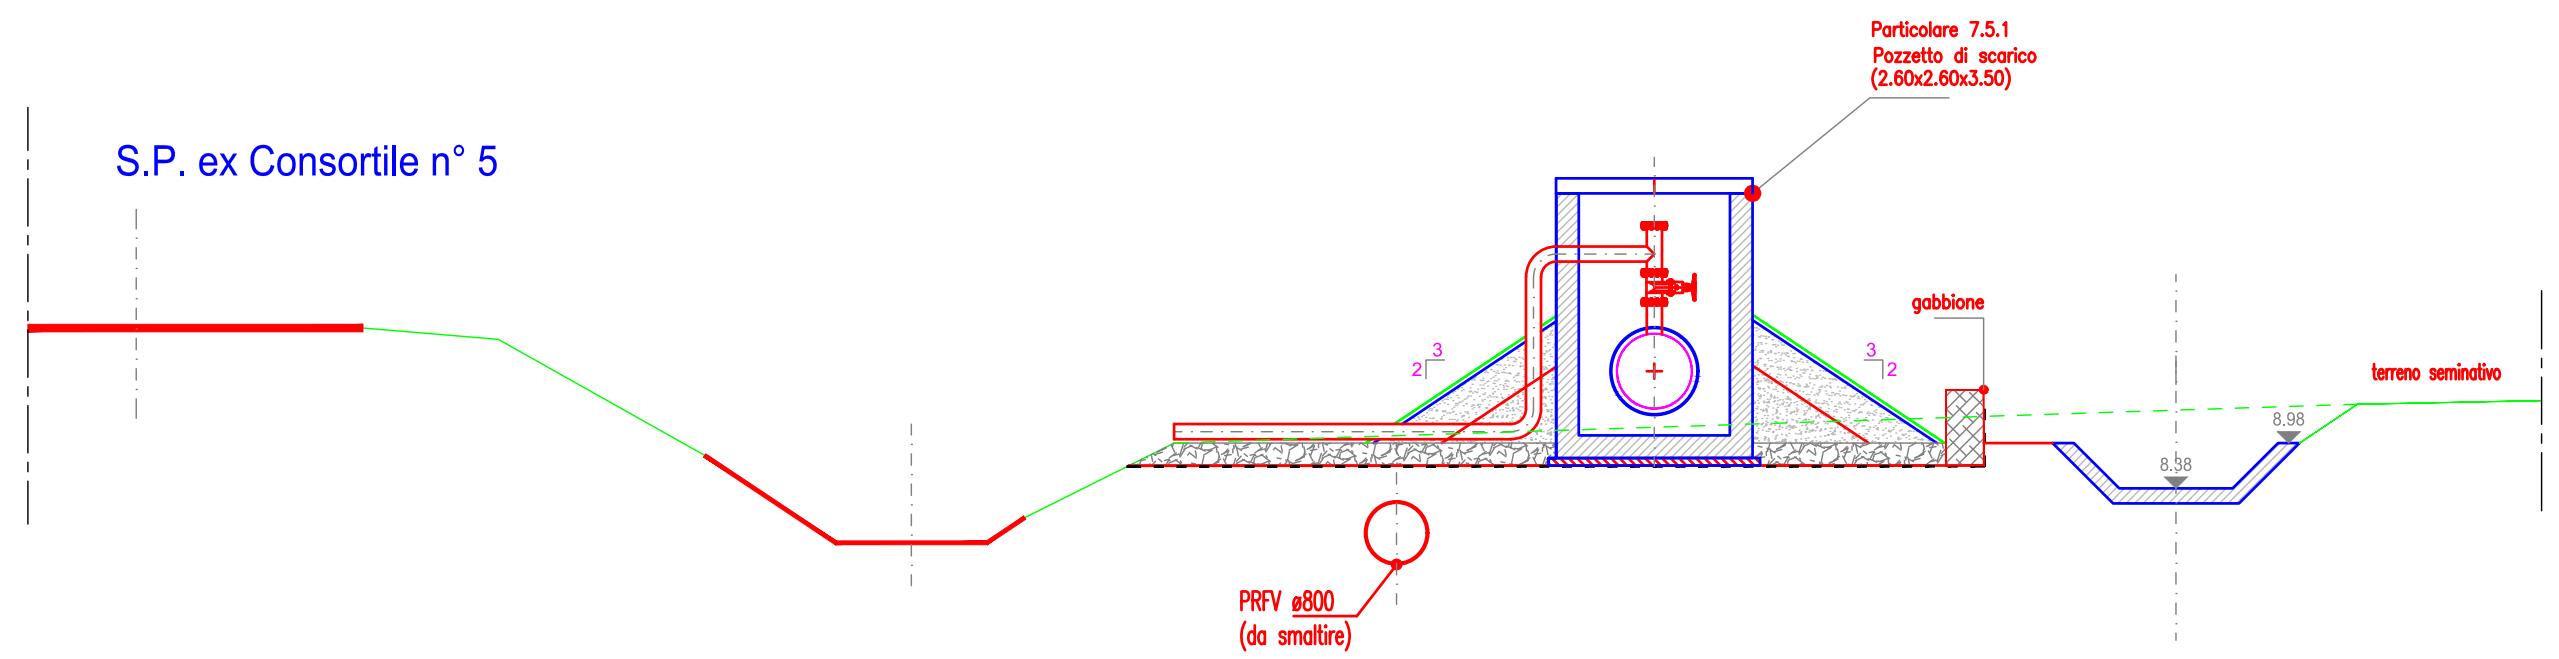

Pianta scala 1:50

