

PSRN 2014-2020 - Mis. 4.3.1 - Misure per Investimenti Infrastrutture Irrigue

OGGETTO: Progetto per il ripristino ed adeguamento funzionale della condotta principale ubicata tra c.da "Sigona", nel comune di Lentini e c.da "Grotta S.Giorgio" nel comune di Catania

PROGETTO ESECUTIVO 1° STRALCIO FUNZIONALE

0	0	1	1	7	C	T	S	R	7.15
Codice Lavoro		Anno		Provincia				N° TAVOLA	

Particolare Derivazione per Cond. Sec. " H3 "

il Progettista:



Dott. Ing. Vittorio Angelo Longo

Il R.U.P.



Dott. Ing. Vito D'Angelo


Visto: Il Dirigente Tecnico:




Dott. Ing. Massimo Paterna

REV.	DATA	REDATTO	CONTROLLATO	APPROVATO	ANNOTAZIONI
0	Giugno 2017	LNG	DNG	DNG	
1					
2					

Derivazione " H 3 "

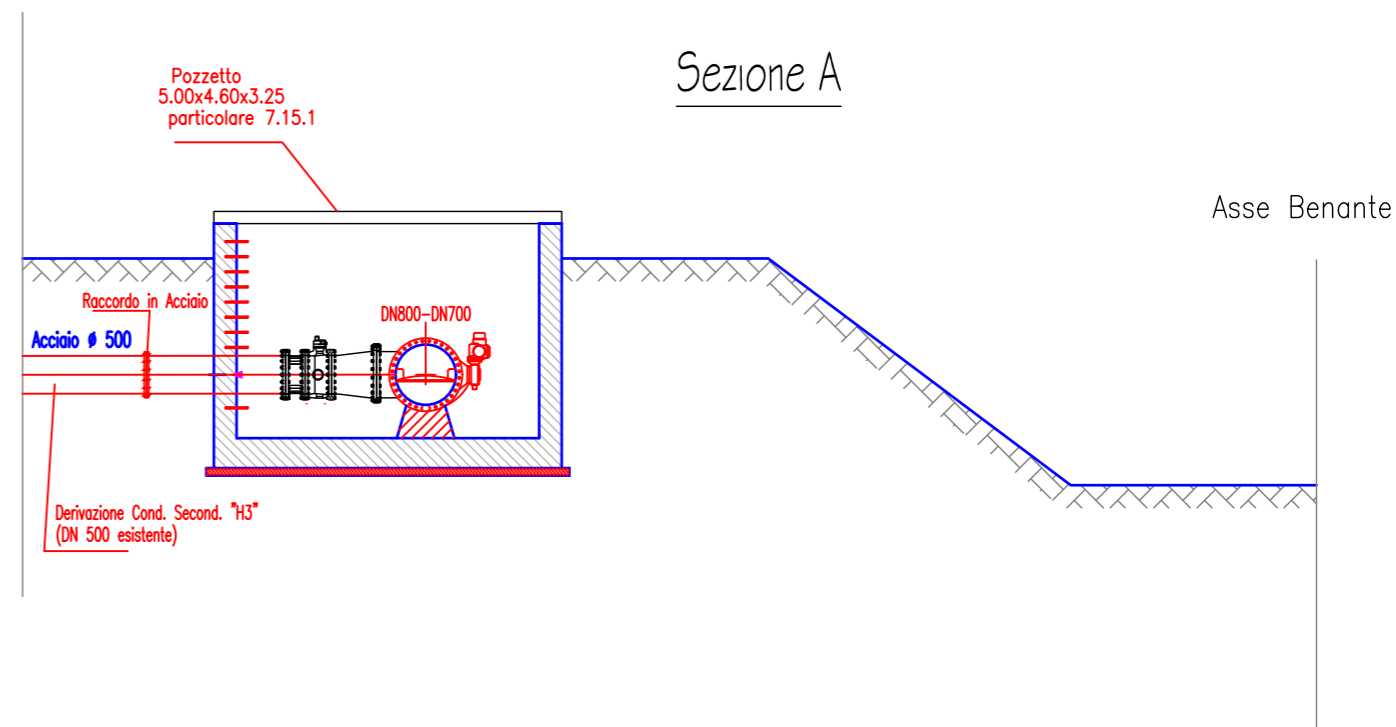

Pianta

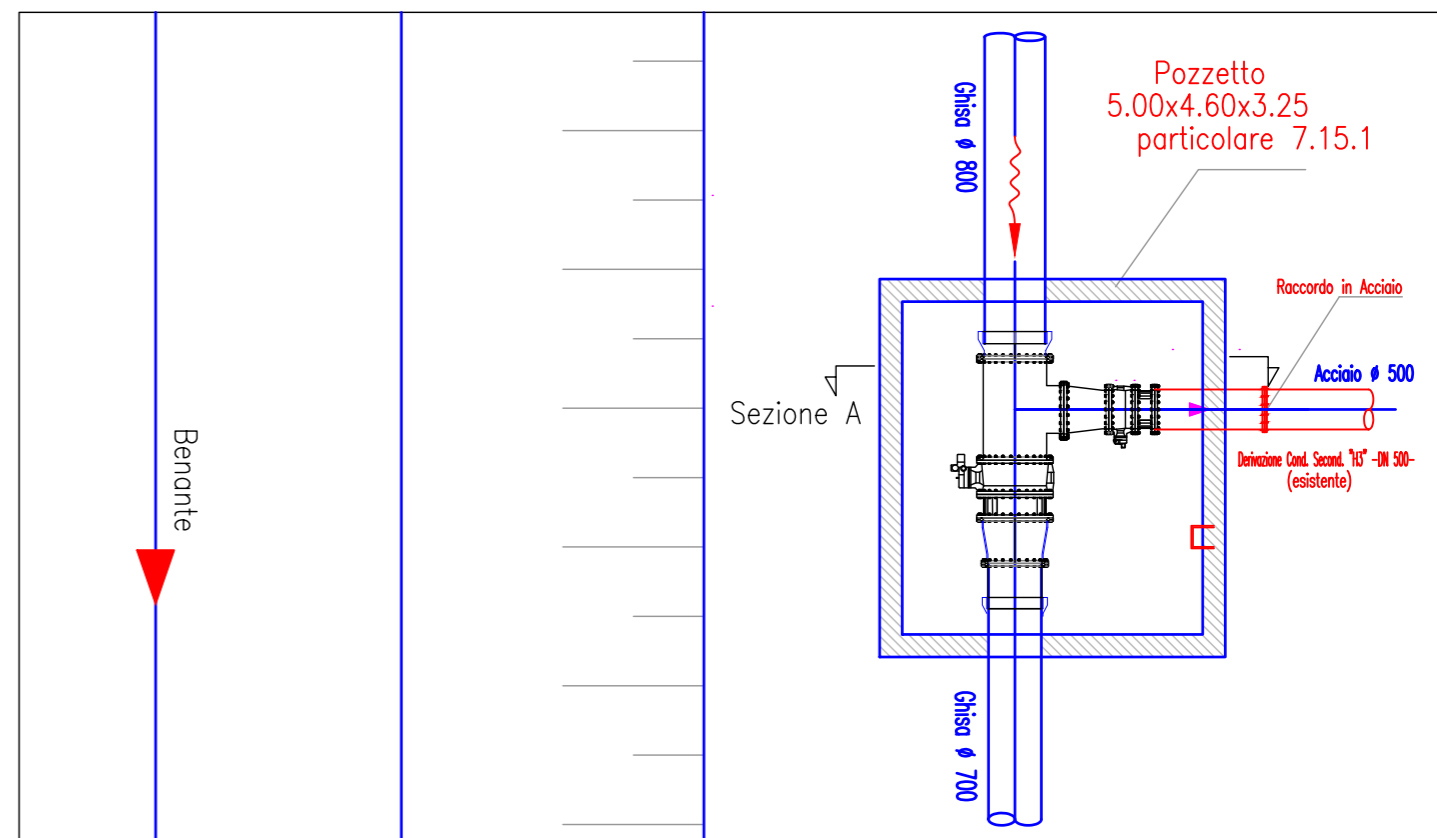

scala 1:100