CONSORZIO DI BONIFICA 9 CATANIA
(D.P.R.S. 23/05/1997 n. 149)

Via Centuripe 1/A - 95128 - Catania - tel. 095/559000 - fax 095/559320

OGGETTO: INTERVENTI PER IL RIPRISTINO DELLA FUNZIONALITA' DEL CANALE CAVAZZINI O DI Q. 100 IN CORRISPONDENZA DEL PONTE CANALE MONACI TRA LE PRESE N. 43 E N. 44
- PERIZIA TECNICA DEI LAVORI DI DEMOLIZIONE DEL PONTE CANALE E DI REALIZZAZIONE DI PISTA DI SERVIZIO -
- STRALCIO DEL PROGETTO DEFINITIVO -

0	1	1	1	3	C	T	M	S	R	F02B
Codice Lavoro			Anno		Provincia		Titolo			N° elenco allegati

SEZIONE TIPO PONTE CANALE
(Scala 1:20)

IL PROGETTISTA

Visto: IL DIRIGENTE DELL'AREA TECNICA
(Dott. Ing. Massimo Paterna)

REV.	DATA	REDATTO	CONTROLLATO	APPROVATO	ANNOTAZIONI

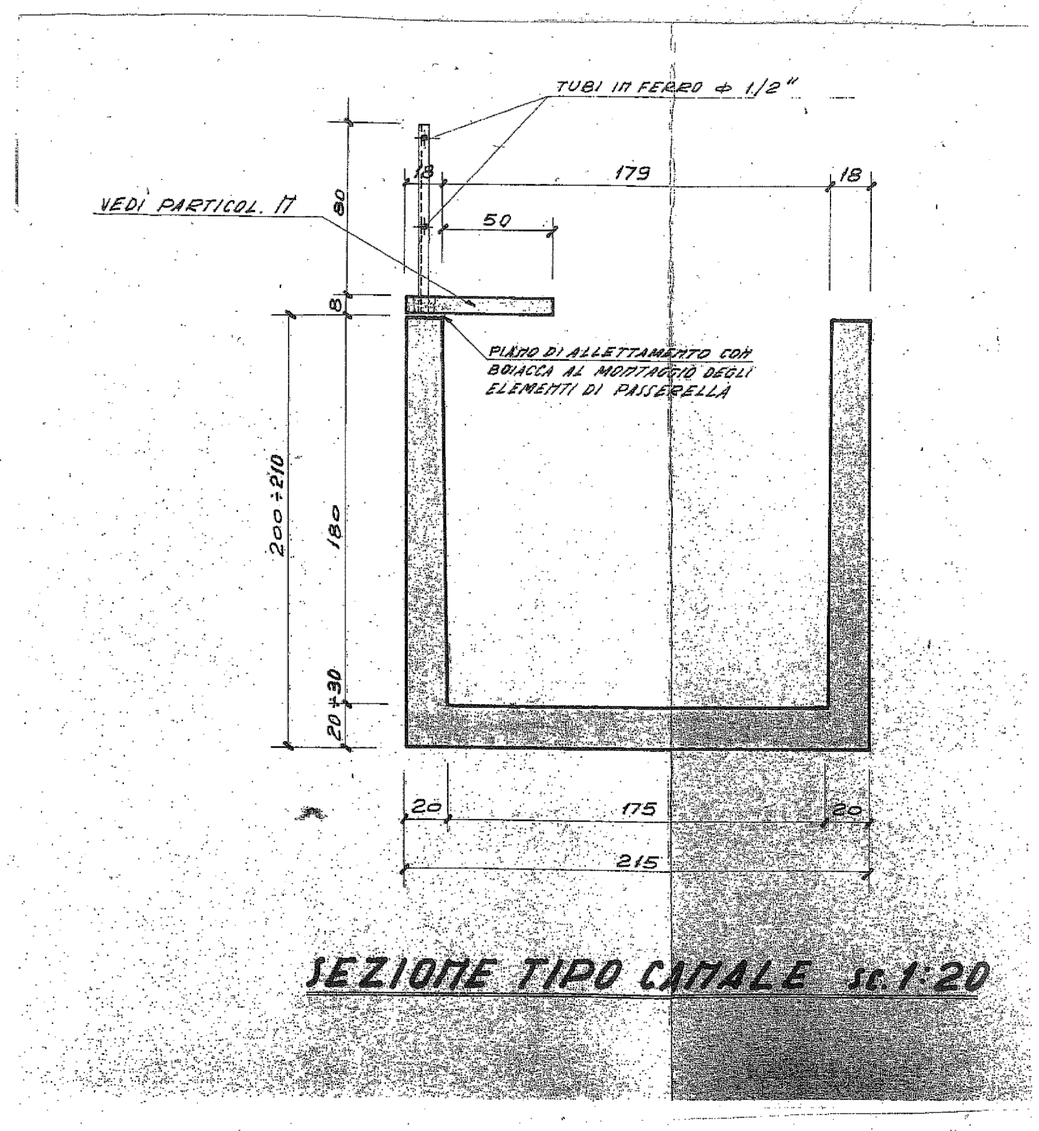

SEZIONE TIPO CANALE sc. 1:20