

PUNTI BATTUTI	1	2	3	4	5	6	7	8	9	10	11	12	13	14	15	16	17	18	19	20	21	22	23	24	25	26	27	28	29	30	31	32	
DISTANZE PROGRESSIVE	0.00	74.83	122.67	128.44	171.11	207.69	238.35	293.31	341.52	396.69	416.11	436.22	450.68	484.61	504.35	536.80	596.32	630.47	664.96	673.42	686.93	692.97	716.24	745.01	786.23	845.79	864.25	892.18	941.14	1045.10	1069.66	1110.81	
DISTANZE PARZIALI		74.83	47.84	5.77	42.67	36.58	30.66	54.96	48.21	55.17	19.42	20.11	14.46	33.93	19.74	32.45	59.52	34.15	34.49	8.46	13.51	6.04	23.27	28.77	41.22	59.56	18.46	27.93	48.96	103.96	24.56	41.15	109.81
QUOTE FONDO CANALE (attuale)	70.60	70.64	70.61	70.61	70.59	70.57	70.55	70.52	70.49	70.46	70.45	70.44	70.43	70.41	70.40	70.38	70.35	70.33	70.31	70.31	70.30	70.30	70.29	70.27	70.25	70.22	70.21	70.19	70.16	70.11	70.09	70.07	




TABELLA MATERIALI

CALCESTRUZZO
Classe di resistenza: C25/30
Classe di esposizione: XC2
Copertura: 4 cm

ACCIAIO ARMATURA E RETE ELETTRICODATA
Tipo B450C controllato in Stabilimento

INCIDENZA AERATURE
Frottazione: 50 kg/m²
Elevazione: 90 kg/m²

LEGENDA

- TRATTAMENTO SUPERFICIALE O RIFACIMENTO SEZIONE TRAPEZIA
- RIFACIMENTO SEZIONE RETTANGOLARE APERTA
- INTERVENTO DI RIFACIMENTO PONTI ED ATTRAVERSAMENTI
- TRATTAMENTO SUPERFICIALE SEZIONE RETTANGOLARE CHIUSA

Finanziato dall'Unione europea NextGenerationEU

REGIONE SICILIANA
Dipartimento Regionale delle Provincie della Sicilia

CONSORZIO DI BONIFICA 9 CATANIA
mandataria senza rappresentanza del Consorzio di Bonifica Sicilia Orientale
Via Centuripe 1/A - 95128 - Catania - tel. 095/559000 fax 095/559320

Intervento finanziato nell'ambito del Piano Nazionale di Ripresa e Resilienza (PNRR) - Missione 2 Componente 4 - Investimento 2.1b - "Interventi di ripristino della funzionalità idraulica del canale Cavazzini nel tratto a valle del Torre Monaci lotto A"

CUP: G68H2100360006 - CIG: A0096A3005

PROGETTAZIONE DI FATTIBILITÀ TECNICO ECONOMICA

TITOLO: Stato di progetto - Sezioni di intervento (Tav. 1 di 7) | COMMESSA: PR150

SCALA	CAPITOLO	CODICE ELABORATO
VARIE	02 - STATO DI PROGETTO	02.07 A

REV.	DATA	DESCRIZIONE	REDAT.	CONTR.	APPR.
A	10/02/2024	Prima emissione			

PROGETTISTI: Ing. Daniele Cianciolo | Il Vice Direttore: Dott. Geol. Gaetano Punzi | Il R.L.P.: Ing. Rossana Tarallo