

PUNTI BATTUTI	64	65	66	67	68	69	70	71	72	73	74	75	76
DISTANZE PROGRESSIVE	5991.06	6088.72	6164.19	6282.03	6327.76	6432.92	6498.39	6568.72	6645.37	6725.64	6825.18	6928.98	6957.75
DISTANZE PARZIALI		97.66	75.47	117.84	45.73	105.16	65.47	70.33	76.65	80.27	99.54	103.80	28.77
QUOTE FONDO CANALE (attuale)	67.92	67.88	67.84	67.79	67.77	67.77	67.61	67.55	67.49	67.43	67.35	67.26	67.25




TABELLA MATERIALI

CALCESTRUZZO
Classe di resistenza: C25/30
Classe di esposizione: Xc2
Copertura: 4 cm
ACCIAIO ARMATURA E RETE ELETTROCALATA
Tipo B450C controllato in Stabilimento
INCIDENZA ASSATURURE
Fattorezione: 50 kg/m ²
Elevazione: 90 kg/m ²

LEGENDA

- TRATTAMENTO SUPERFICIALE O RIFACIMENTO SEZIONE TRAPEZIA
- RIFACIMENTO SEZIONE RETTANGOLARE APERTA
- INTERVENTO DI RIFACIMENTO PONTI ED ATTRAVERSAMENTI
- TRATTAMENTO SUPERFICIALE SEZIONE RETTANGOLARE CHIUSA

Finanziato dall'Unione europea NextGenerationEU

CONSORZIO DI BONIFICA 9 CATANIA
mandatario senza rappresentanza del Consorzio di Bonifica Sicilia Orientale
Via Centuripe 1/A - 95128 - Catania - tel. 095/559000 fax 095/559320

Intervento finanziato nell'ambito del Piano Nazionale di Ripresa e Resilienza (PNRR) - Missione 2 Componente 4 - Investimento 2.1b - "Interventi di ripristino della funzionalità idraulica del canale Cavazzini nel tratto a valle del Torrente Monaci lotto A"

CUP: G68H21000360006 - CIG: A0096A3005

PROGETTAZIONE DI FATTIBILITÀ TECNICO ECONOMICA

TITOLO	Stato di progetto - Sezioni di intervento (Tav. 6 di 7)		COMMESSA	PR150	
SCALA	CAPITOLI	CODICE ELABORATO			
VARIE	02 - STATO DI PROGETTO	02_12 A			
REV.	DATA	DESCRIZIONE	REDAT.	CONTR.	APPR.
1	10/2023	Prima emissione			

PROGETTISTI:
Ing. Daniele Ciancio

Il Vice Direttore:
Dott. Geol. Gaetano Punzi

Il R.L.U. P.:
Ing. Rossana Tarallo