



SEZIONE D-D

Scala 1:50

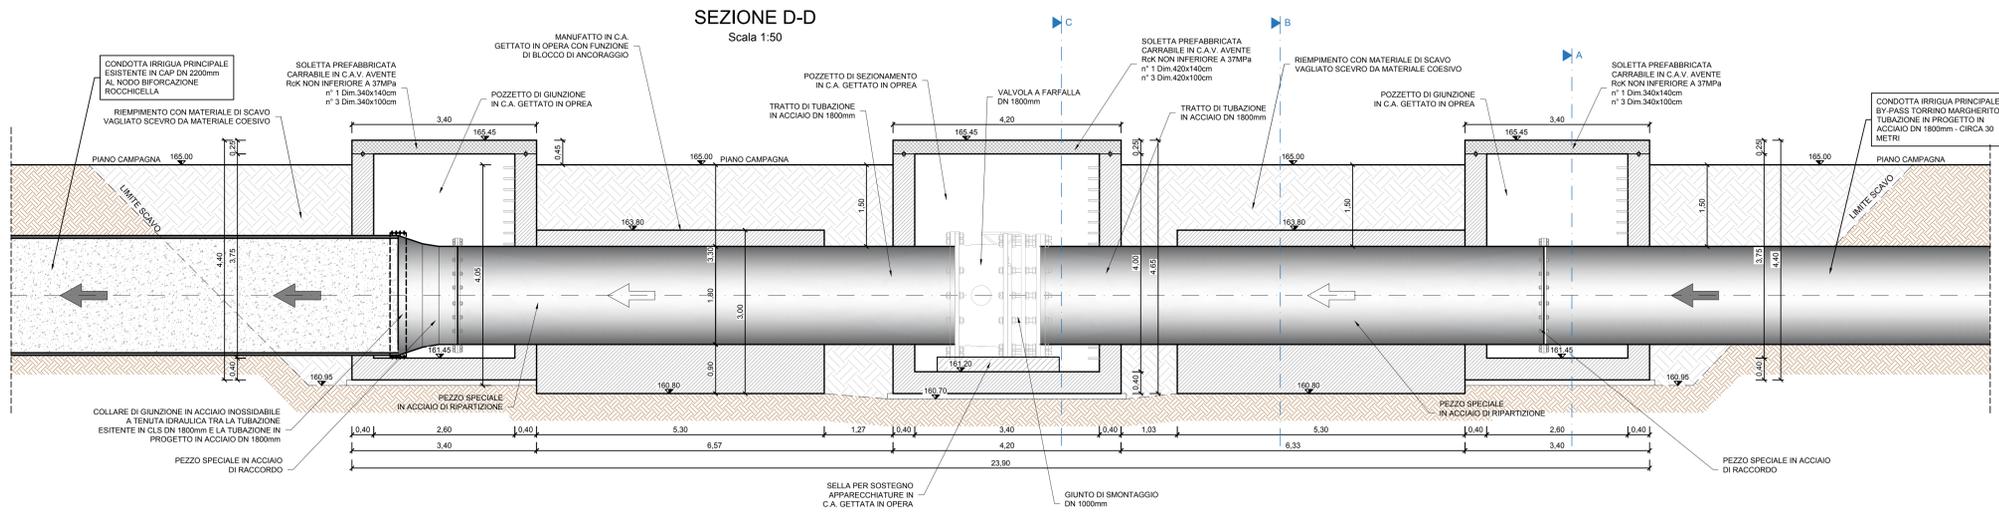


SEZIONE E-E

Scala 1:50

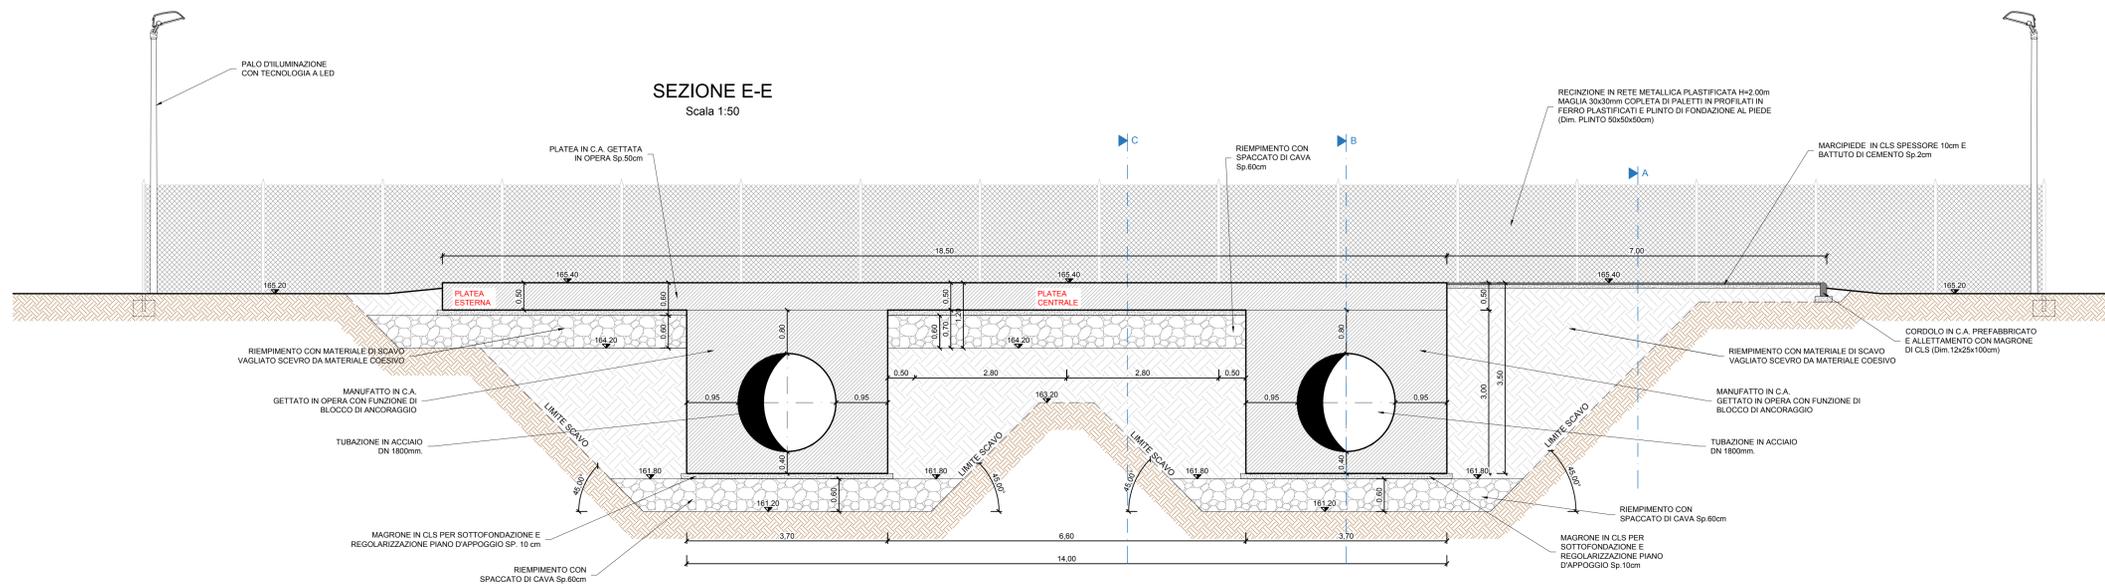

SEZIONE F-F

Scala 1:50

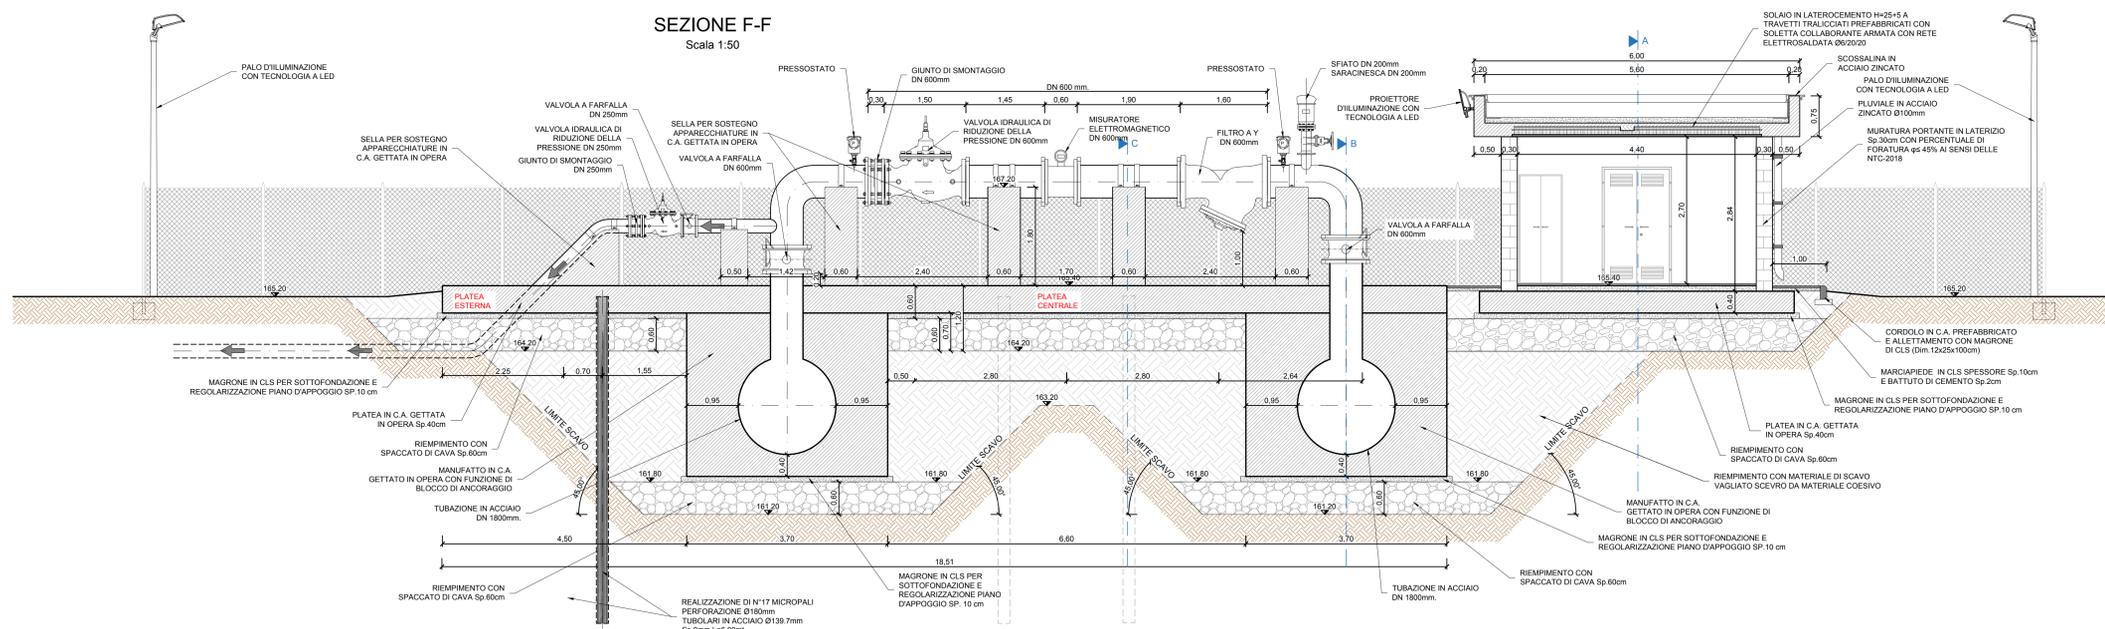

Ristrutturazione della rete irrigua dipendente dal complesso Dittano-Ogliastro per l'eliminazione delle perdite ed il recupero della risorsa idrica. Territorio Castelluccio-Favortta
CUP: I93D20003570001

DATA PROGETTO GIUGNO 2020	AVVANTAMENTO PROGETTO
TAVOLA N° 10.2.3	SCALA DEL DISEGNO 1:50
PRATICA N° 1039/7E1 ARCH. N° FILE: 1039/7E1-10.2.3	

ELABORATI GRAFICI	
ELABORATO PROGETTUALE	AGGIORNAMENTO N. DATA
CONTROLLO	FIRMA OPERATORE CONTROLLO APPROVAZIONE
	MP. D.C.

MANDANTE
PROGEA S.r.l. SOCIETA' DI INGEGNERIA

ELABORATORE
I. RUP (Dott. Ing. Sebastiano CASO)

4. DIRETTORE AREA TECNICA PROGETTAZIONE
(Dott. Ing. Egidio PELLICANO)

4. DIRETTORE GENERALE