


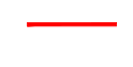




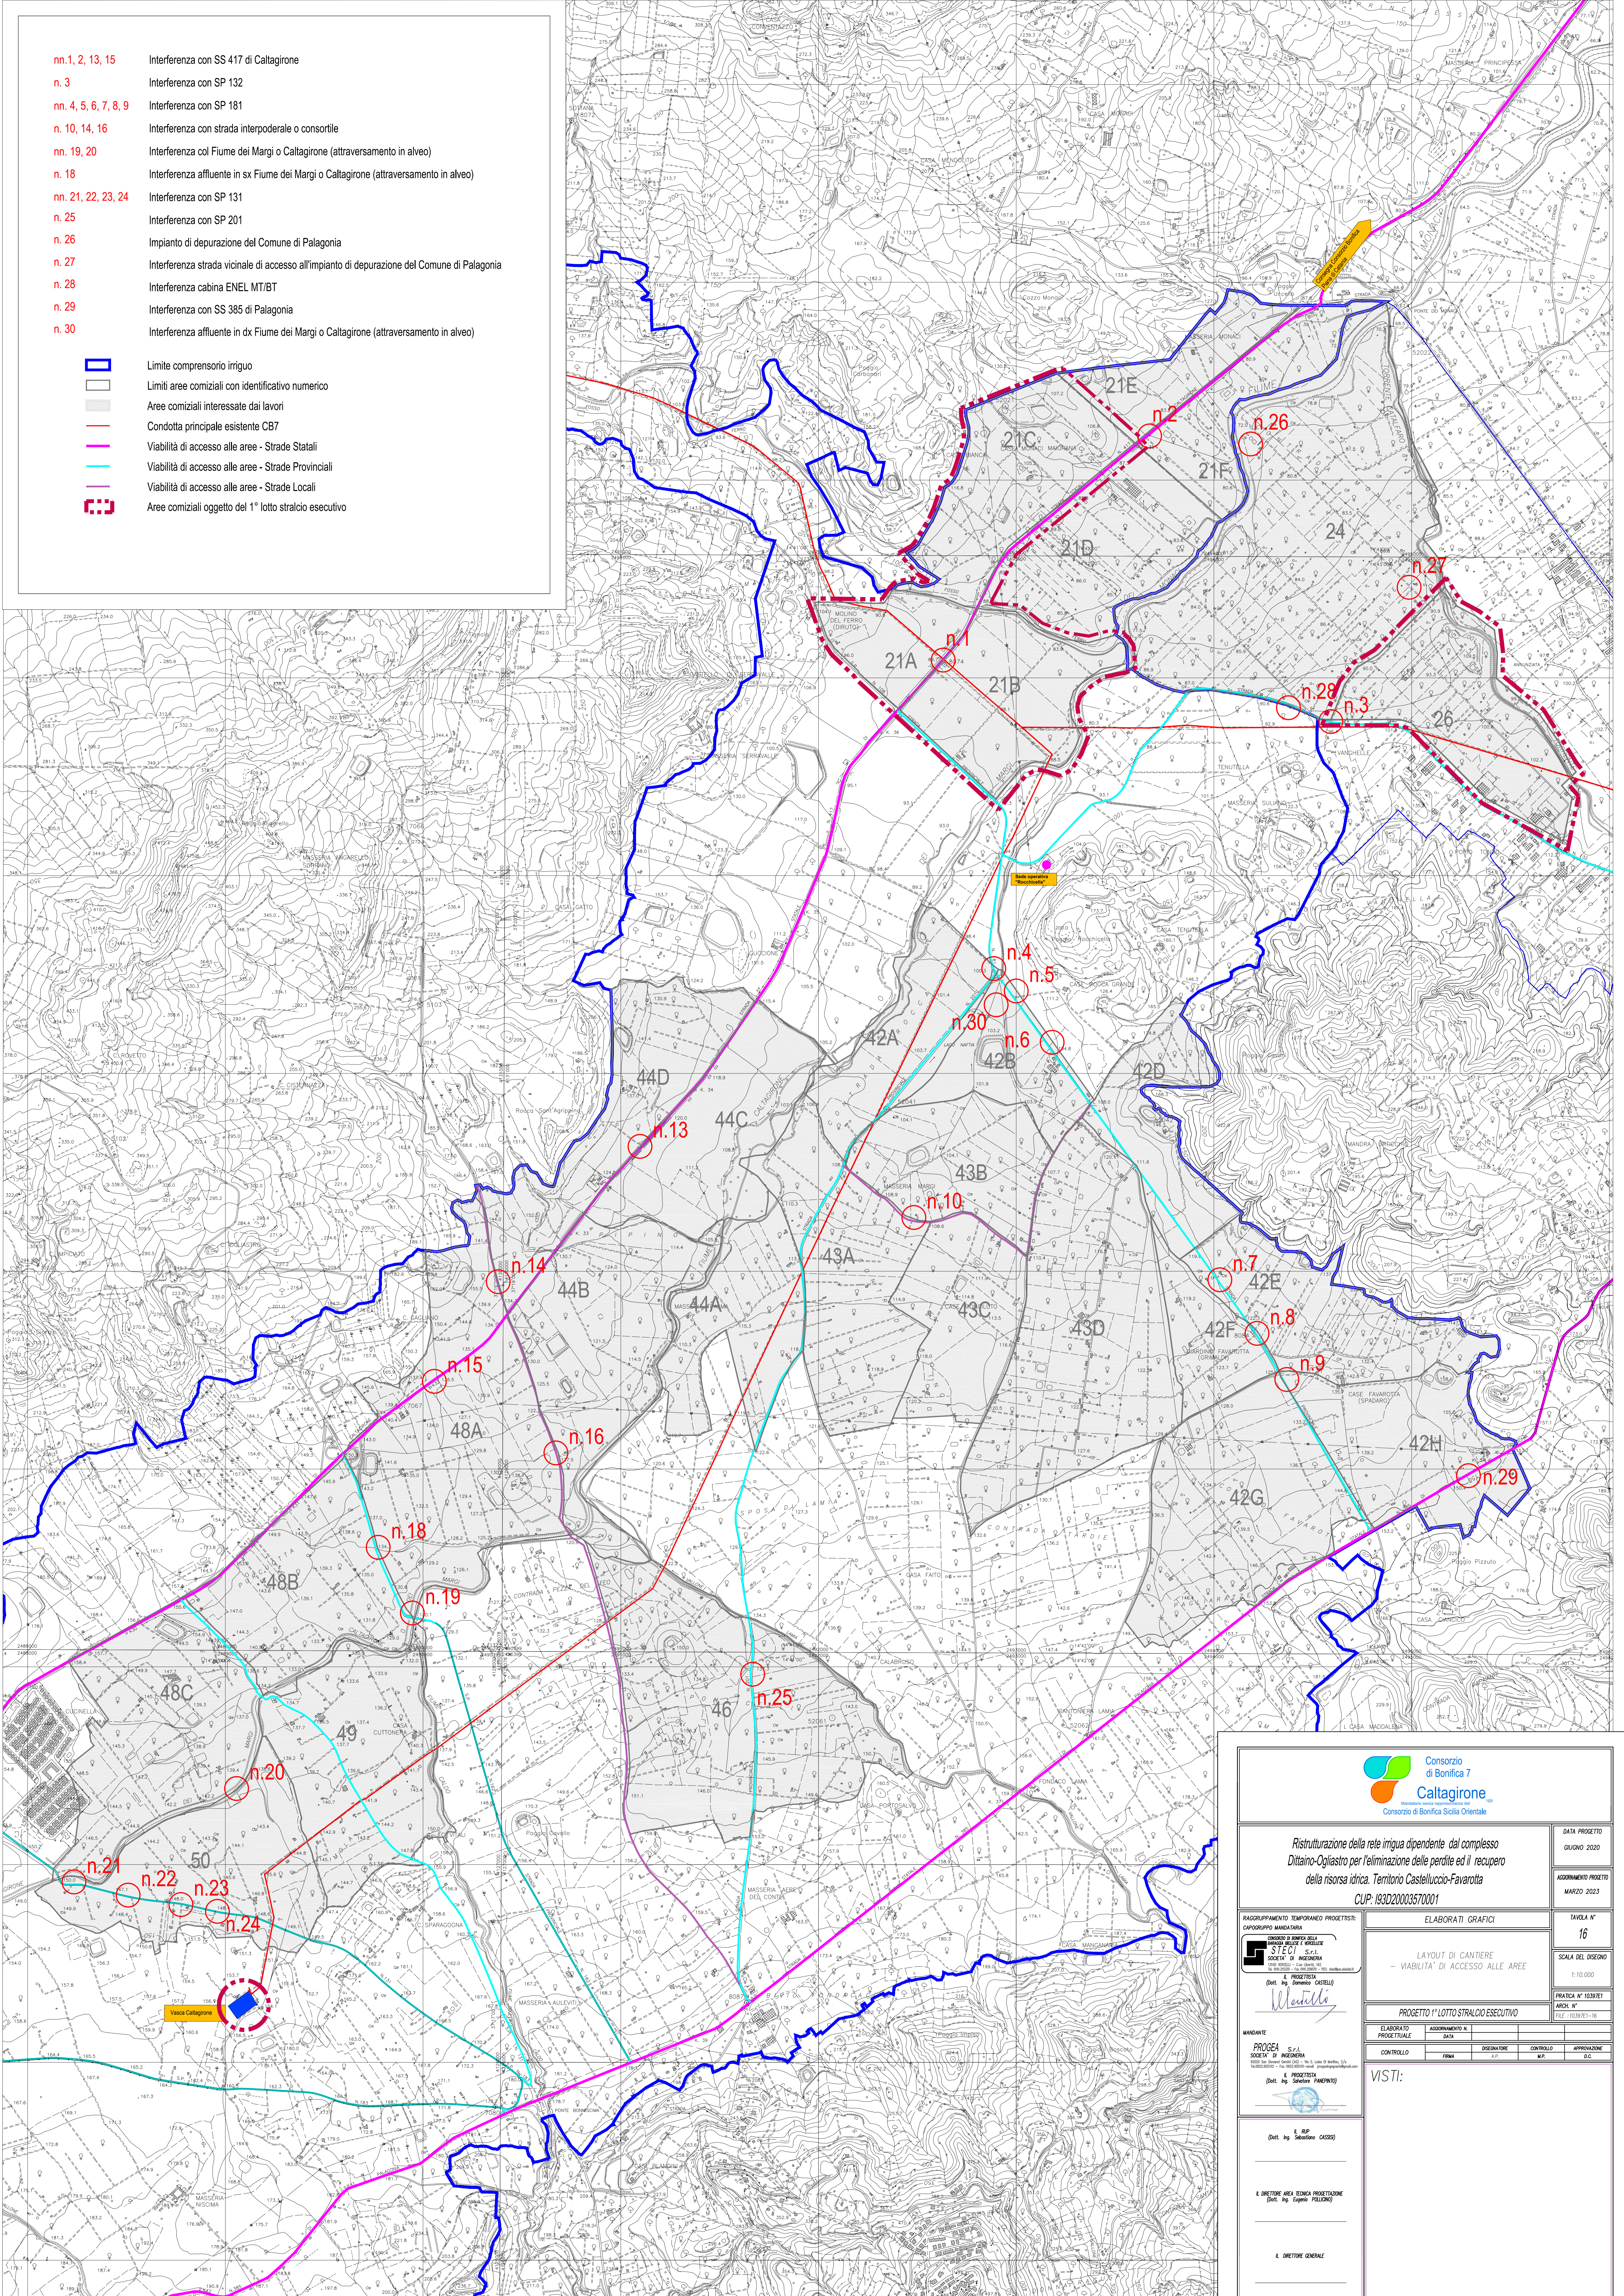


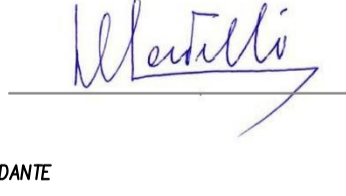


- nn. 1, 2, 13, 15 Interferenza con SS 417 di Caltagirone
- n. 3 Interferenza con SP 132
- nn. 4, 5, 6, 7, 8, 9 Interferenza con SP 181
- n. 10, 14, 16 Interferenza con strada interpodereale o consortile
- nn. 19, 20 Interferenza col Fiume dei Mergi o Caltagirone (attraversamento in alveo)
- n. 18 Interferenza affluente in sx Fiume dei Mergi o Caltagirone (attraversamento in alveo)
- nn. 21, 22, 23, 24 Interferenza con SP 131
- n. 25 Interferenza con SP 201
- n. 26 Impianto di depurazione del Comune di Palagonia
- n. 27 Interferenza strada vicinale di accesso all'impianto di depurazione del Comune di Palagonia
- n. 28 Interferenza cabina ENEL MT/BT
- n. 29 Interferenza con SS 385 di Palagonia
- n. 30 Interferenza affluente in dx Fiume dei Mergi o Caltagirone (attraversamento in alveo)

-  Limite comprensorio irriguo
-  Limiti aree comiziali con identificativo numerico
-  Aree comiziali interessate dai lavori
-  Condotta principale esistente CB7
-  Viabilità di accesso alle aree - Strade Statali
-  Viabilità di accesso alle aree - Strade Provinciali
-  Viabilità di accesso alle aree - Strade Locali
-  Aree comiziali oggetto del 1° lotto stralcio esecutivo



 <p>Consorzio di Bonifica 7 Caltagirone Consorzio di Bonifica Sicilia Orientale</p>		DATA PROGETTO GIUGNO 2020										
<p>Ristrutturazione della rete irrigua dipendente dal complesso Dittaino-Ogliastro per l'eliminazione delle perdite ed il recupero della risorsa idrica. Territorio Castelluccio-Favarotta CUP: I93D20003570001</p>		ACQUINNO PROGETTO MARZO 2023										
RAGGRUPPAMENTO TEMPORANEO PROGETTISTI: GRUPPO MANUTENZIONE  S.I.E.C.I. SOCIETÀ DI INGEGNERIA (Det. Ing. Domenico SARELLI) E PROGETTISTA 	ELABORATI GRAFICI TAVOLA N° 16 SCALA DEL DISEGNO 1:10.000 PRATICA N° 10207/21 ANNO N° 155/2021-08	PROGETTO 1° LOTTO STRALCIO ESECUTIVO										
MARCONTE PROGEA S.p.A. SOCIETÀ DI INGEGNERIA (Det. Ing. Salvatore PANEPITO)	ELABORATO PROGETTUALE CONTROLLO VISTI:	<table border="1" style="width: 100%; border-collapse: collapse;"> <tr> <th>ELABORATO PROGETTUALE</th> <th>ACQUINNO DATA</th> <th>DESEGNARE</th> <th>CONTROLLO</th> <th>APPROVAZIONE</th> </tr> <tr> <td> </td> <td> </td> <td> </td> <td> </td> <td> </td> </tr> </table>	ELABORATO PROGETTUALE	ACQUINNO DATA	DESEGNARE	CONTROLLO	APPROVAZIONE					
ELABORATO PROGETTUALE	ACQUINNO DATA	DESEGNARE	CONTROLLO	APPROVAZIONE								
E. PROGETTA (Det. Ing. Salvatore PANEPITO)												
E. RUP (Det. Ing. Salvatore CAZZO)												
E. DIRETTORE AREA TECNICA PROIEZIONE (Det. Ing. Filippo FILLANO)												
E. DIRETTORE GENERALE												