














LEGENDA

-  Aree comiziali oggetto del 1° lotto stralcio esecutivo
-  Limite comprensorio irriguo
-  Limiti aree comiziali con identificativo numerico
-  Condotta primaria esistente
-  Condotta secondaria in progetto
-  Condotta terziaria in progetto
-  Gruppo di consegna comiziale in progetto
-  Idrante aziendale in progetto

-  Alluvioni fluviali di recente deposizione (RECENTE E ATTUALE)
-  Argille siltoso-marnose grigio azzurre con intercalazioni sabbioso siltose ad Arctica islandica passano lateralmente e verso il basso a calcareniti e sabbie giallastre e calciruditi organogene massive o a stratificazione incrociata (PLEISTOCENE INF.)
-  Successione di vulcaniti basiche submarine in basso e subaeree verso l'alto. La Formazione di Monte Calicella è caratterizzata da vulcanesimo sottomarino infatti si trovano lave a pillow, ialoclastiti e mineralizzazioni in zeoliti. Tutto ciò si trova inglobato nel tufo "Palagonitico" (PLIOCENE MEDIO - SUPERIORE)
-  Marne argillose grigie talora passanti in alto a marne quarzose grossolane giallastre. (TORTONIANO SUP.)
-  Ubicazione sondaggi realizzati con escavatore e prelievo di campioni
-  Ubicazione prove penetrometriche
-  Ubicazione prove per la caratterizzazione sismica

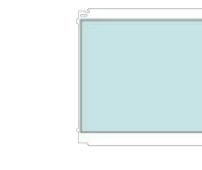

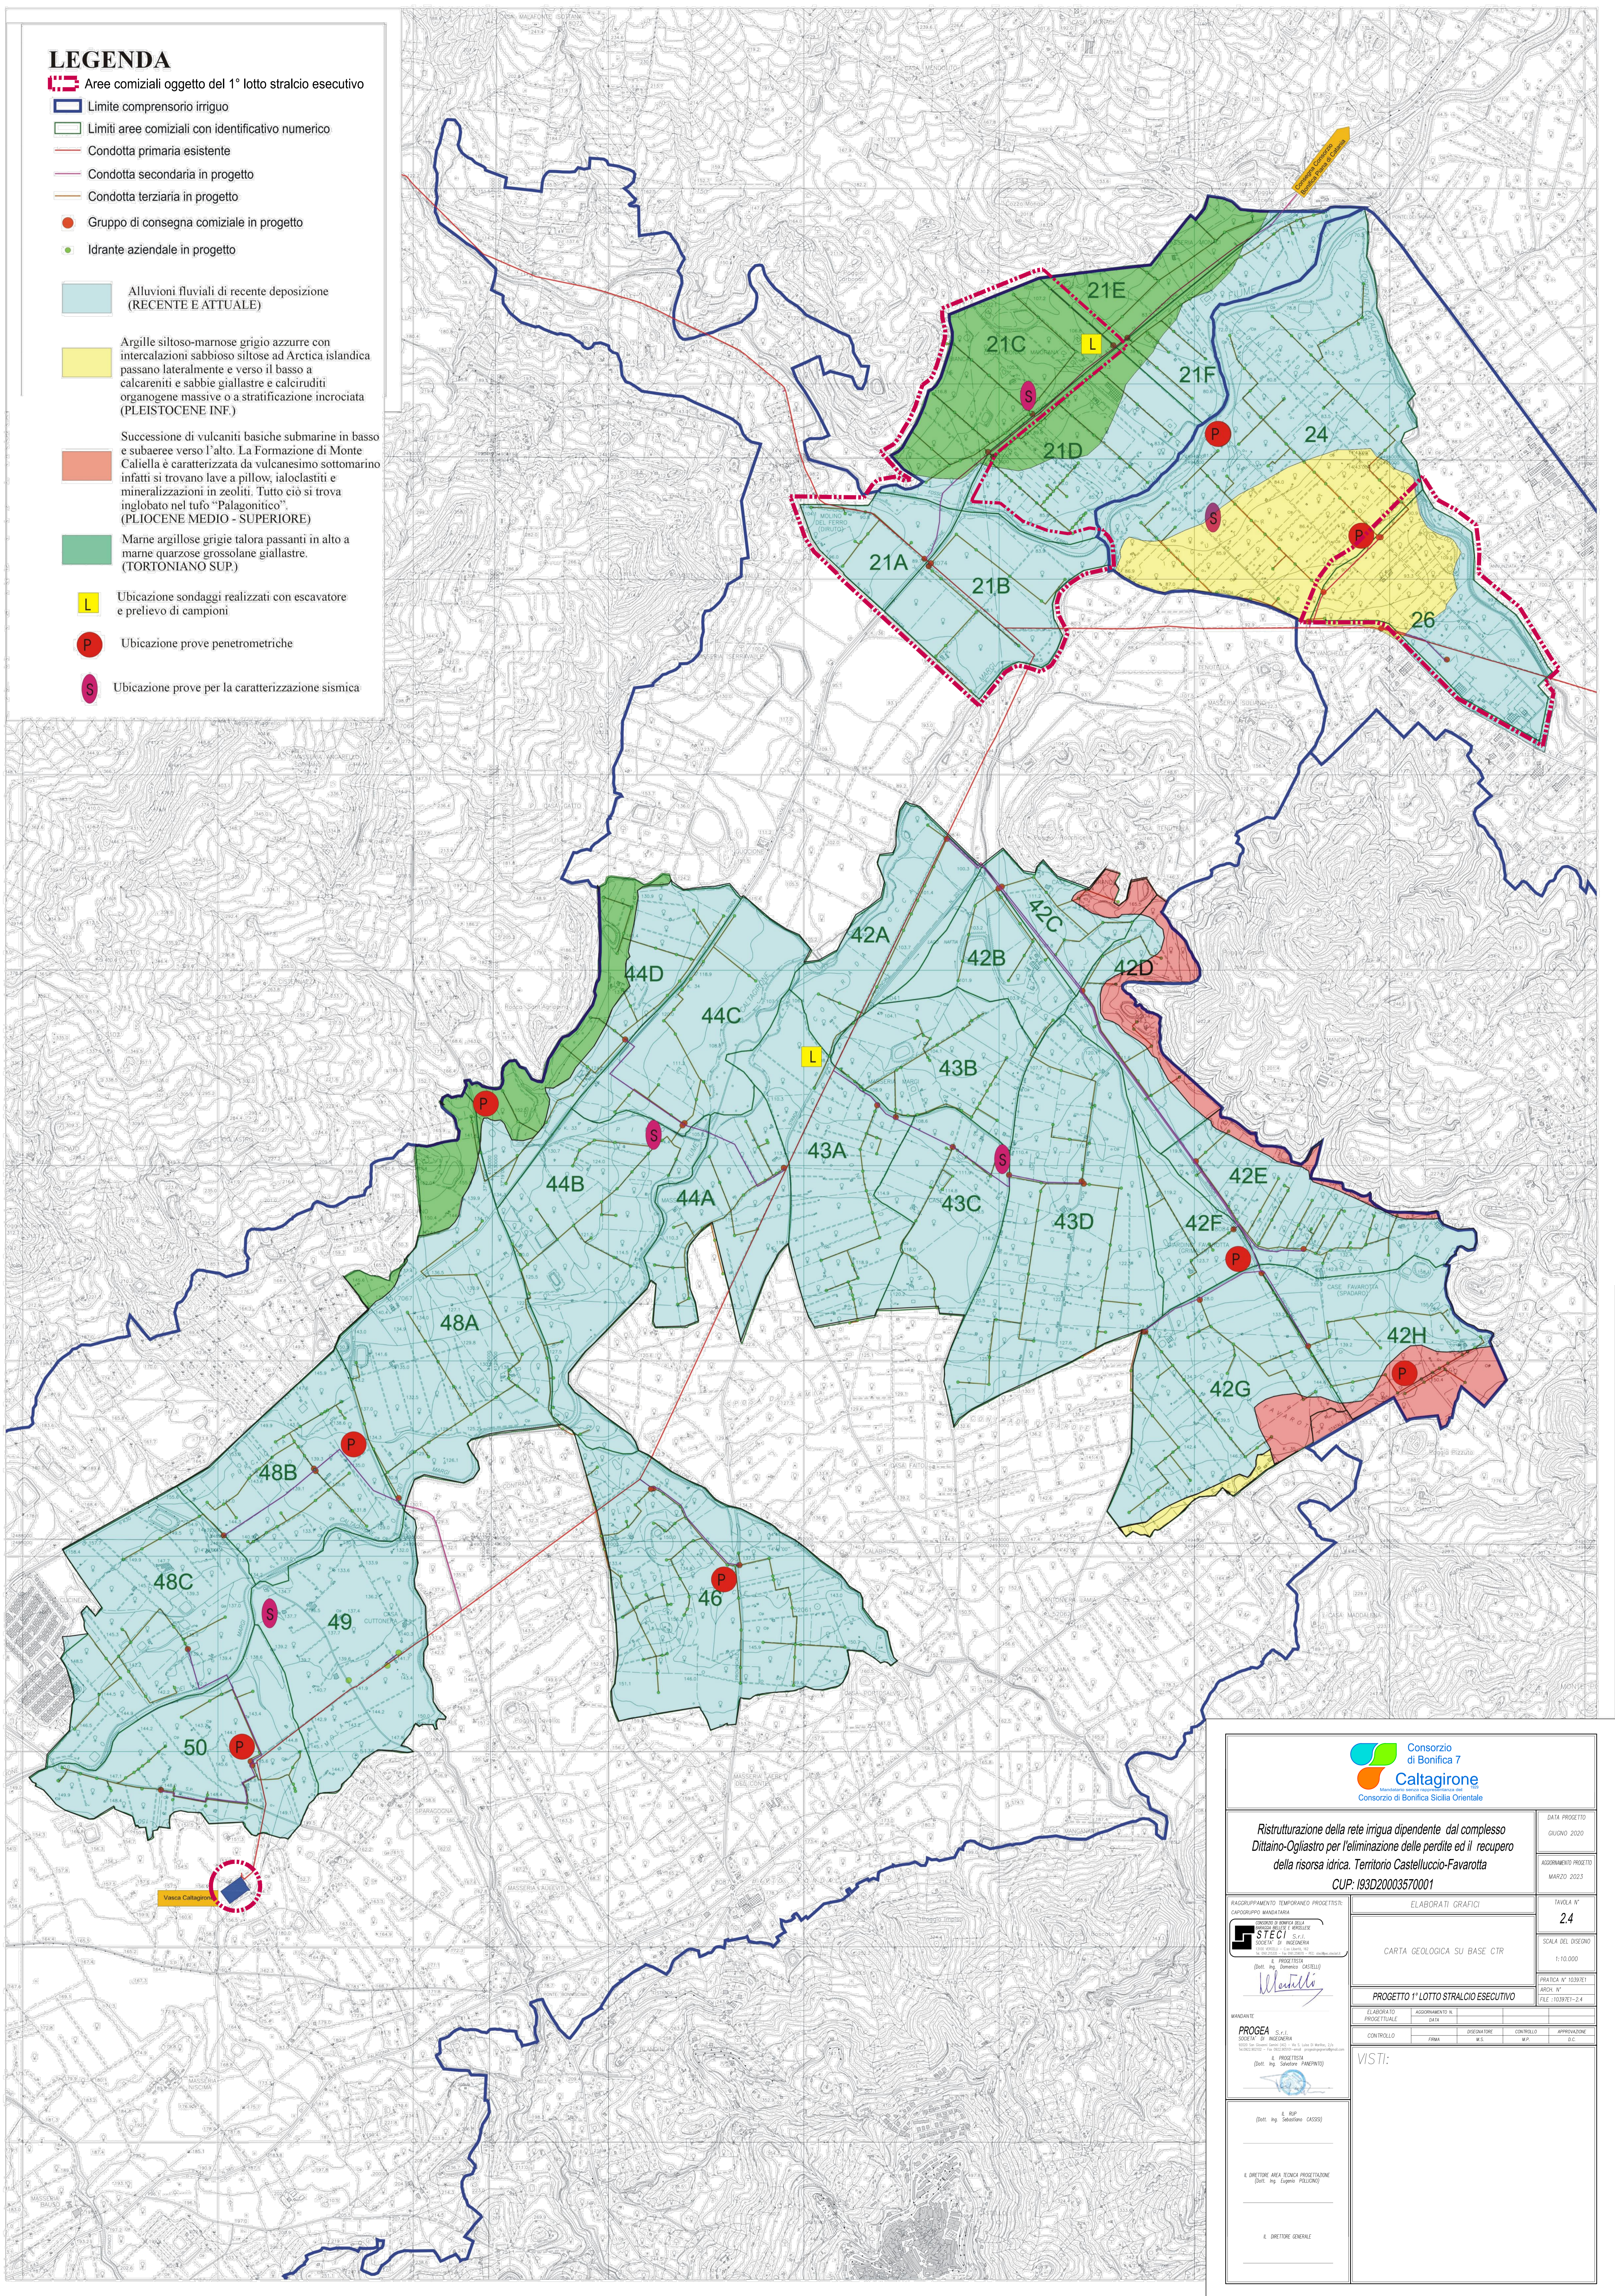

Consorzio di Bonifica 7
Caltagirone
Consorzio di Bonifica Sicilia Orientale

DATA PROGETTO
GIUGNO 2020

AGGIORNAMENTO PROGETTO
MARZO 2023

Ristrutturazione della rete irrigua dipendente dal complesso Dittaino-Ogliastro per l'eliminazione delle perdite ed il recupero della risorsa idrica. Territorio Castelluccio-Favarotta

CUP: I93D20003570001

RACCOMENDAZIONE TEMPORANEA PROGETTISTA:

STECI S.p.A.
SOCIETA' DI INGEGNERIA
E PROGETTISTE
(Det. Ag. Regione Siciliana)

Sede: Via S. Maria Maddalena, 10 - 95030 Castelluccio (CT)

MANDANTE:

PROCEA S.p.A.
SOCIETA' DI INGEGNERIA
E PROGETTISTE
(Det. Ag. Regione Siciliana)

Sede: Via S. Maria Maddalena, 10 - 95030 Castelluccio (CT)

(Det. Ing. Sebastiano ORSIO)

E DIRETTORE AREA TECNICA PROGETTAZIONE
(Det. Ing. Filippo PIZZANO)

E DIRETTORE GENERALE

ELABORATI GRAFICI

TAVOLA N°
24

SCALA DEL DISEGNO
1:10.000

PRATICA N° 1039/21
AREA N°
FILE 1039/21-2.4

PROGETTO 1° LOTTO STRALCIO ESECUTIVO		CONTROLLI		APPROVAZIONI	
ELABORATO	ACCREDITAMENTO N°	DESIGNAZIONE	CONTROLLI	APPROVAZIONE	
PROGETTALE	DATA	INSE	REV.	REV.	DEC.

VISTI: