














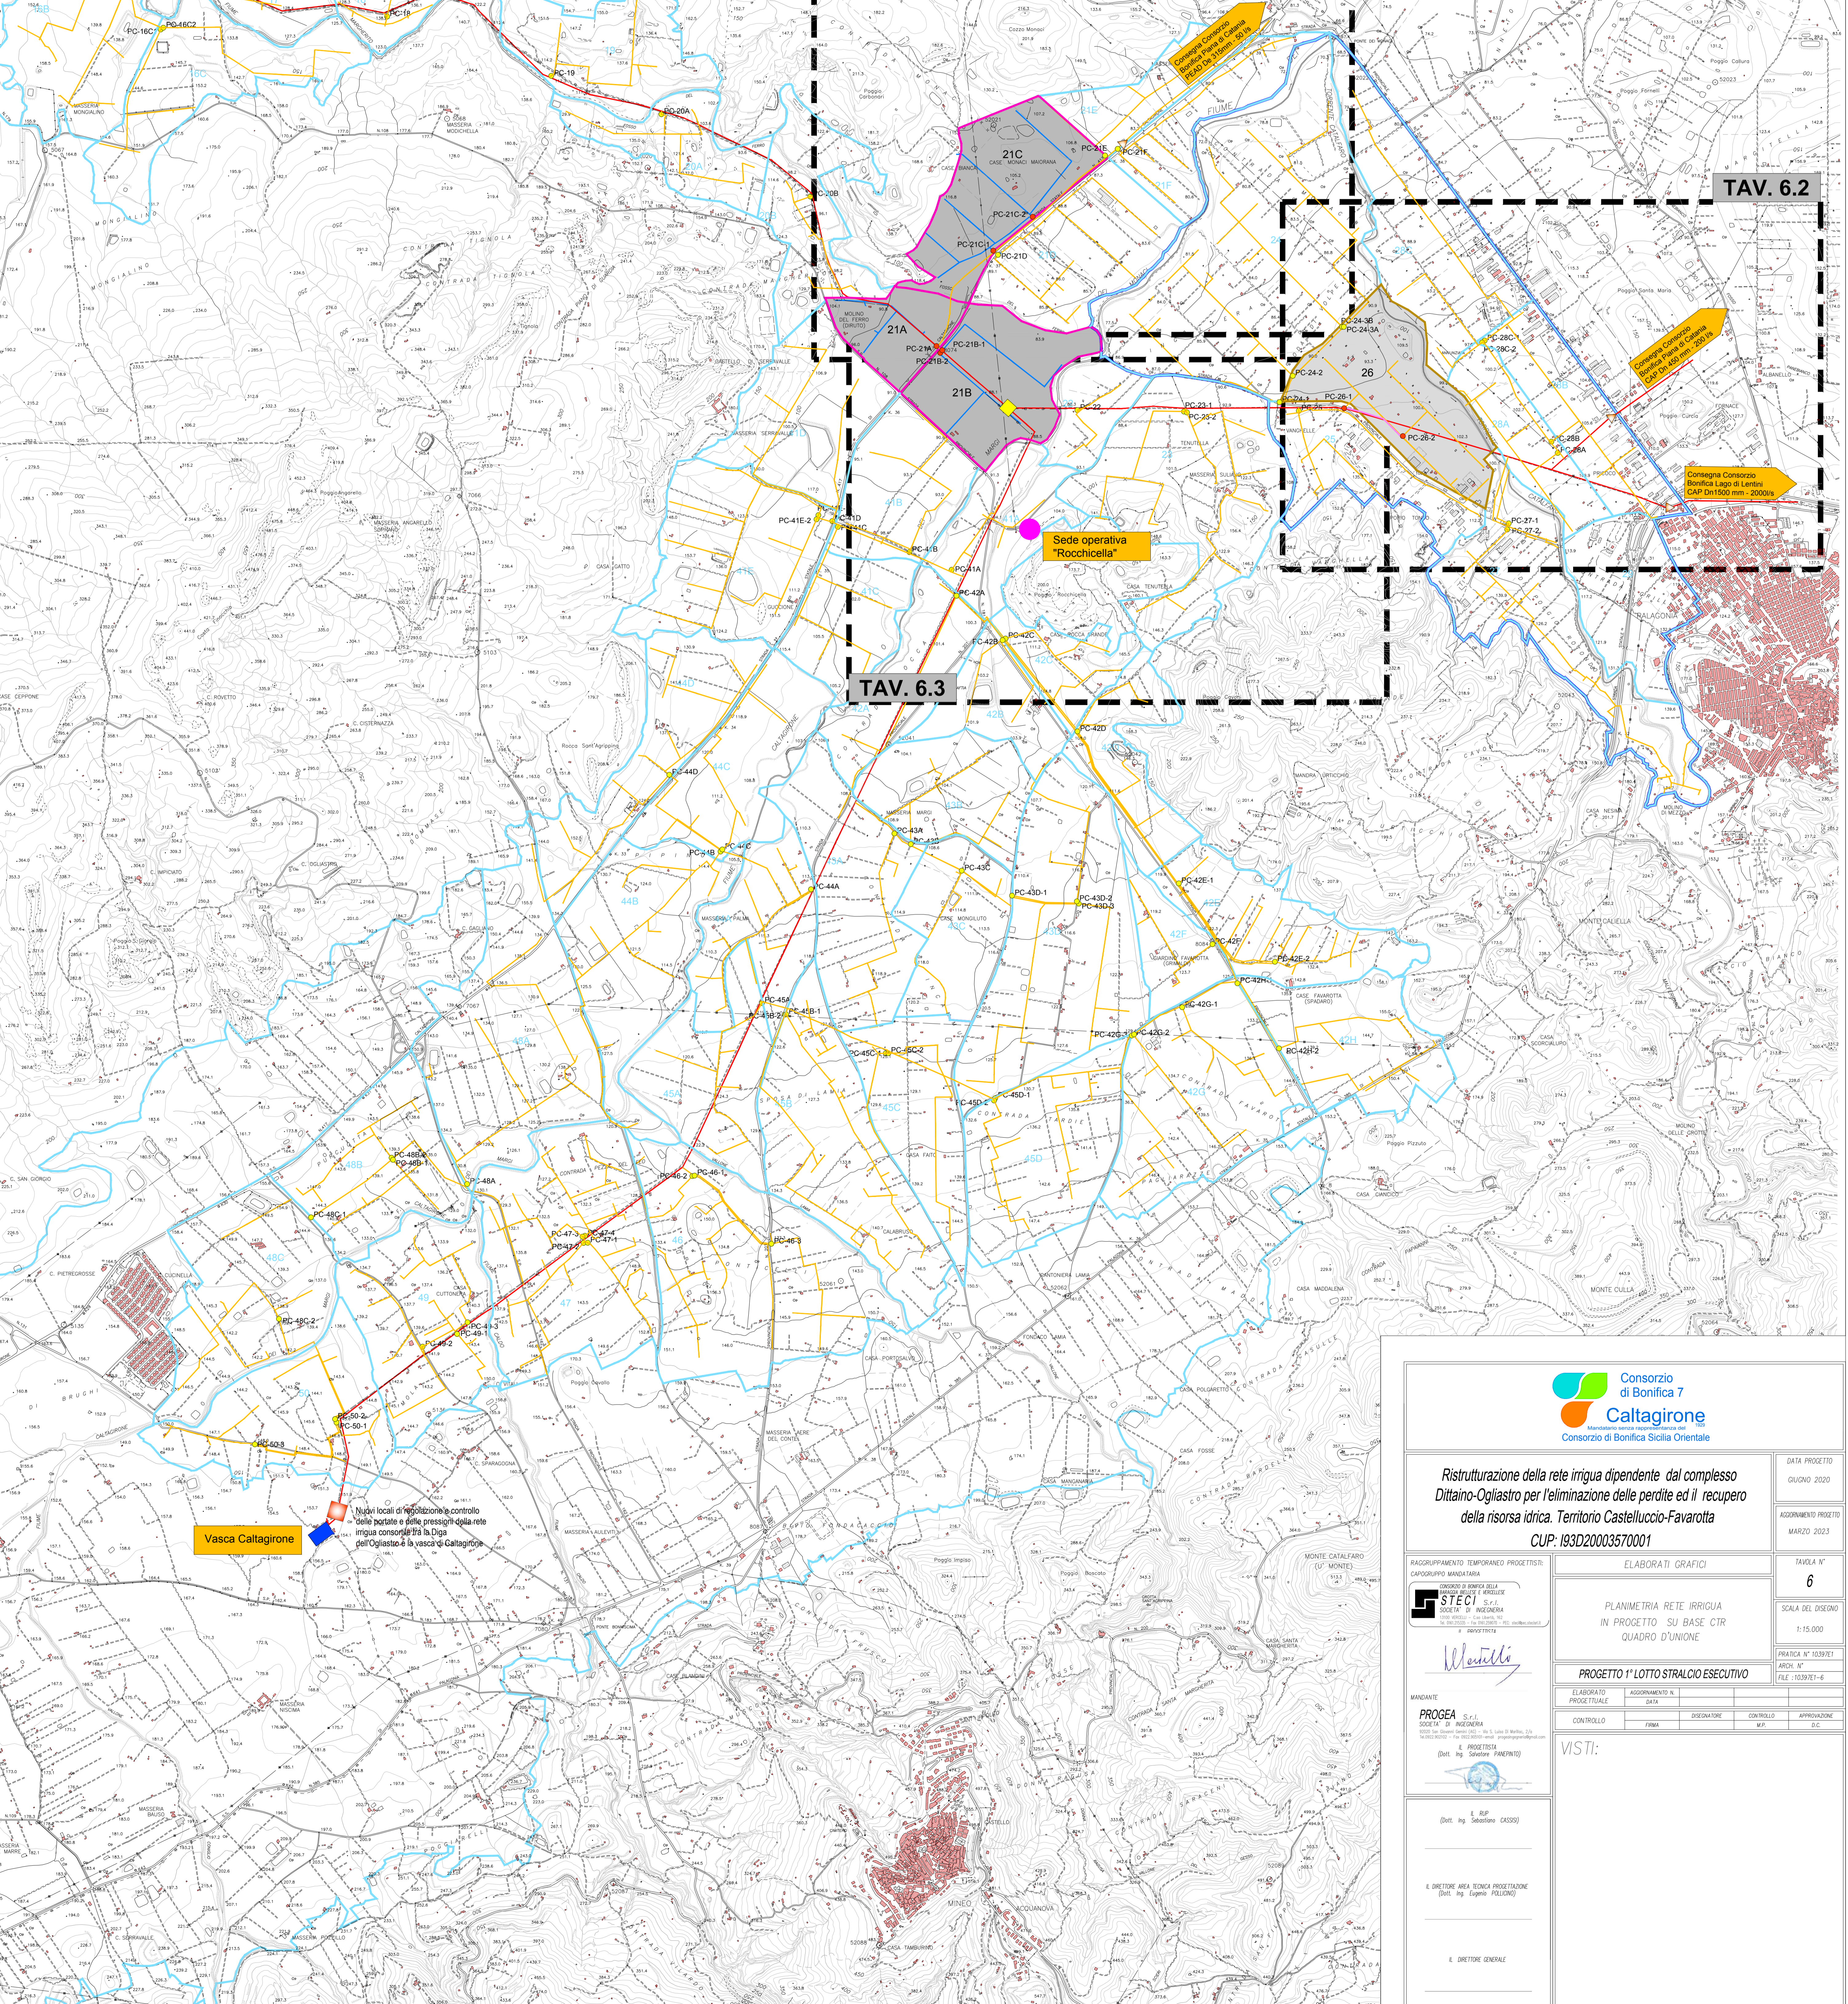


LEGENDA:

-  Limiti comprensorio irriguo
-  Limiti aree comiziali
-  Condotta primaria esistente
-  Condotta secondaria esistente alle prese principali
-  Cabina di presa principale esistente
-  Sede operativa "Rocchicella"
-  Vasca Cattagirone

INTERVENTI IN PROGETTO NEL 1° LOTTO STRALCIO

-  Comizi con sostituzione completa delle condotte, delle prese principali e dei gruppi di consegna comiziali
-  Comizi con sdoppiamento delle condotte secondarie alle prese principali
-  Condotta secondaria alle prese principali
-  Condotta secondaria ai gruppi di consegna aziendali
-  Cabina di presa principale
-  Nuovi edifici di regolazione e controllo delle portate e delle pressioni della rete irrigua consortile al torrino Diga Ogliastro, al torrino Margherito e alla vasca di Cattagirone
-  Ristrutturazione edificio Nodo idraulico biforcazione Rocchicella e sostituzione di apparecchiature elettro-idrauliche esistenti DN 1500 e 1100 PN16
-  Nodi di regolazione e controllo delle portate irrigue ai Consorzi CB9-CB10



TAV. 6.1

TAV. 6.2

TAV. 6.3

Vasca Cattagirone

Sede operativa "Rocchicella"

Consegna Consorzio Bonifica Lago di Lentini CAP Di 1500 mm - 5000 m

Consegna Consorzio Bonifica Lago di Lentini CAP Di 1500 mm - 5000 m

Consegna Consorzio Bonifica Lago di Lentini CAP Di 1500 mm - 5000 m

Nodi locali di regolazione e controllo delle portate e delle pressioni della rete irrigua consortile al Torrino Diga Ogliastro e alla vasca di Cattagirone

 <p>Consorzio di Bonifica 7 Caltagirone Mantovano-Monte Marone-S. Maria di Licola Consorzio di Bonifica Sicilia Orientale</p>		DATA PROGETTO GIUGNO 2020
<p><i>Ristrutturazione della rete irrigua dipendente dal complesso Dittaino-Ogliastro per l'eliminazione delle perdite ed il recupero della risorsa idrica. Territorio Castelluccio-Favarotta</i></p> <p>CUP: I93D20003570001</p>		AGGIORNAMENTO PROGETTO MARZO 2023
<p>ELABORATI GRAFICI</p> <p>PLANIMETRIA RETE IRRIGUA IN PROGETTO SU BASE CTR QUADRO D'UNIONE</p>		TAVOLA N° 6 SCALA DEL DISSEGNO 1:15.000 FRATTA N° 1039/01 ARON N° 1039/01-6
<p>PROGETTO 1° LOTTO STRALCIO ESECUTIVO</p>		
<p>ELABORATO PROGETTUALE</p>		
<p>CONTROLLO</p>		
<p>WSTI:</p>		
<p>IL RUP (Dott. Ing. Salvatore CAZZO)</p>		
<p>IL DIRETTORE AREA TECNICA PROIEZIONE (Dott. Ing. Giacomo POLICINO)</p>		
<p>IL DIRETTORE GENERALE</p>		