


**NODI IDRAULICI PRINCIPALI**  
**RETE IRRIGUA**

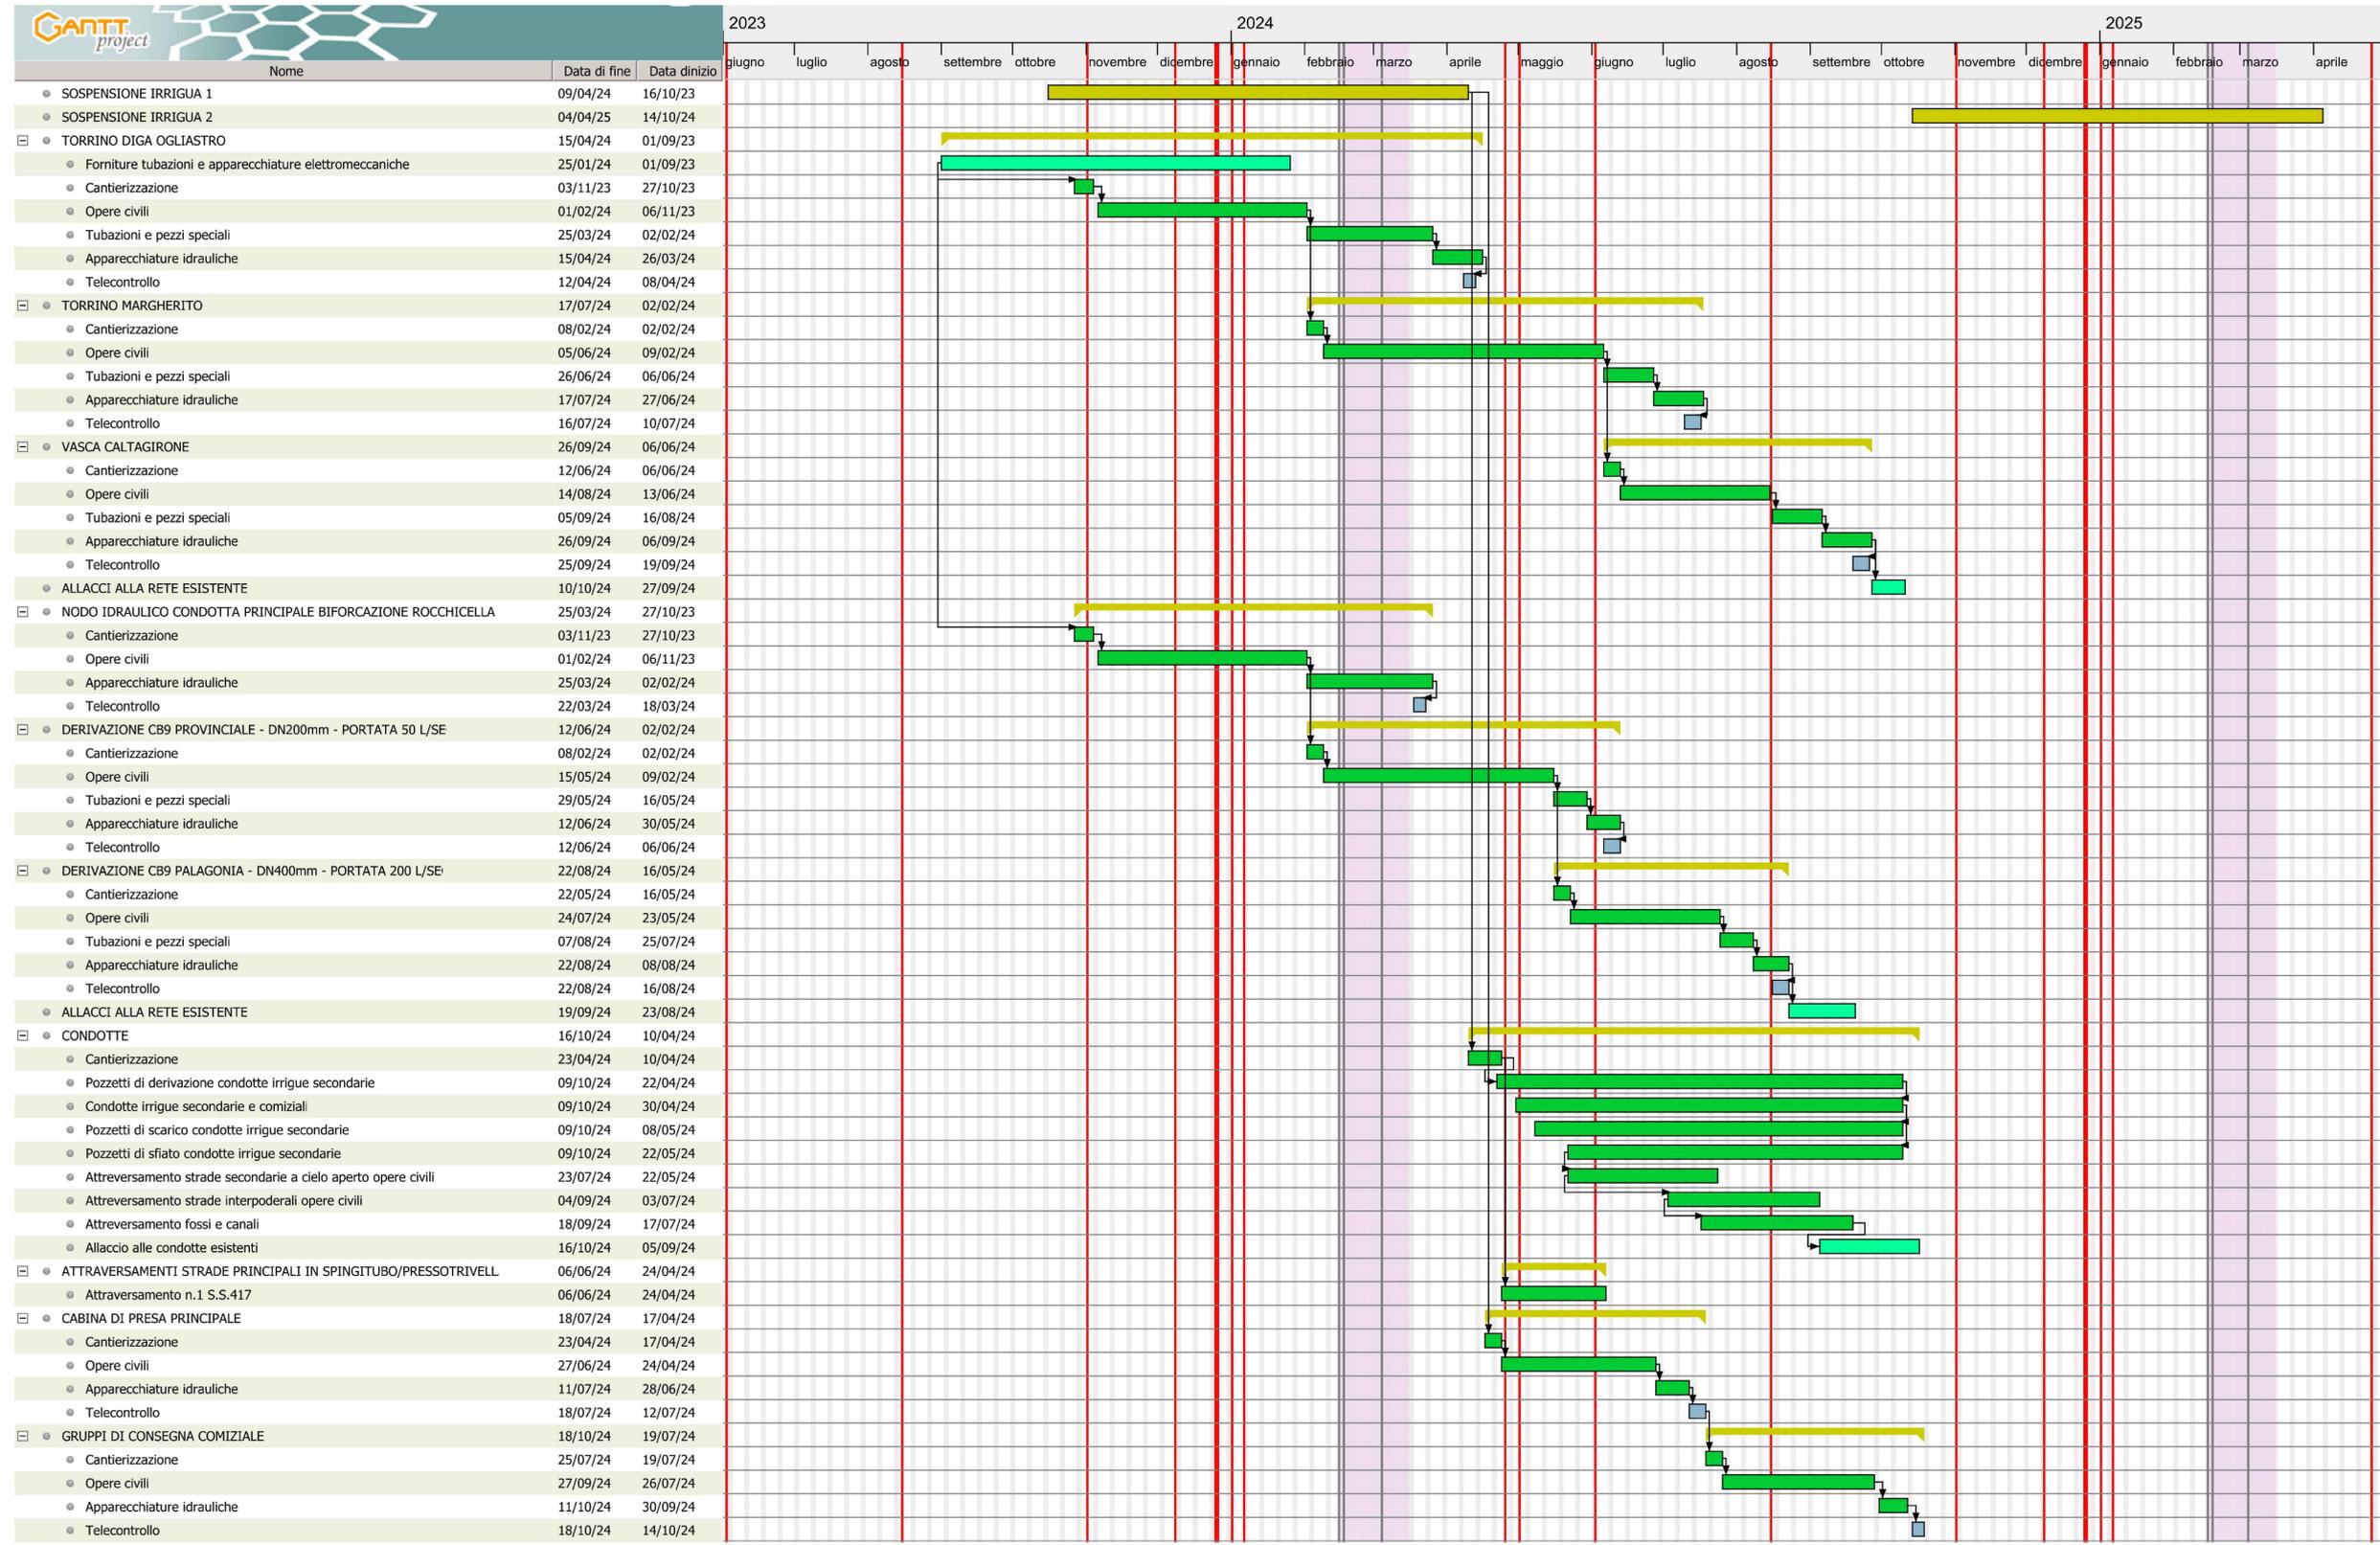

Giorni di festività  
 Sospensione per fasi fenologiche vegetative  
 Sospensione per pratiche colturali



Consorzio di Bonifica 7  
Caltagirone  
Mandatario senza rappresentanza del 1929  
Consorzio di Bonifica Sicilia Orientale

---

**Ristrutturazione della rete irrigua dipendente dal complesso Dittaino-Ogliastro per l'eliminazione delle perdite ed il recupero della risorsa idrica. Territorio Castelluccio-Favarotta**

**CUP: I93D20003570001**

DATA PROGETTO  
GIUGNO 2020

AGGIORNAMENTO PROGETTO  
MARZO 2023

---

<p>RAGGRUPPAMENTO TEMPORANEO PROGETTISTI: CAPOGRUPPO MANDATARIA</p> <div style="border: 1px solid black; padding: 5px; margin-bottom: 5px;">  <p><b>STECI</b> S.r.l. SOCIETA' DI INGEGNERIA 13100 MERLINO - Via S. Lucia, 182 Tel. 0943 293335 - Fax 0943 293010 - PEC: stecci@stecci.it</p> <p>IL PROGETTISTA (Dott. Ing. Domenico CASTELLI)</p>  </div> <p>MANDANTE</p> <div style="border: 1px solid black; padding: 5px; margin-bottom: 5px;">  <p><b>PROGEA</b> S.r.l. SOCIETA' DI INGEGNERIA 91030 San Giovanni Comitali (AG) - Via S. Lucia Di Marica, 2/5 Tel. 0922 902020 - Fax 0922 902020 - email: progea@progea.it</p> <p>IL PROGETTISTA (Dott. Ing. Salvatore PANEPINTO)</p>  </div>	<p style="text-align: center;">ELABORATI DOCUMENTALI</p> <hr/> <p style="text-align: center;">CRONOPROGRAMMA DEI LAVORI</p> <hr/> <p style="text-align: center;"><b>PROGETTO 1° LOTTO STRALCIO ESECUTIVO</b></p> <table border="1" style="width: 100%; border-collapse: collapse; font-size: small;"> <tr> <th>ELABORATO PROGETTUALE</th> <th>AGGIORNAMENTO N. DATA</th> <th>DISEGNATORE</th> <th>CONTROLLO</th> <th>APPROVAZIONE</th> </tr> <tr> <td> </td> <td> </td> <td> </td> <td> </td> <td> </td> </tr> <tr> <td>CONTROLLO</td> <td>FIRMA</td> <td>G.S.</td> <td>M.P.</td> <td>D.C.</td> </tr> </table>	ELABORATO PROGETTUALE	AGGIORNAMENTO N. DATA	DISEGNATORE	CONTROLLO	APPROVAZIONE						CONTROLLO	FIRMA	G.S.	M.P.	D.C.
ELABORATO PROGETTUALE	AGGIORNAMENTO N. DATA	DISEGNATORE	CONTROLLO	APPROVAZIONE												
CONTROLLO	FIRMA	G.S.	M.P.	D.C.												

---

IL RUP  
(Dott. Ing. Sebastiano CASSIS)

---

IL DIRETTORE AREA TECNICA PROGETTAZIONE  
(Dott. Ing. Eugenio POLLINO)

---

IL DIRETTORE GENERALE

ELABORATO N°  
**D12**

PRATICA N° 10397E1  
ARCH. N°  
FILE : 10397E1-D12