


FINE 1° STRALCIO

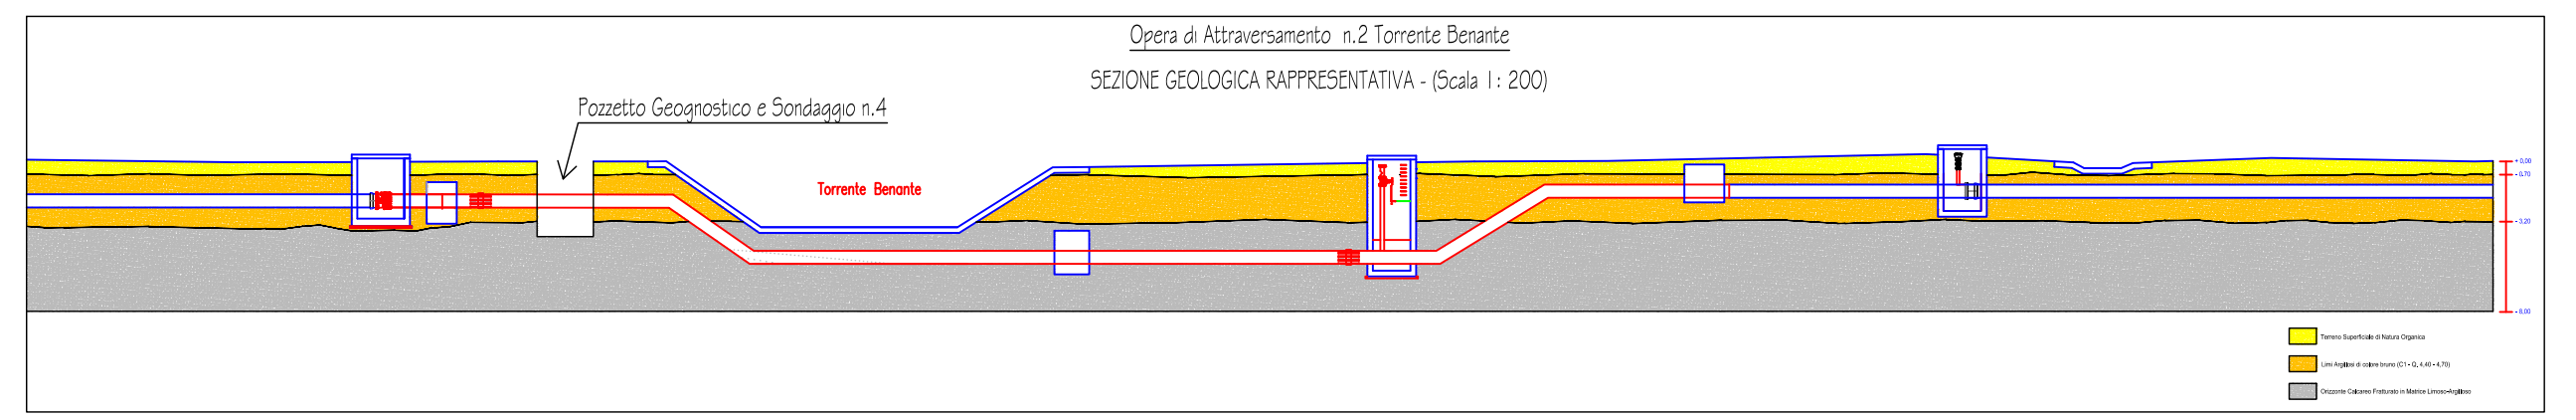

**CONSORZIO di BONIFICA CATANIA**  
 CONSORZIO DI BONIFICA 9 CATANIA  
 (D.P.R.S. 23/05/1997 n. 149)  
 Via Centuripe 1/A - 95128 - Catania - tel. 095/559000 - fax 095/559320  
 REGIONE SICILIA

OGGETTO: Progetto per il ripristino ed adeguamento funzionale della condotta principale ubicata tra c.da "Sigona", nel comune di Lentini e c.da "Grotta S.Giorgio" nel comune di Catania

### PROGETTO ESECUTIVO 1° STRALCIO FUNZIONALE

0	0	1	1	7	C	T	S	R	3.3
Codice Lavoro Anno Provincia									N° TAVOLA



**Planimetria Generale**  
dalla Vasca di G. S. Giorgio al Fiume Gornalunga - (Scala 1:2000)  
(Sostituzione Condotta in P.R.F.V. Ø600-Ø700-Ø800)  
(Tratti dalla sez. 217=1 alla sez. 155)

il Progettista: **Dott. Ing. Vittorio Angelo Longo**  
 Il R.U.P.: **Dott. Ing. Vito D'Angelo**  
 Visto: Il Dirigente Tecnico: **Dott. Ing. Massimo Paterna**


REV.	DATA	REDATTO	CONTROLLATO	APPROVATO	ANNOTAZIONI
0	Giugno 2017	LNG	DNG	DNG	
1	Luglio 2017	LNG	DNG	DNG	Provveditorato Opere Pubbliche Sicilia e Calabria
2					

#### LEGENDA

- PARTICOLARI COSTRUTTIVI
- DERIVAZIONI
- DISPOSITIVO SFOGO ARIA AUTOMATICO (Sfiato a Triplo Galleggiante)
- SCARICO CON SOLLEVAMENTO
- BLOCCO D'ANCORAGGIO PLANIMETRICO
- SOSTITUZIONE CONDOTTA IN P.R.F.V. Ø 400 CON TUBAZIONE IN GHISA Ø 600
- SOSTITUZIONE CONDOTTA IN P.R.F.V. Ø 700 CON TUBAZIONE IN GHISA Ø 700
- SOSTITUZIONE CONDOTTA IN P.R.F.V. Ø 800 CON TUBAZIONE IN GHISA Ø 800
- SOSTITUZIONE CONDOTTA IN ACCIAIO Ø 700 E Ø 800 CON ALTRETTANTA TUBAZIONE DELLO STESSO DIAMETRO

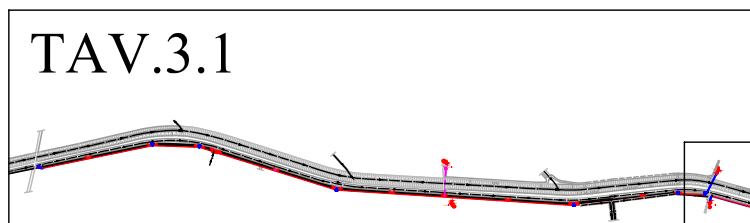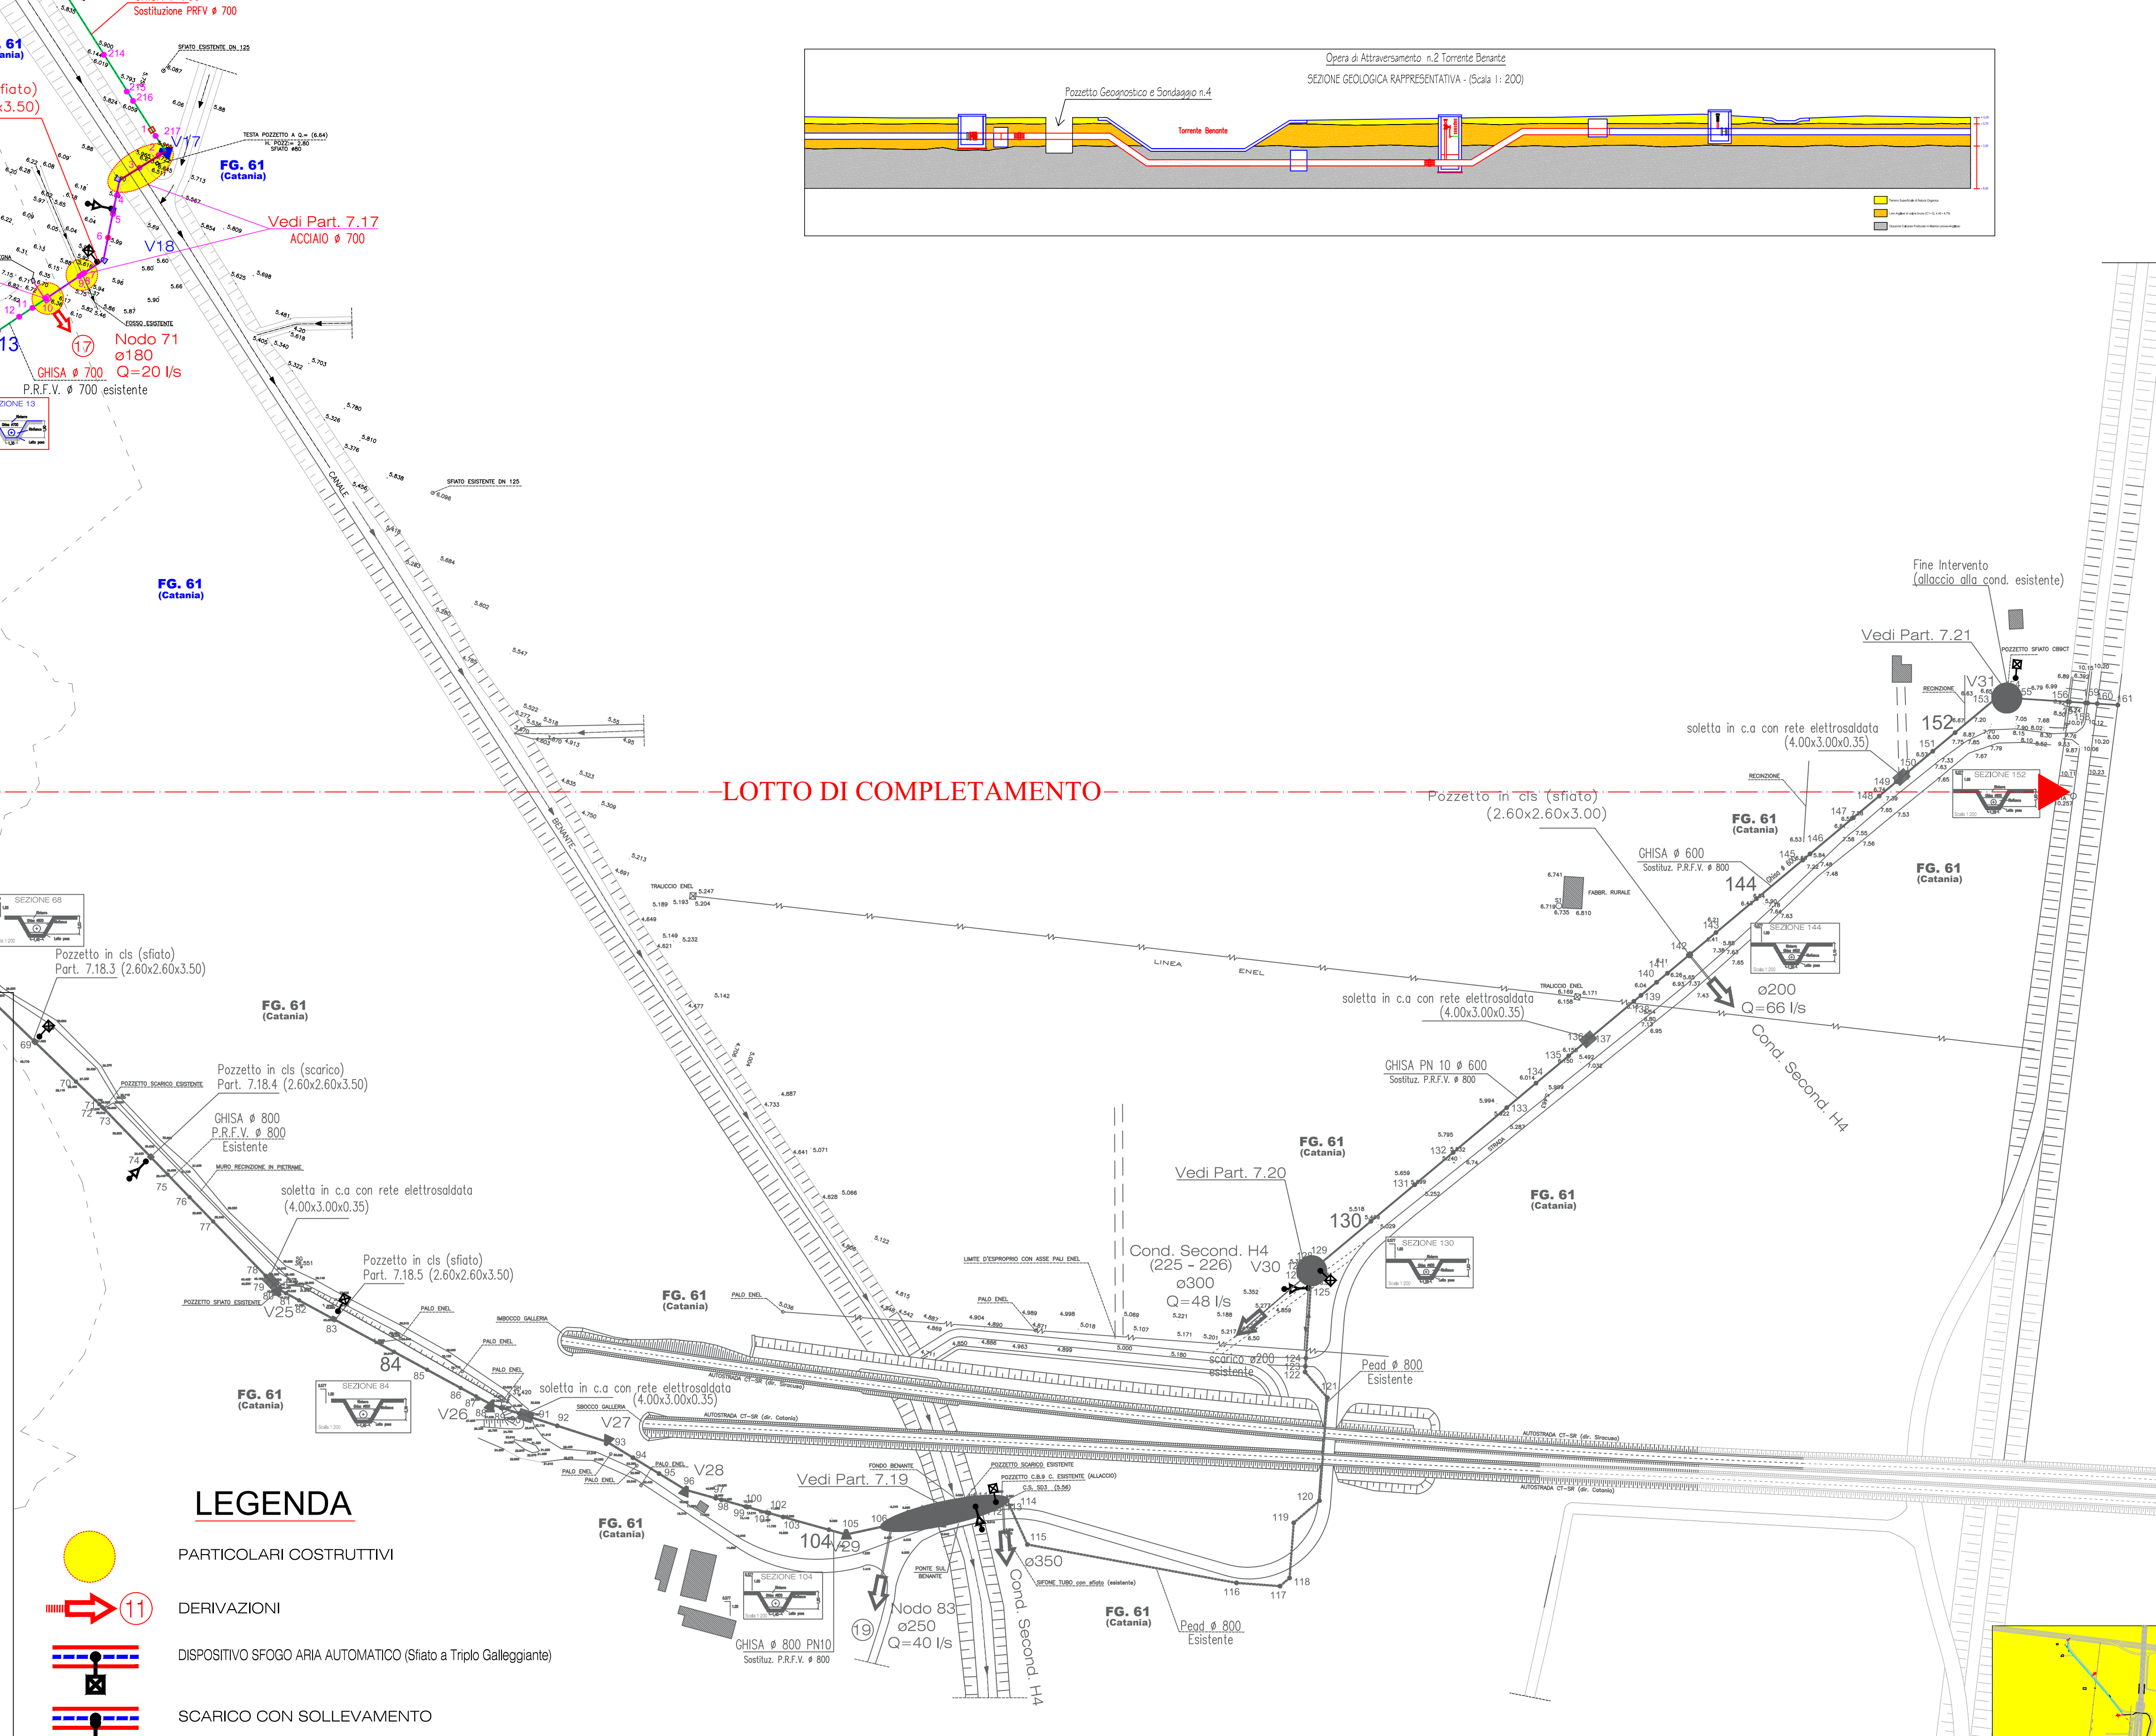


TAV.3.2.1

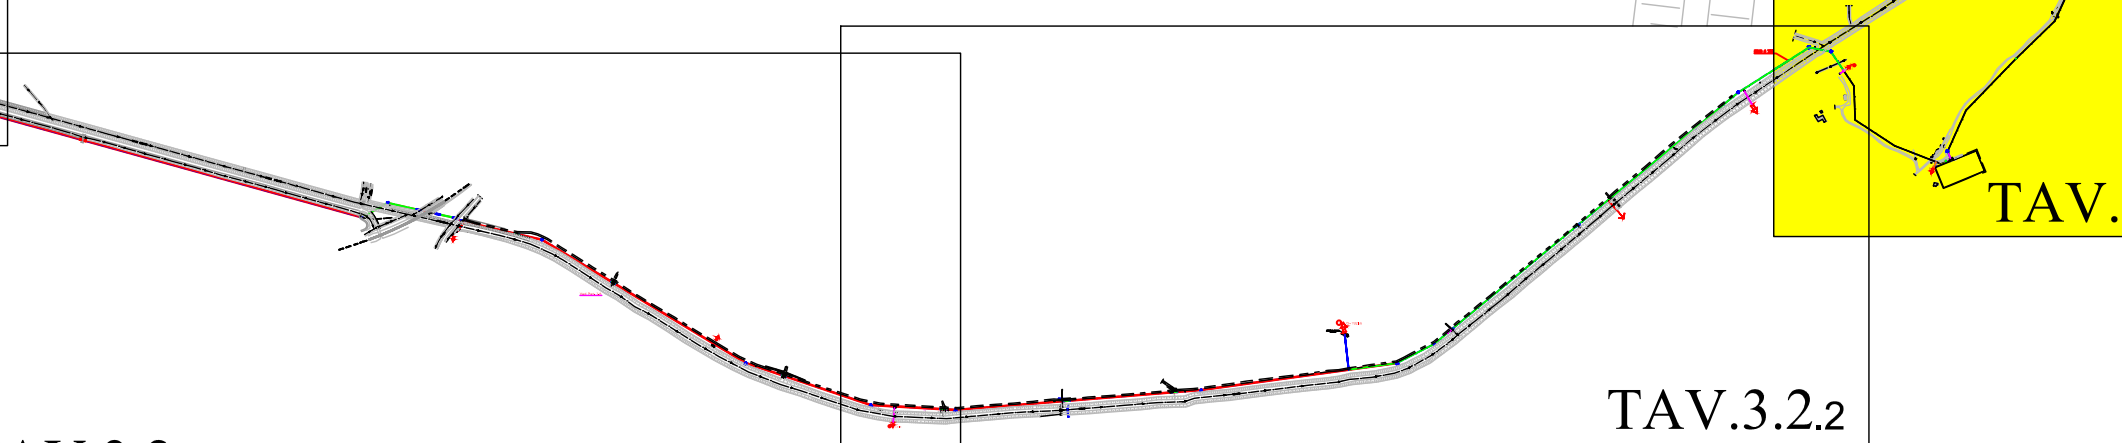

TAV.3.2.2

### QUADRO D'UNIONE

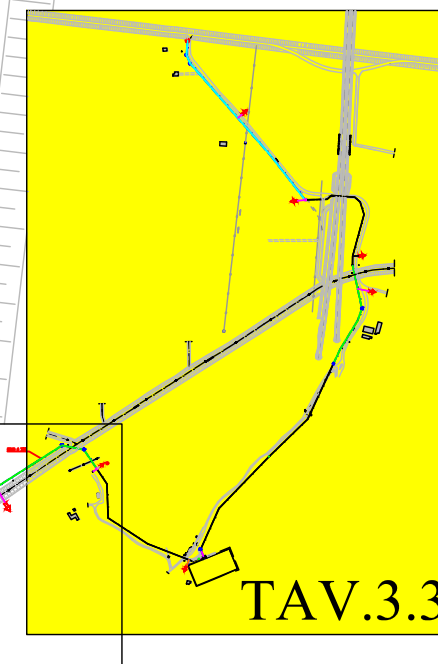

TAV.3.3