



PIANTA CAMERA DI SPINTA CON PALANCOLE

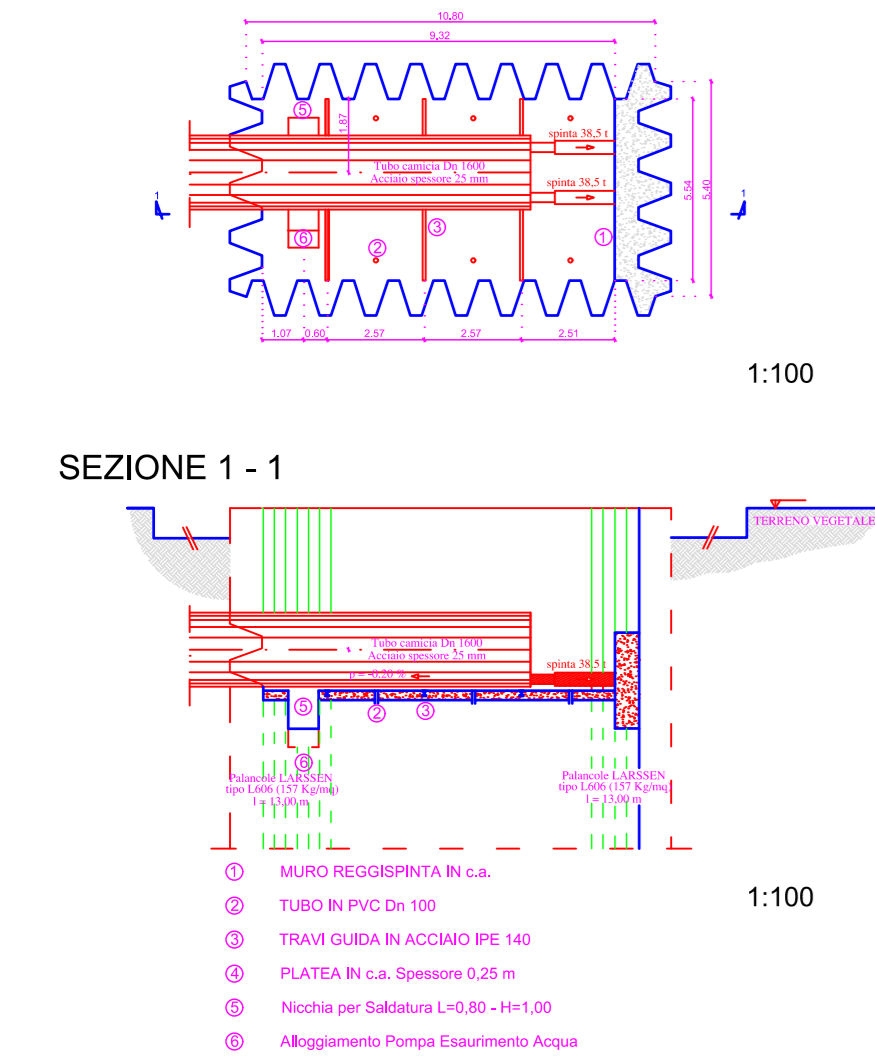

Profilo tratto "A"

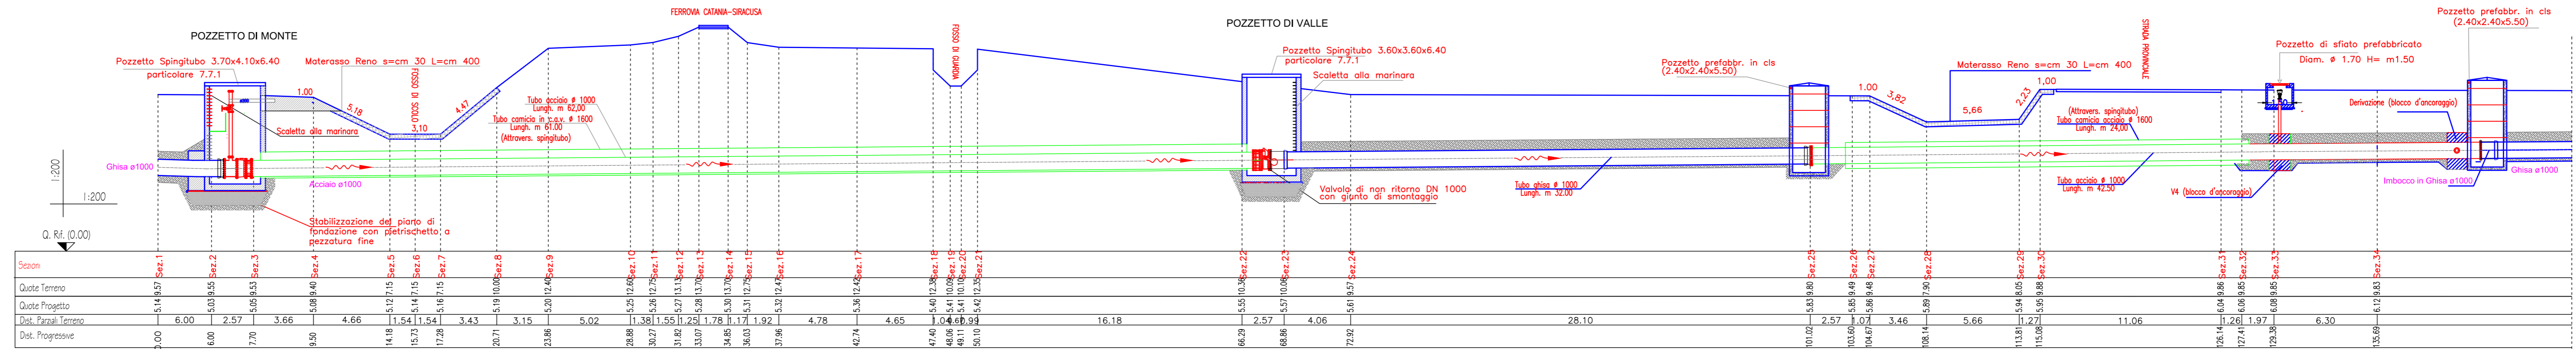





**CONSORZIO DI BONIFICA 9 CATANIA**  
 (D.P.R.S. 23/05/1997 n. 149)  
 Via Centuripe 1/A - 95128 - Catania - tel. 095/559000 - fax 095/559320  
 REGIONE SICILIA

**PSRN 2014-2020 - Mis. 4.3.1 - Misure per Investimenti Infrastrutture Irrigue**  
**OGGETTO:** Progetto per il ripristino ed adeguamento funzionale della condotta principale ubicata tra c.da "Sigona", nel comune di Lentini e c.da "Grotta S.Giorgio" nel comune di Catania


**PROGETTO ESECUTIVO  
1° STRALCIO FUNZIONALE**

0	0	1	1	7	C	T	S	R	7.7
Codice Lavoro Anno Provincia									N° TAVOLA

Particolare attraversamento ferrovia e SP ex consortile n. 4

il Progettista:   
 il R.U.P.:   
 Visto: Il Dirigente Tecnico: 

REV.	DATA	REDATTO	CONTROLLATO	APPROVATO	ANNOTAZIONI
0	Giugno 2017	LNG	DNG	DNG	
1					
2					

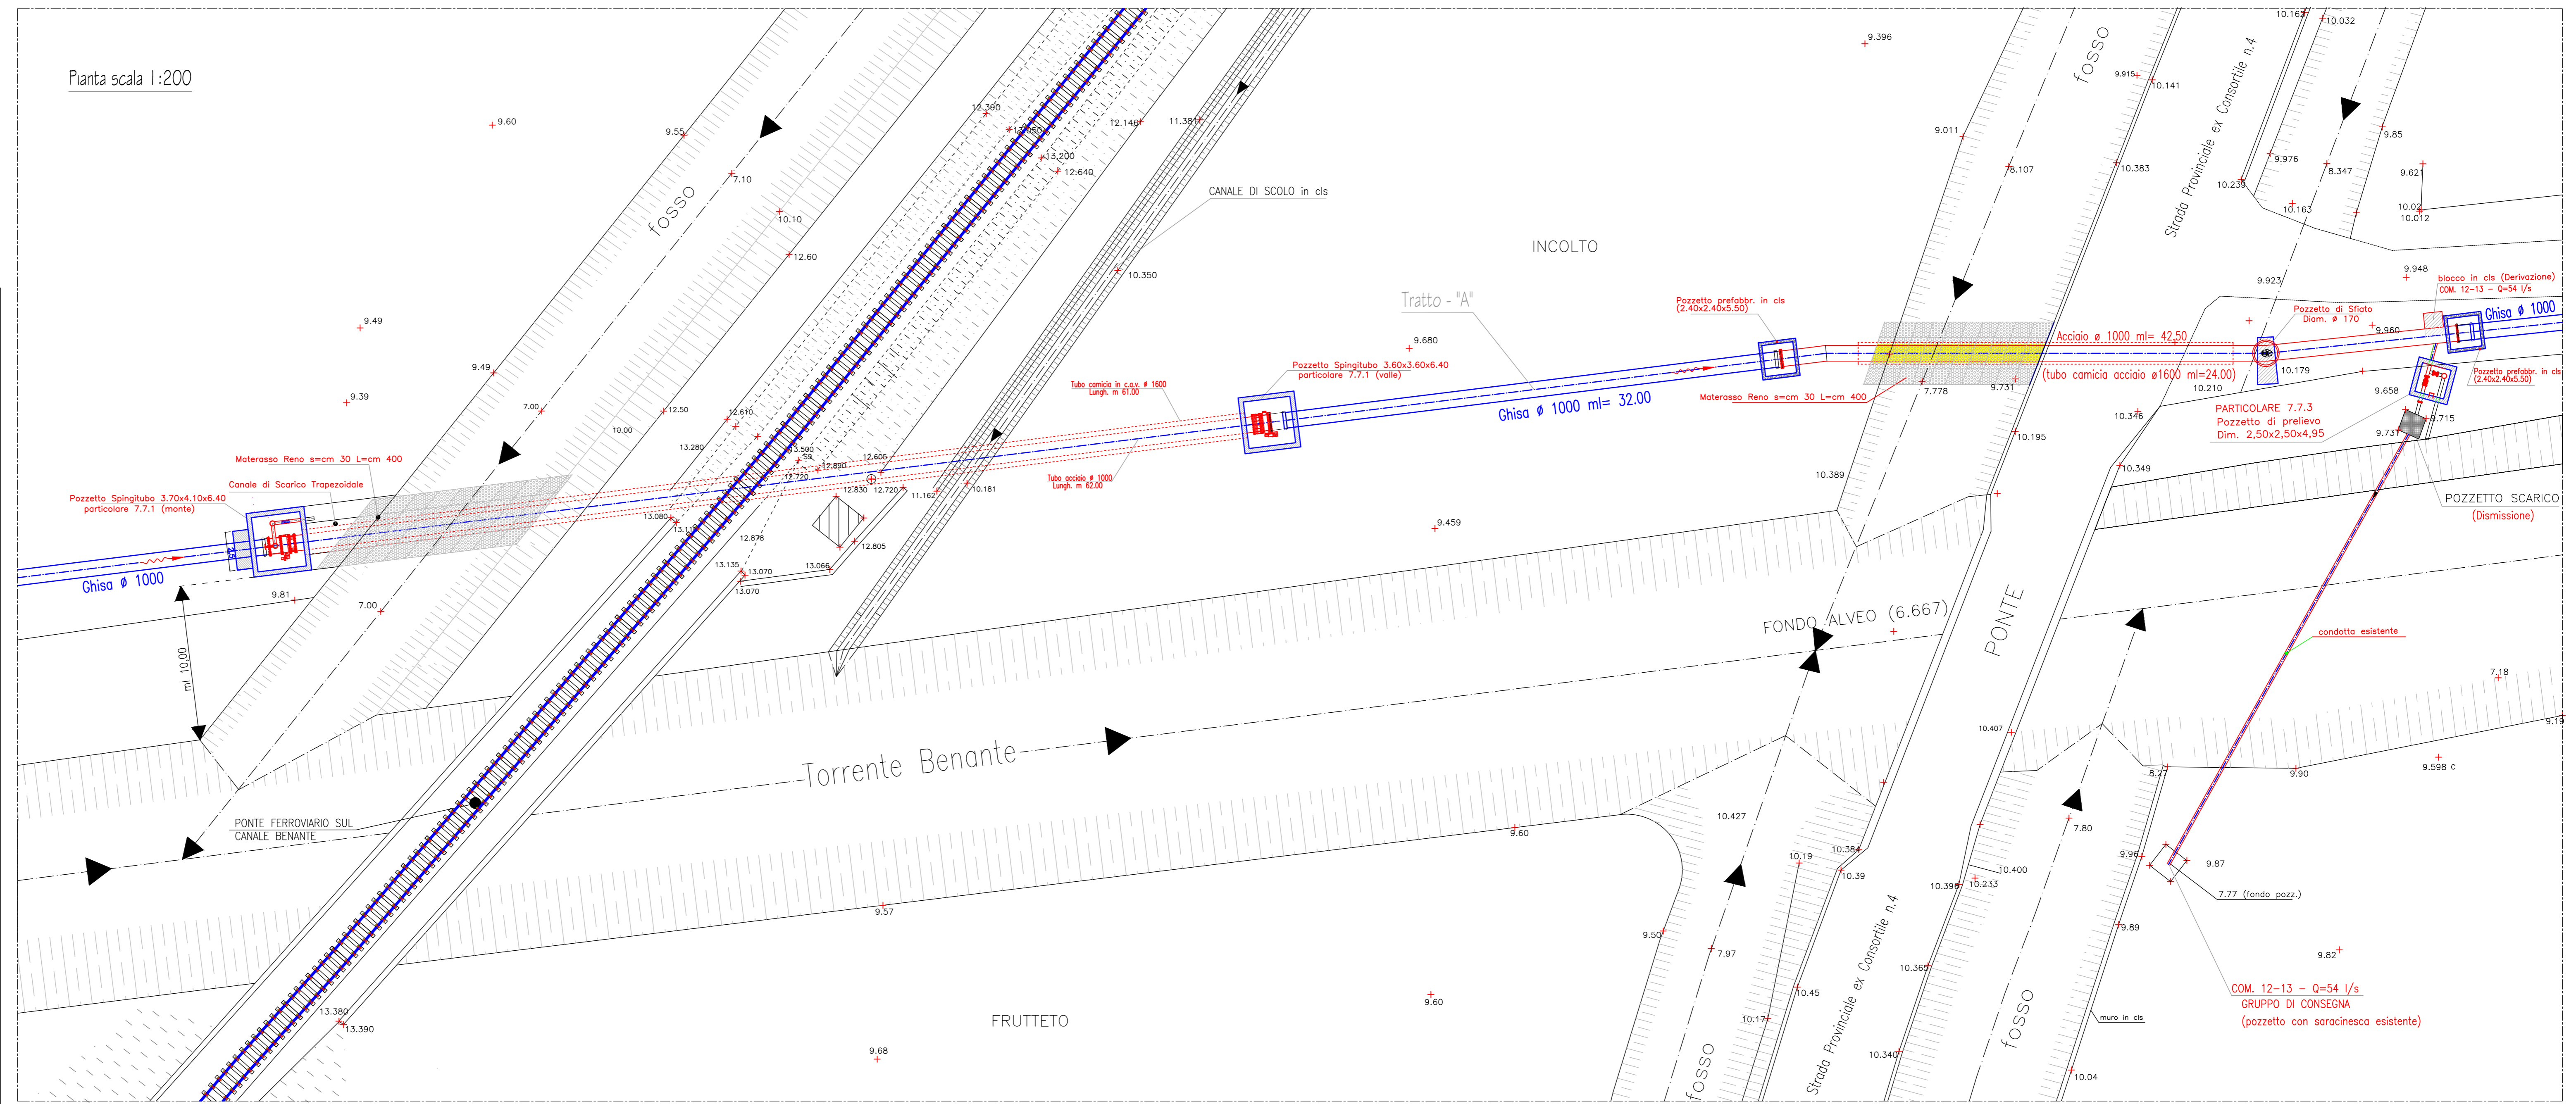

Particolare N. 5 - Opera di Attraversamento con Spingitubo Ferrovia CT-SR e S.P. ex Consortile n. 4 - Scala 1:200